

Søknad om igangsettingstillatelse

for tiltak etter plan- og bygningsloven (pbl) § 21-2

Berører tiltaket eksisterende eller fremtidige arbeidsplasser?

 Ja Nei


Hvis ja, skal samtykke innhentes fra

Arbeidstilsynet før igangsetting av tiltaket. Byggblankett 5177 med vedlegg.

Søknaden gjelder							
Eiendom/ byggested	Gnr.	Bnr.	Festenr.	Seksjonsnr.	Bygningsnr.	Bolignr.	Kommune
	188	741 m.fl					Lindås
	Adresse				Postnr.	Poststed	
	Kvassnesvegen				5914	ISDALSTØ	

Det søkes om igangsettingstillatelse for		
<input type="checkbox"/> Hele tiltaket		
<input checked="" type="checkbox"/> Deler av tiltaket		
Angi hvilken del av tiltaket denne søknaden gjelder		
Midlertidig rundkjøring ved E39 og ny bussterminal.		
Angi tidligere delsøknader	Dato for gitt tillatelse	Kommentar

Vedlegg			
Beskrivelse av vedlegg	Gruppe	Nr. fra – til	Ikke relevant
Situasjonsplan, avkjøringsplan	D	1 – 1	<input type="checkbox"/>
Tegninger	E	-	<input checked="" type="checkbox"/>
Redegjørelser/kart	F	-	<input checked="" type="checkbox"/>
Erklæring om ansvarsrett	G	2 – 3	<input type="checkbox"/>
Gjennomføringsplan	G	1 – 1	<input type="checkbox"/>
Boligspesifikasjon i matrikkelen	H	-	<input checked="" type="checkbox"/>
Uttalelse/vedtak fra annen offentlig myndighet	I	-	<input checked="" type="checkbox"/>
Andre vedlegg	Q	-	<input checked="" type="checkbox"/>

Underskrift			
Ansvarlig søker for tiltaket			
Foretak			
Norconsult AS, VA-avdelingen			
Kontaktperson	Telefon	Mobiltelefon	E-post
Kristin Thomassen	55 37 55 00	95 05 90 81	Kristin.Thomassen@norconsult.com
Dato	Underskrift		
06.05.2019	 Norconsult AS		
Gjentas med blokkbokstaver			
KRISTIN THOMASSEN			

Byggeplass: Knarvik Sentrum

Gnr.188 bnr.741 m.fl

Tiltak: Teknisk infrastruktur Knarvik sentrum

Tiltakshaver: Lindås Kommune

Adresse: Kvernhusmyrane 41, 5914 Isdalstø

Ansv. søker: Norconsult AS

Adresse: Postboks 1199, 5811 Bergen

FØLGEBREV TIL SØKNAD OM IGANGSETTINGSTILLATELSE

Midlertidig bussterminal og rundkjøring

På vegne av Lindås Kommune, oversendes søknad om igangsettingstillatelse for følgende tiltak:

- Midlertidig rundkjøring ved E39
- Ny bussterminal
- VA-ledninger for kvassnesvegen

Det søkes om alt ved disse tiltakene utenom eiendom 188/318. Denne eiendommen mangler grunneieravtale, det vil bli søkt om IG på denne eiendommen straks avtale foreligger. Vedlegg D1 viser hvilke områder vi søker IG for.

Vilkår i rammetillatelse

Med heimel i plan- og bygningslova § 20-1, jf. pbl § 20-3 vert det gjeve rammeløyve for oppføring av midlertidig bussterminal og rundkjøring, samt permanent VA-anlegg på følgjande vilkår:

1. Tiltaket skal plasserast som vist i situasjonsplan datert 25.10.18, 21.06.17 og 19.10.18, med heimel i pbl. § 29-4, jf. SAK § 6-3.
2. Tiltaka skal prosjekterast etter byggtknisk forskrift 2017 (TEK17).
3. Dei midlertidige tiltaka må fjernast innan to år i frå dette vedtaket. Dersom tiltaka skal stå lengre, må det foreligge løyve til permanente tiltak innan to år.

Før det vert gjeve igangsettingsløyve for tiltaket skal følgjande ligge føre:

1. Godkjent tiltaksplan for hele tiltaket.
2. Stadfesting på at man har dei nødvendige rettighetane som tiltaket krev.

Før det vert gjeve ferdigattest/mellombels bruksløyve for tiltaket skal følgjande ligge føre:

1. Faktisk plassering av tiltaket må vere målt inn, og koordinatar sendt kommunen.

Gjennomføring av tiltaket

Det søkes om IG for følgende arbeider i henhold til vedlegg D1:

- Midlertidig rundkjøring ved E39
- Ny bussterminal
- VA-ledninger for kvassnesvegen

Utførende parter i denne søknaden:

Drange maskin

Avfallsplan


I samråd med utførende utarbeides avfallsplan for tiltaket. Signert sluttrapport for avfallsplanen med leveringsdokumentasjon oversendes kommunen sammen med søknad om ferdigattest.

Dokumentoversikt i denne forsendelsen

Vedlegg nr.	Dokumenter	Tegn. Nr	Dato
00	Følgerev		06.05.2019
01	Søknad om igangsettingstillatelse		06.05.2019

D	Tegninger		
D1	Situasjonskart	GH-004	29.04.2019
G	Gjennomføringsplan og erklæringer om ansvarsrett		
G1	Gjennomføringsplan		06.05.2019
G2	Erklæring om ansvarsrett Norconsult AS		06.05.2019
G3	Erklæring om ansvarsrett Drange Maskin		25.04.2019

"X:\proppdrag\Bergen\5170657\5170657\TUA\K\GH-001_Byggesak.dwg - MaRei - Plottet: 2019-05-06, 08:39:40 - LAYOUT = GH-004 - XREF = T_GH_Plantegning_5170657_T_hatch.taklatter, T_Tegnforklaring_5170657_T_geom_BP1_5170657_T_sentrumsplan_VN1_5170657_T_kart"

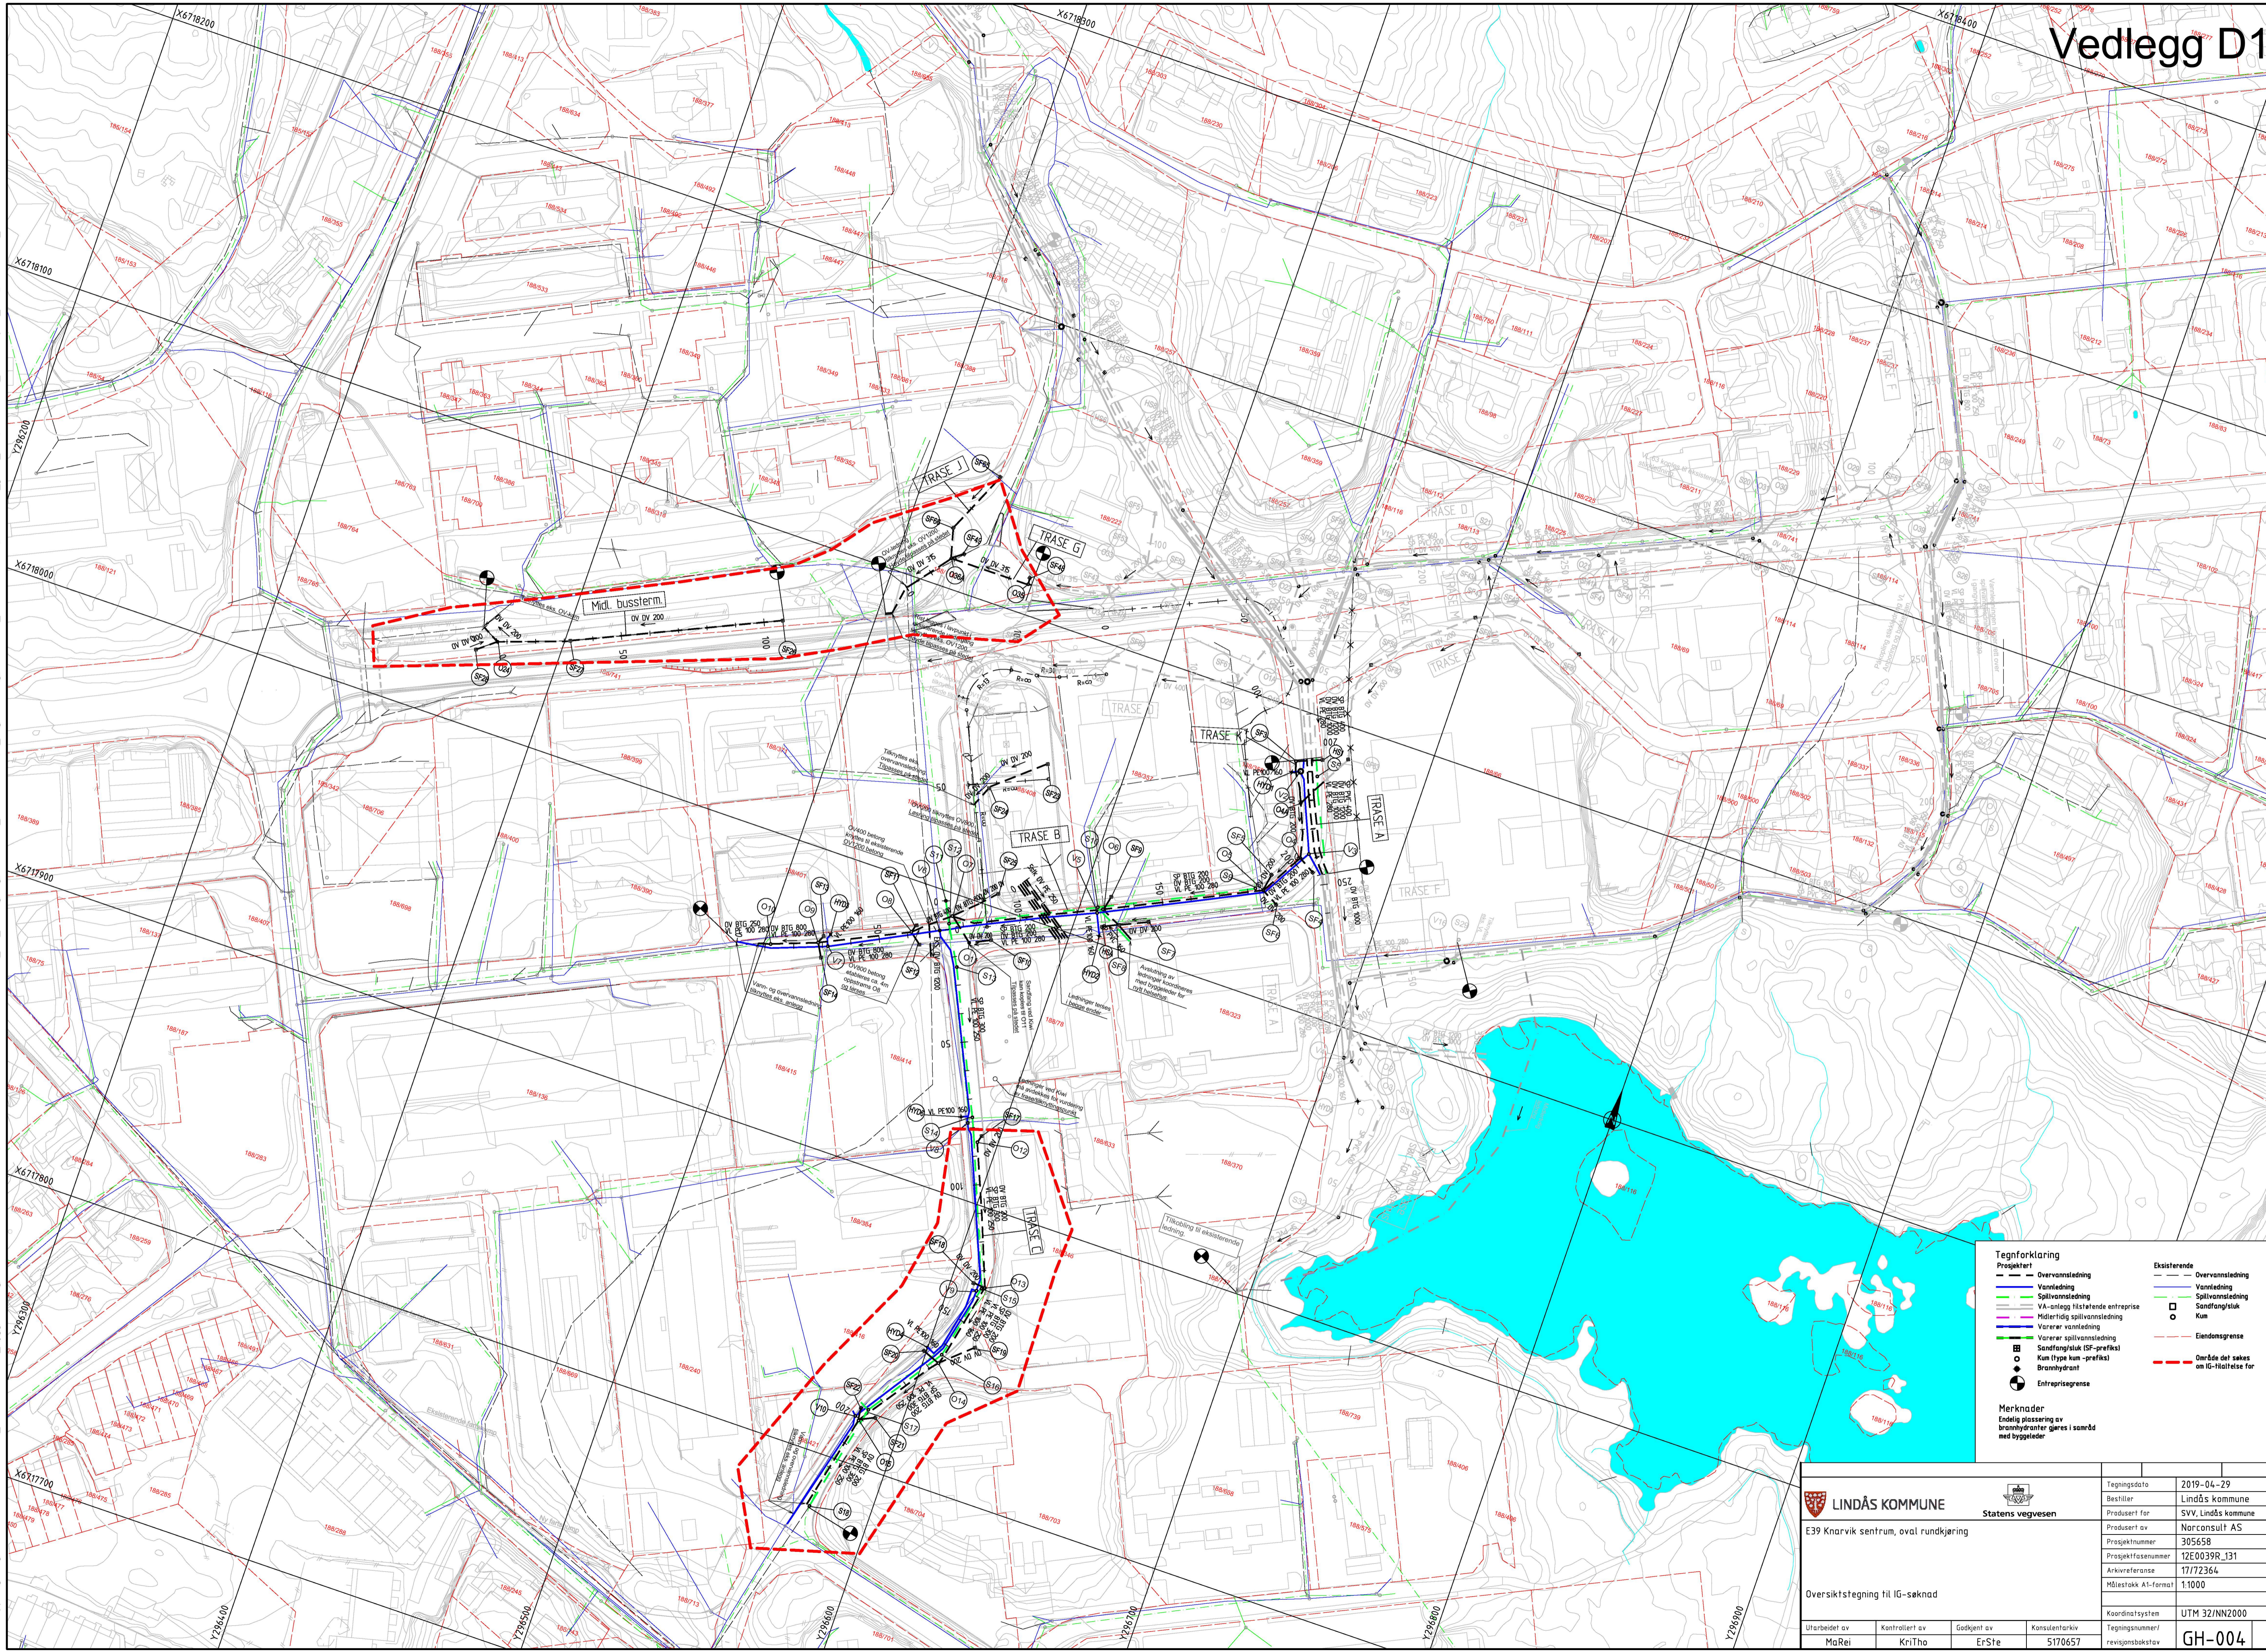

Tegnforklaring

Prosjekt	Overvannsledning	Spillvannsledning	VA-anlegg tilstøtende entrepriser	Midlertidig spillvannsledning	Varener vannledning	Varener spillvannsledning	Sandfangstak (SF-prefiks)	Kum (type kum -prefiks)	Brennhydrant	Entreprisegrense
Ekst. vannledning	Vannledning	Spillvannledning	VA-anlegg tilstøtende entrepriser	Midlertidig spillvannsledning	Varener vannledning	Varener spillvannsledning	Sandfangstak (SF-prefiks)	Kum (type kum -prefiks)	Brennhydrant	Entreprisegrense
Overvannsledning	Vannledning	Spillvannledning	VA-anlegg tilstøtende entrepriser	Midlertidig spillvannsledning	Varener vannledning	Varener spillvannsledning	Sandfangstak (SF-prefiks)	Kum (type kum -prefiks)	Brennhydrant	Entreprisegrense
Overvannsledning	Vannledning	Spillvannledning	VA-anlegg tilstøtende entrepriser	Midlertidig spillvannsledning	Varener vannledning	Varener spillvannsledning	Sandfangstak (SF-prefiks)	Kum (type kum -prefiks)	Brennhydrant	Entreprisegrense

Merknader
Endelig plassering av brennhydranter gjøres i samarbeid med byggeleder.

LINDÅS KOMMUNE Statens vegvesen		Tegningsdato	2019-04-29
E39 Knarvik sentrum, oval rundkjøring		Bestiller	Lindås kommune
		Prosjekt for	SVV Lindås kommune
		Prosjekt av	Norconsult AS
		Prosjektnummer	305658
		Prosjektfase nummer	12E0039R_131
		Arkivreferanse	17/72364
		Målestokk A1-format	1:1000
		Koordinatsystem	UTM 32/NN2000
Utarbeidet av	Kontrollert av	Godkjent av	Konsulentarkiv
MaRei	KriTho	ErSte	5170657
Oversiktstegning til IG-søknad			Tegningsnummer/ revisjonsbokstav
			GH-004

Gjennomføringsplan

Gnr. 188 Eiendom/ byggested	Bnr. 741 m. fl	Feste nr.	Seksj. nr.	Bygn. nr.	Kommune Lindås	Versjonsnr. 02	Dato 06.05.2019	Signatur, ansv. søker 	Postnr. 5914	Poststed ISDALSTØ
--------------------------------------	-------------------	-----------	------------	-----------	-------------------	-------------------	--------------------	--	-----------------	----------------------

Alle fagområder i tiltaket	Beskrivelse av fagområde, ansvarsområde, tiltaksklasse (i hhv. prosjektering, utførelse og kontroll)	Tiltaks-klasse	Foretakets navn og org.nr.	Kryss for planlagt samsvarserklæring / kontrollertklæring erstattes med dato når denne foreligger					Sett kryss når arbeidet innen ansvarsområdet er avsluttet
				Søknad om rammetillatelse	Søknad om igangsettings-tillatelse/ett-trinnsøknad	Søknad om midlertidig brukstillatelse	Søknad om ferdiggjøst	(9)	
SØK	Ansvarlig søker	(3) 3	(4) Norconsult AS, VA-seksjonen 962 392 687	(5) 29.11.2018	(6)	(7)	(8) X	(9) <input type="checkbox"/>	
PRO	Prosjektering Veg og VA anlegg	3	Norconsult AS, VA-seksjonen 962 392 687				X	<input checked="" type="checkbox"/>	
UTF	Grunnarbeider og ladskapsutføring, VA-anlegg og vegarbeider	3	Drange Maskin 977 056 306				X	<input type="checkbox"/>	
UTF	Innmåling og utstikking av tiltak	1	Drange Maskin 977 056 306				X	<input type="checkbox"/>	

Erklæring om ansvarsrett

etter plan- og bygningsloven (pbl) § 23-3



Erklæringen skal sendes til ansvarlig søker.

Alternativt kan erklæringen sendes direkte til kommunen, men da må ansvarlig søker få tilsendt en kopi.

Erklæringen gjelder							
Eiendom/ byggsted	Gnr.	Bnr.	Festenr.	Seksjonsnr.	Bygningsnr.	Bolignr.	Kommune
	188	741 m.fl					Lindås
Adresse				Postnr.	Poststed		
Kvassnesvegen				5914	ISDALSTØ		

Foretak			
Foretakets navn			Organisasjonsnr.
Norconsult AS			962 392 687
Adresse		Postnr.	Poststed
Postboks 1199 sentrum		5811	Bergen
Kontaktperson		Telefon	
Kristin Thomassen		Mobiltelefon	
		95 05 90 81	
E-post			
kristin.thomassen@norconsult.com			
Foreligger sentral godkjenning? <input checked="" type="checkbox"/> Ja <input type="checkbox"/> Nei			
Hvis ja, dekkes ansvarsområdene av sentral godkjenning? <input checked="" type="checkbox"/> Helt <input type="checkbox"/> Delvis <input type="checkbox"/> Nei			

Ansvarsområde							
Funksjon (SØK, PRO, UTF, kontroll)	Beskriv arbeidet foretaket skal ha ansvar for	Tiltaks- klasse	Våre samsvarserklæringer/kontrollerklæringer vil foreligge ved: (sett X)				
			Søknad om ramme- tillatelse	Søknad om igangsettings- tillatelse/ ett-trinns søknad	Søknad om midlertidig brukstillatelse	Søknad om ferdigattest	
SØK	Ansvarlig søker	3				X	
PRO	Prosjektering Veg og VA anlegg	3		X			

Erklæring og underskrift	
Foretaket er kjent med reglene om straff og sanksjoner i pbl kap 32 og at det kan medføre reaksjoner dersom det gis uriktige opplysninger. Foretaket forplikter seg til å stille med nødvendig kompetanse i tiltaket jf. SAK10 kap. 10 og 11	
<input checked="" type="checkbox"/> Ansvarlig prosjekterende erklærer at prosjekteringen skal være planlagt, gjennomført og kvalitetssikret i henhold til pbl jf. SAK10 §12-3	
<input type="checkbox"/> Ansvarlig utførende erklærer at arbeidet ikke skal starte før det foreligger kvalitetssikret produksjonsunderlag for respektive del av utførelsen jf SAK10 § 12-4	
<input type="checkbox"/> Ansvarlig kontrollerende erklærer uavhengighet, jf. SAK10 § 14-1, og vil redegjøre for endringer som kan påvirke uavhengigheten jf. SAK10 §12-5	
Dato	Underskrift
06.05.2019	
	
Gjentas med blokkbokstaver	
ENDRE TROVIK	

Kommunens saksnr. 19/177	Vedlegg nr. G- 3	Side 1 av 1
-----------------------------	---------------------	----------------



Erklæring om ansvarsrett

etter plan- og bygningsloven (pbl) § 23-3

Erklæringen skal sendes til ansvarlig søker.

Alternativt kan erklæringen sendes direkte til kommunen, men da må ansvarlig søker få tilsendt en kopi.

Erklæringen gjelder							
Eiendom/ byggested	Gnr.	Bnr.	Festnr.	Seksjonsnr.	Bygningsnr.	Bolignr.	Kommune
	188	741 m.fl					Lindås
	Adresse Kvassnesvegen				Postnr. 5914	Poststed ISDALSTØ	

Foretak			
Foretakets navn Drange Maskin			Organisasjonsnr. 977 056 306
Adresse Smøråsvegen 22		Postnr. 5238	Poststed Rådal
Kontaktperson Rune Grimstad		Telefon	Mobiltelefon 977 33 055
E-post rune.grimstad@drangemaskin.no			
Foreligger sentral godkjenning? <input checked="" type="checkbox"/> Ja <input type="checkbox"/> Nei			
Hvis ja, dekkes ansvarsområdene av sentral godkjenning? <input checked="" type="checkbox"/> Helt <input type="checkbox"/> Delvis <input type="checkbox"/> Nei			

Ansvarsområde							
Funksjon (SØK, PRO, UTF, kontroll)	Beskriv arbeidet foretaket skal ha ansvar for	Tiltaks- klasse	Våre samsvarserklæringer/kontrollerklæringer vil foreligge ved: (sett X)				
			Søknad om ramme- tillatelse	Søknad om igangsettings- tillatelse/ ett-trinns søknad	Søknad om midlertidig bruksstillatelse	Søknad om ferdigattest	
UTF	Grunnarbeider og landskapsutforming	3				X	
UTF	VA-anlegg	3				X	
UTF	Veganlegg	3				X	
UTF	Innmåling og utstikking av tiltak	1				X	

Erklæring og underskrift	
Foretaket er kjent med reglene om straff og sanksjoner i pbl kap 32 og at det kan medføre reaksjoner dersom det gis uriktige opplysninger. Foretaket forplikter seg til å stille med nødvendig kompetanse i tiltaket jf. SAK10 kap. 10 og 11	
<input type="checkbox"/> Ansvarlig prosjekterende erklærer at prosjekteringen skal være planlagt, gjennomført og kvalitetssikret i henhold til pbl jf. SAK10 §12-3	
<input checked="" type="checkbox"/> Ansvarlig utførende erklærer at arbeidet ikke skal starte før det foreligger kvalitetssikret produksjonsunderlag for respektive del av utførelsen jf SAK10 § 12-4	
<input type="checkbox"/> Ansvarlig kontrollerende erklærer uavhengighet, jf. SAK10 § 14-1, og vil redegjøre for endringer som kan påvirke uavhengigheten jf. SAK10 §12-5	
Dato 25.04.2019	Underskrift
Gjentas med blokkbokstaver 	