


enebolig halsteindalen Kleivdalsvegen 361, 5915 HJELMÅS tiltakshaver: Ole Michel Clausen	Fase: Skisse	Gnr/Bnr: 184/1	Rev.nr: (blank)	Dato revidert: (blank)	Dato opprettet: 25.04.2019	Arkitektkontoret Arkitektveien 19 0000 Arkitektbyen arkitekt@arkitektfirma.no tlf. 000 000 00
	Type tegning: Plan 1. Etasje	Prosjektnr.: 1901	Tegningsnr.: A20-1	sign: PT kontroll: TT	Målestokk: 1:50 (A3)	

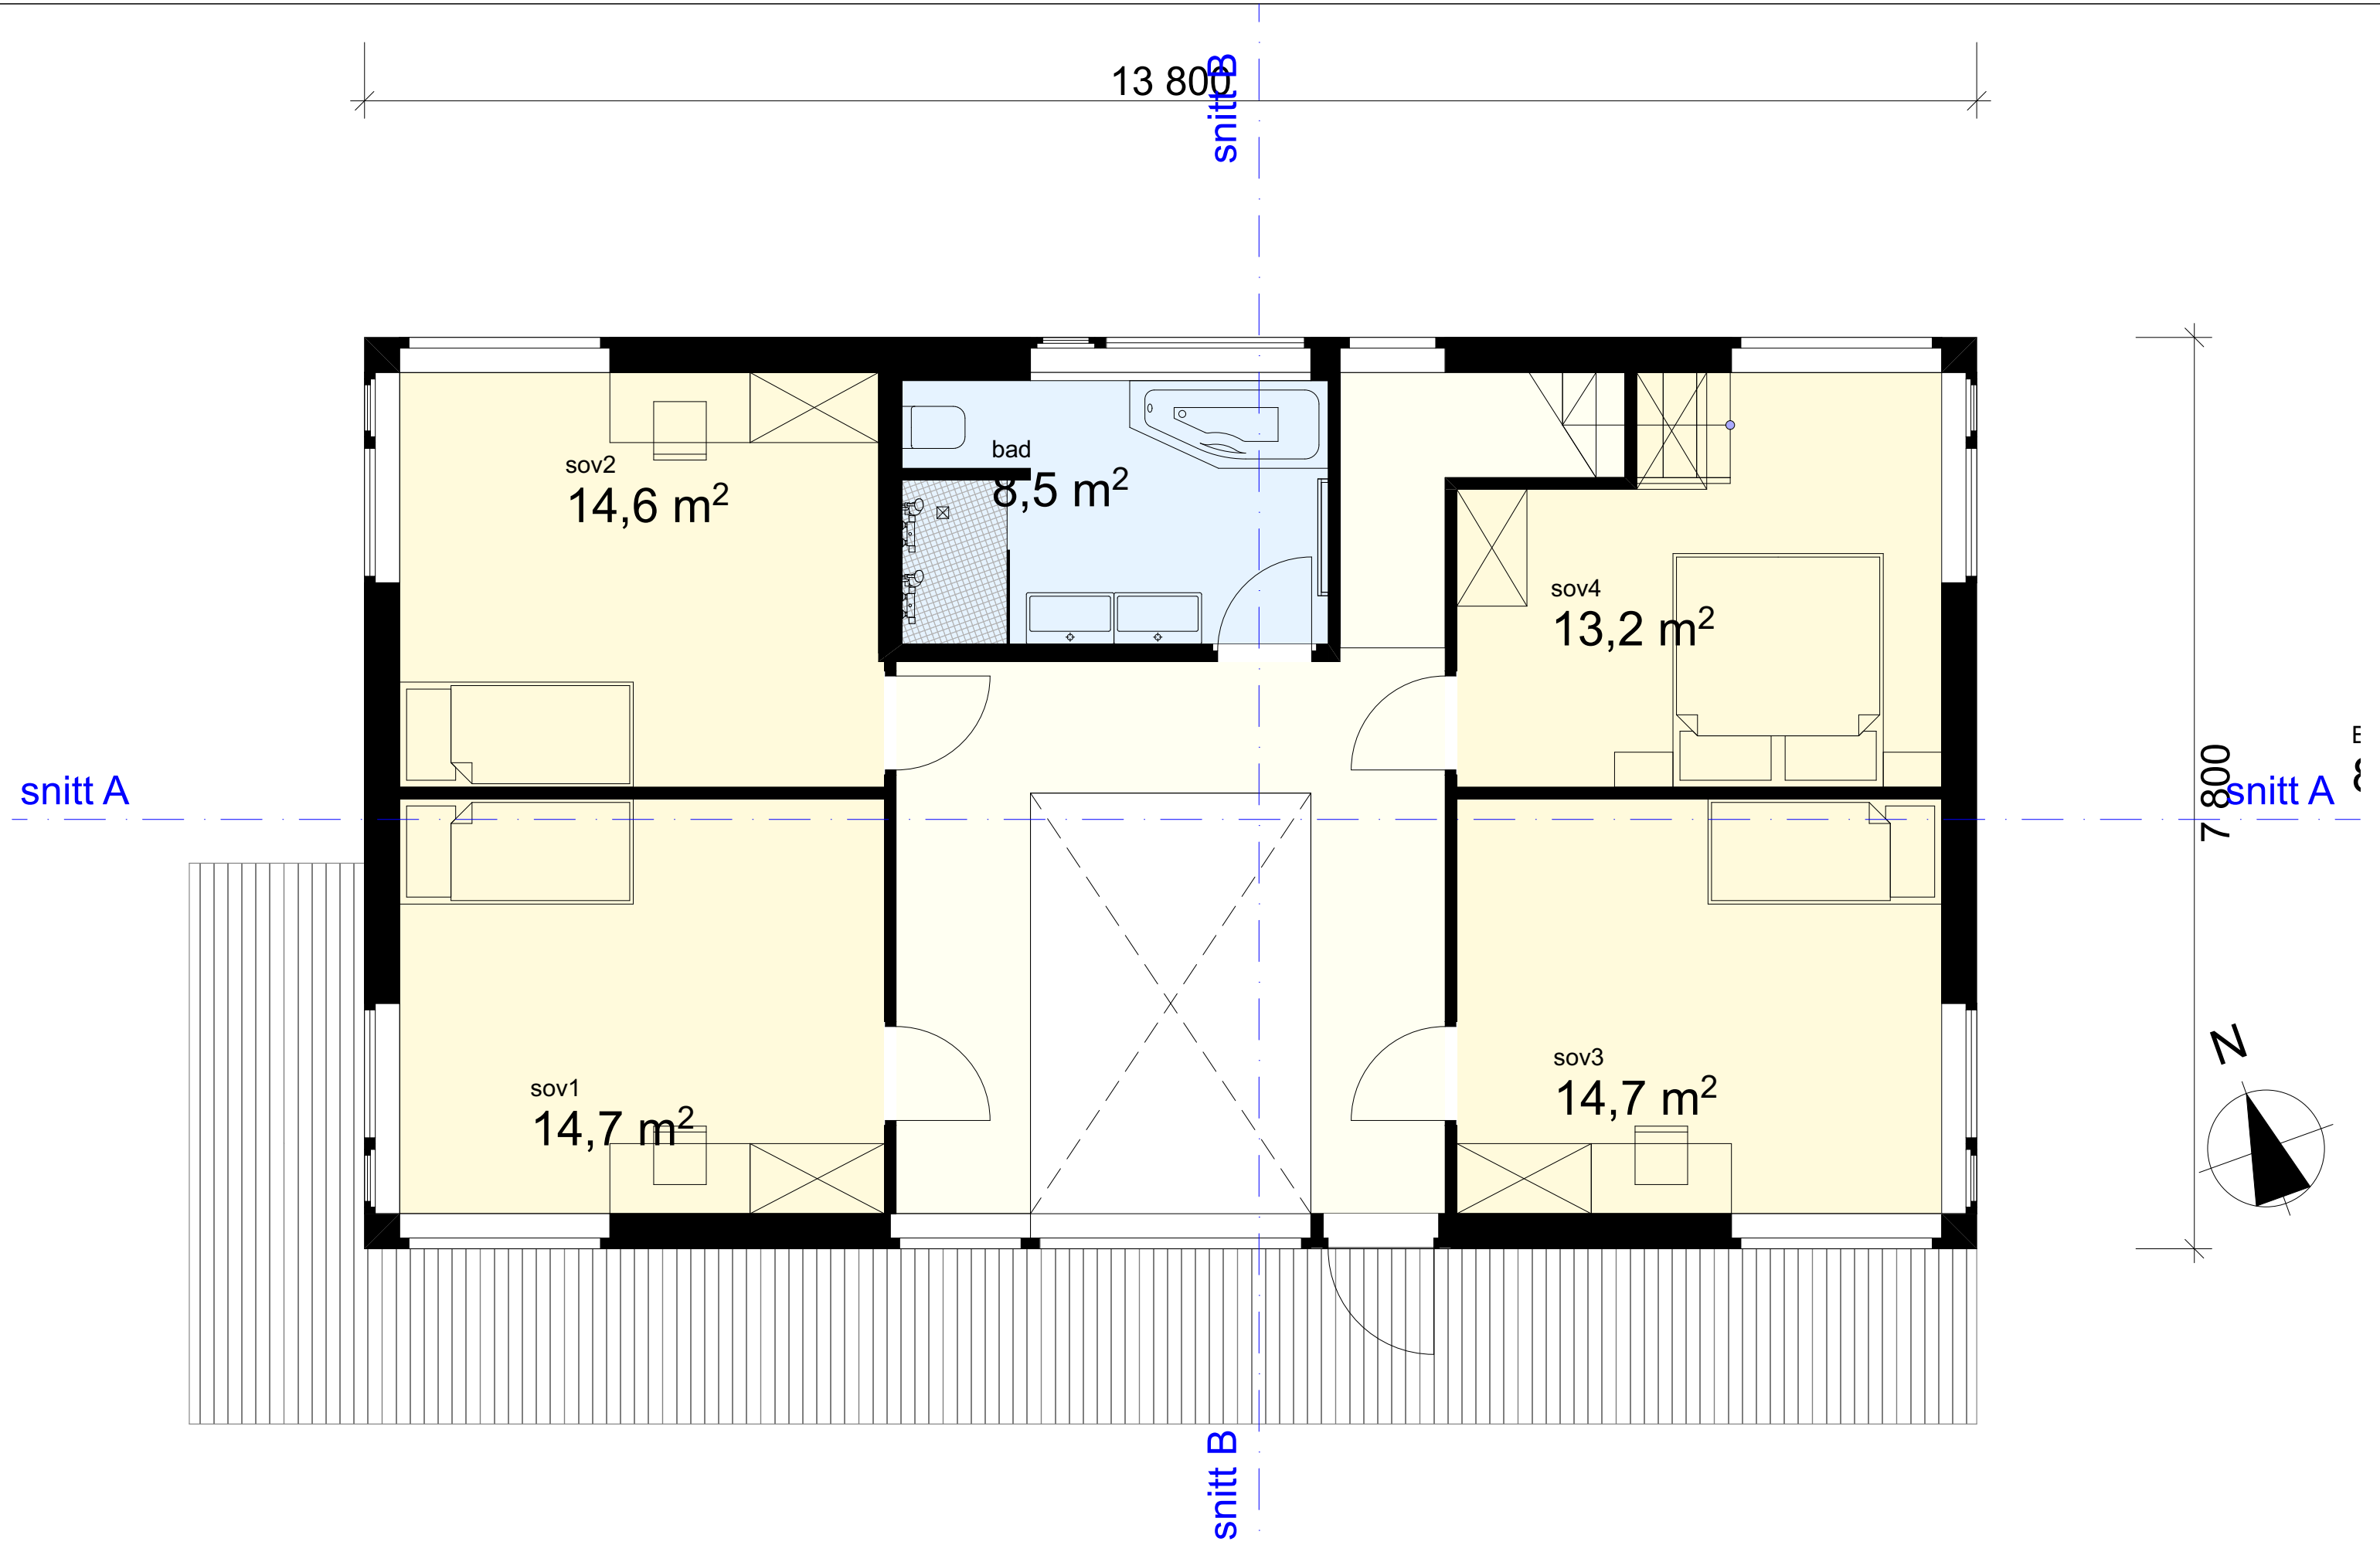

enebolig halsteindalen Kleivdalsvegen 361, 5915 HJELMÅS tiltakshaver: Ole Michel Clausen	Fase: Skisse	Gnr/Bnr: 184/1	Rev.nr: /	Dato revidert: /	Dato opprettet: 25.04.2019	Arkitektkontoret Arkitektveien 19 0000 Arkitektbyen arkitekt@arkitektfirma.no tlf. 000 000 00
	Type tegning: Plan 2. Etasje	Prosjektnr.: 1901	Tegningsnr.: A20-2	sign: PT	kontroll: TT	