


A
E-03

2000

Hovedmål																
Delmål	7500			2500			2500			7500						
Yttervegger	198	7302			98	2402			98	7302			198			
Innervegger	2701	98	2602	98	2152	98	2152	98	2602	98	2701					
Åpningsmål	3600	1020	1560	1020	300	1000	520	980	980	520	1000	300	1020	1560	1020	3600
senter utv. søyler	5549			1951			2500			1951			5549			

1800	1800	3400	3202	3548	1200	1520	680	1200	3200	3400
12300	6500	6104	98	2905	1020	3200	1800	4*LV	15x6 F	15x6 F
98	198	98	98	98	98	98	98	98	98	98
2400	2302	2400	3251	1020	3300	10x12 L	10x12 L	10x12 L	10x12 L	10x12 L
1180	1200	1180	1020	3300	3300	3300	3300	3300	3300	3300

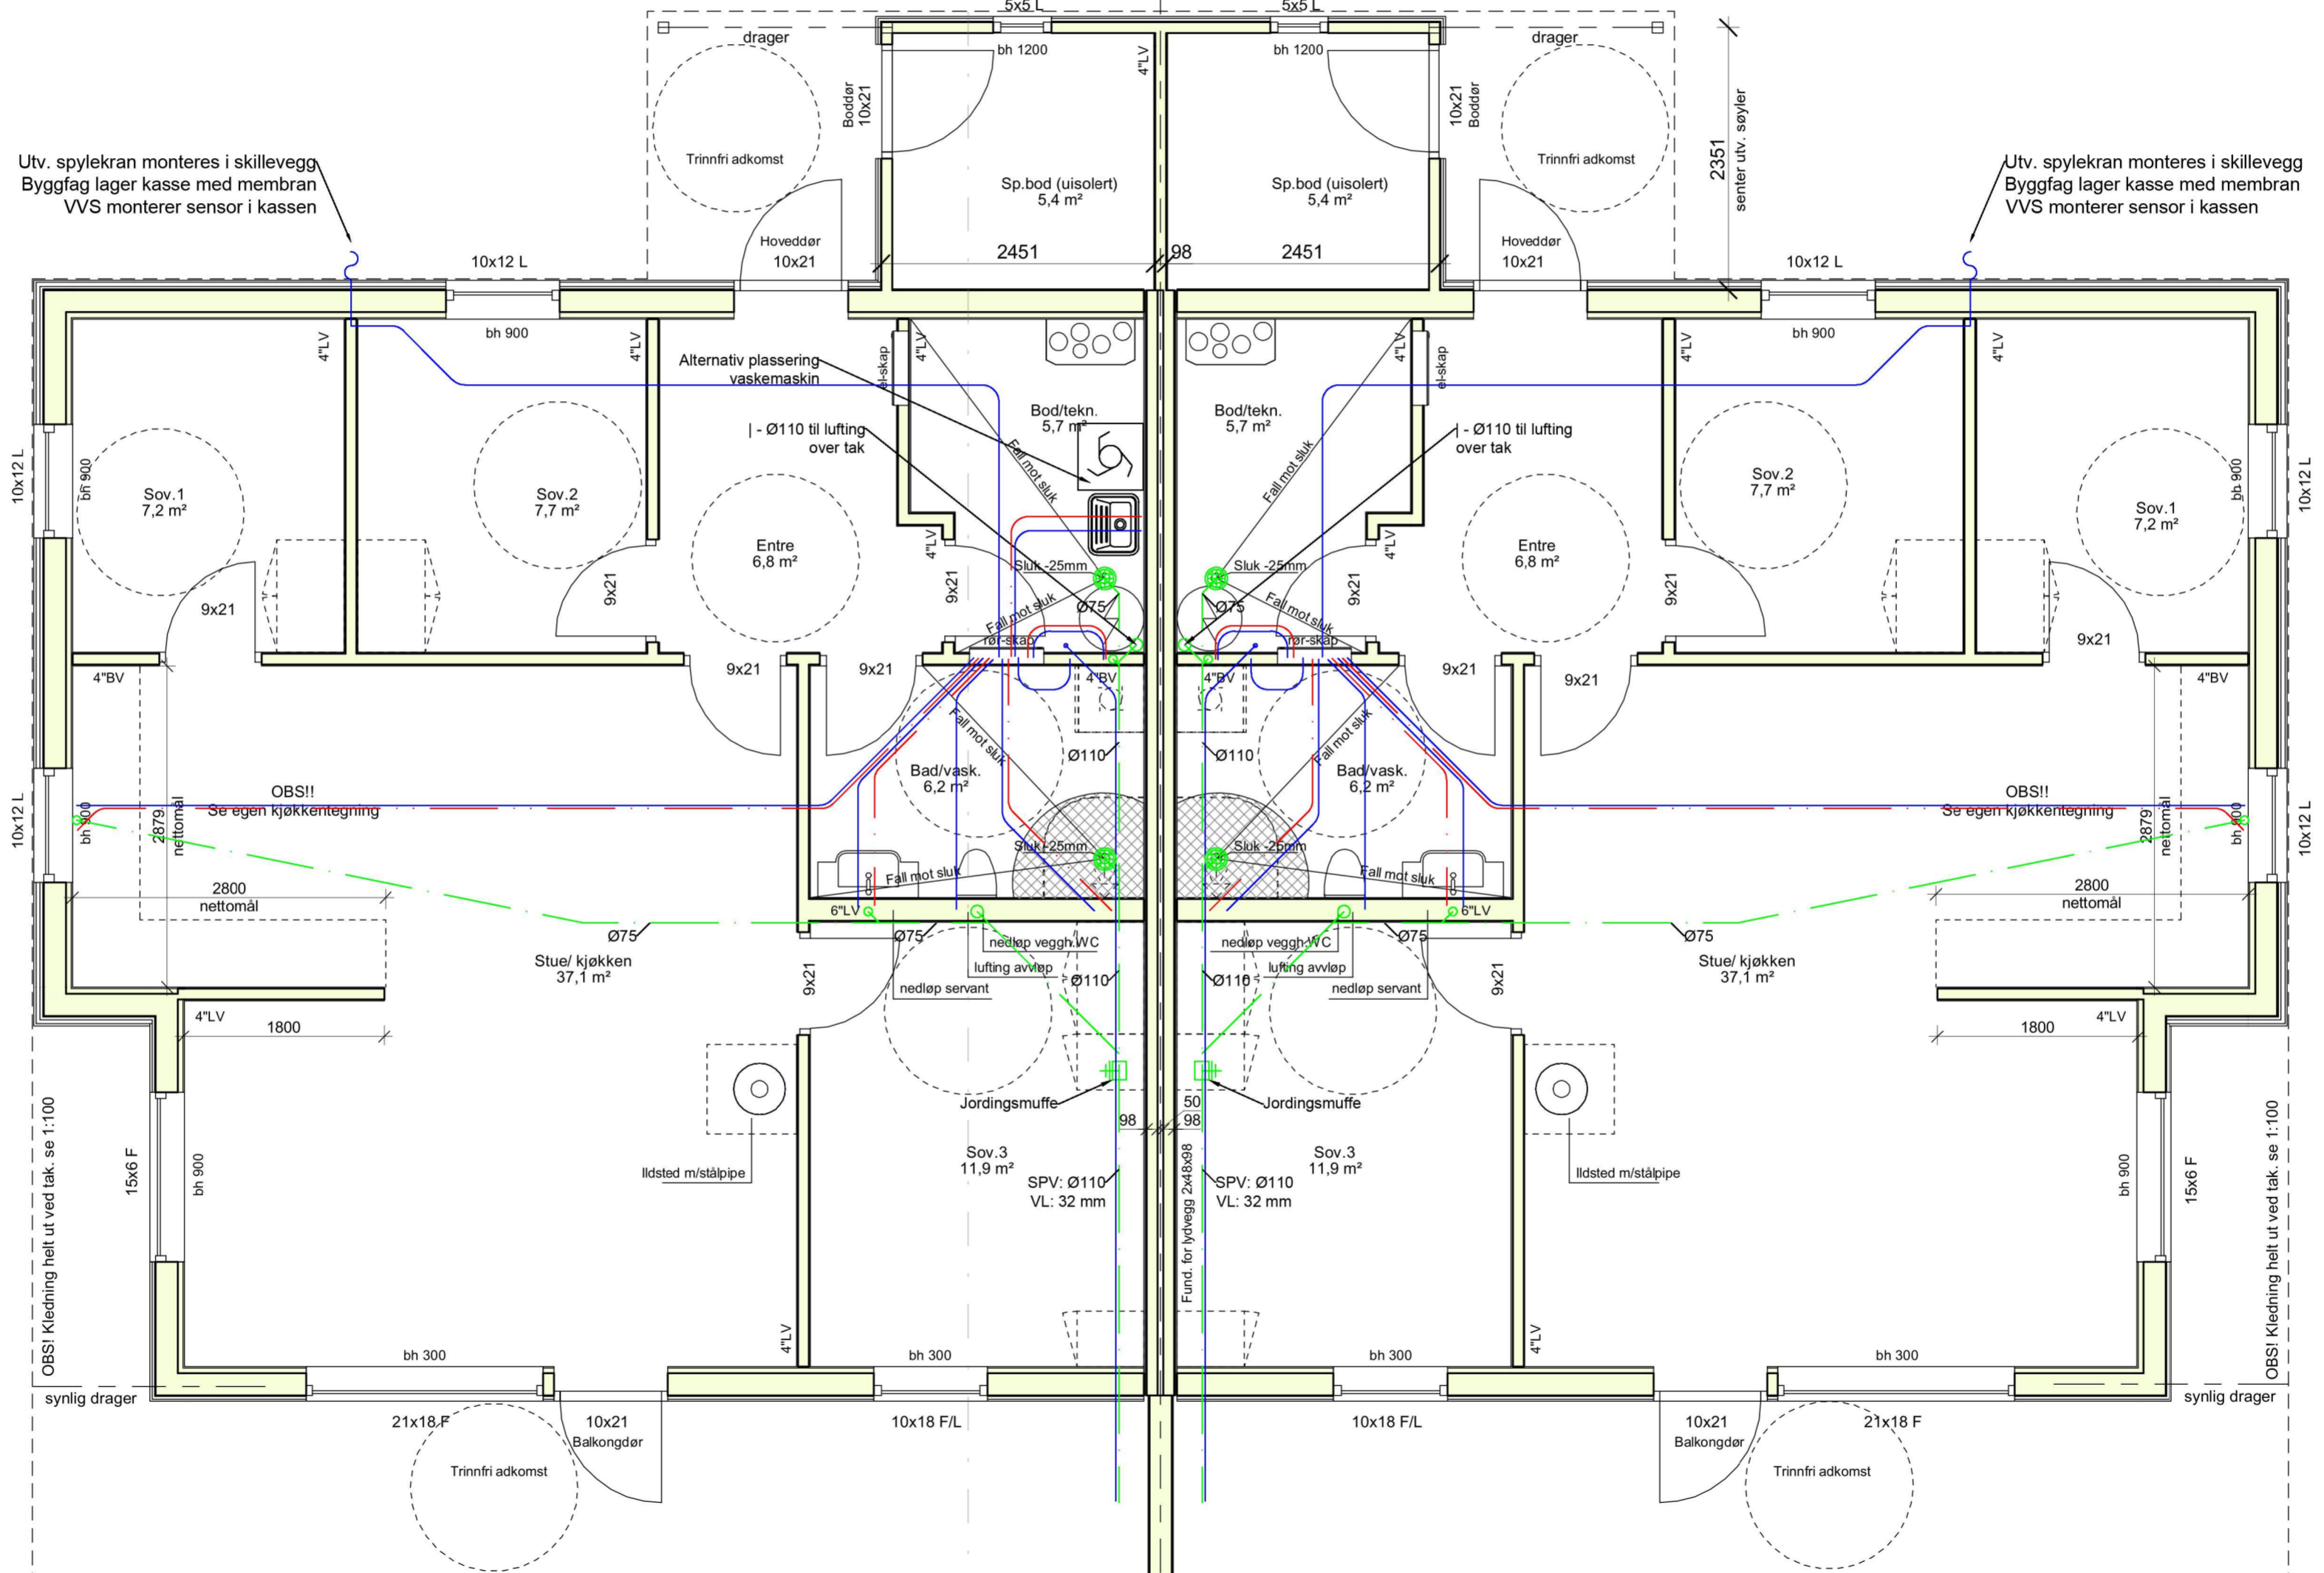

1800	1800	3400	3202	3548	1200	1520	680	1200	3200	3400
12300	6500	6104	98	2905	1020	3200	1800	4*LV	15x6 F	15x6 F
98	198	98	98	98	98	98	98	98	98	98
2400	2302	2400	3251	1020	3300	10x12 L	10x12 L	10x12 L	10x12 L	10x12 L
1180	1200	1180	1020	3300	3300	3300	3300	3300	3300	3300

02	17.12.18	Flytta utekran grunna isolert bod						
01	7.12.18	Kundeendringer - Hindenes / Hoel	H.M.N.					
REV.	DATO	REVISJONS TEKST	TEGN.	SAKSB.	KONTR.	DATO	GODKJ.	

Oppdrag	2 mannsbolig	Oppdrag nr	65104	Målestokk	A2 1:50
Oppdragsgiver	NHB Vest AS	Dato	07.12.18	Erst. for	Erst. av
Gbnr 4 / 155 - Lindås Kommune				Tegning nr.	
Jydalen, 5913 Eikangervåg				VVS 01.01	
Lindås Rør & Sanitær AS				Rev. nr.	
Hemvisninger		Tegnet av		Godkjent av	
		H.M.Nævdal		L.Nævdal	
		Filnavn		vvs.dwg	