

- | | |
|---------------------------|-------------------|
| — Målte Grenser | □ Større bustader |
| — Registrerte Grenser | □ Hytte/feriebuis |
| - - - Udefinert grenser | □ Garasje/buhus |
| ↑ Terrengmålte greuse | □ Industri/lager |
| ⊕ Konstituert grensepunkt | □ Andre bygg |
| □ Dølg | |
| □ Bustad utleilighet | |
| □ Våningsbus | |



Lindås kommune
Geodata avdeling




Dato: 2014.08.21
Sign: lima

Situasjonskart


Målestokk
1:500

Beliggenhet og høyder må oppfattes som orienterende.

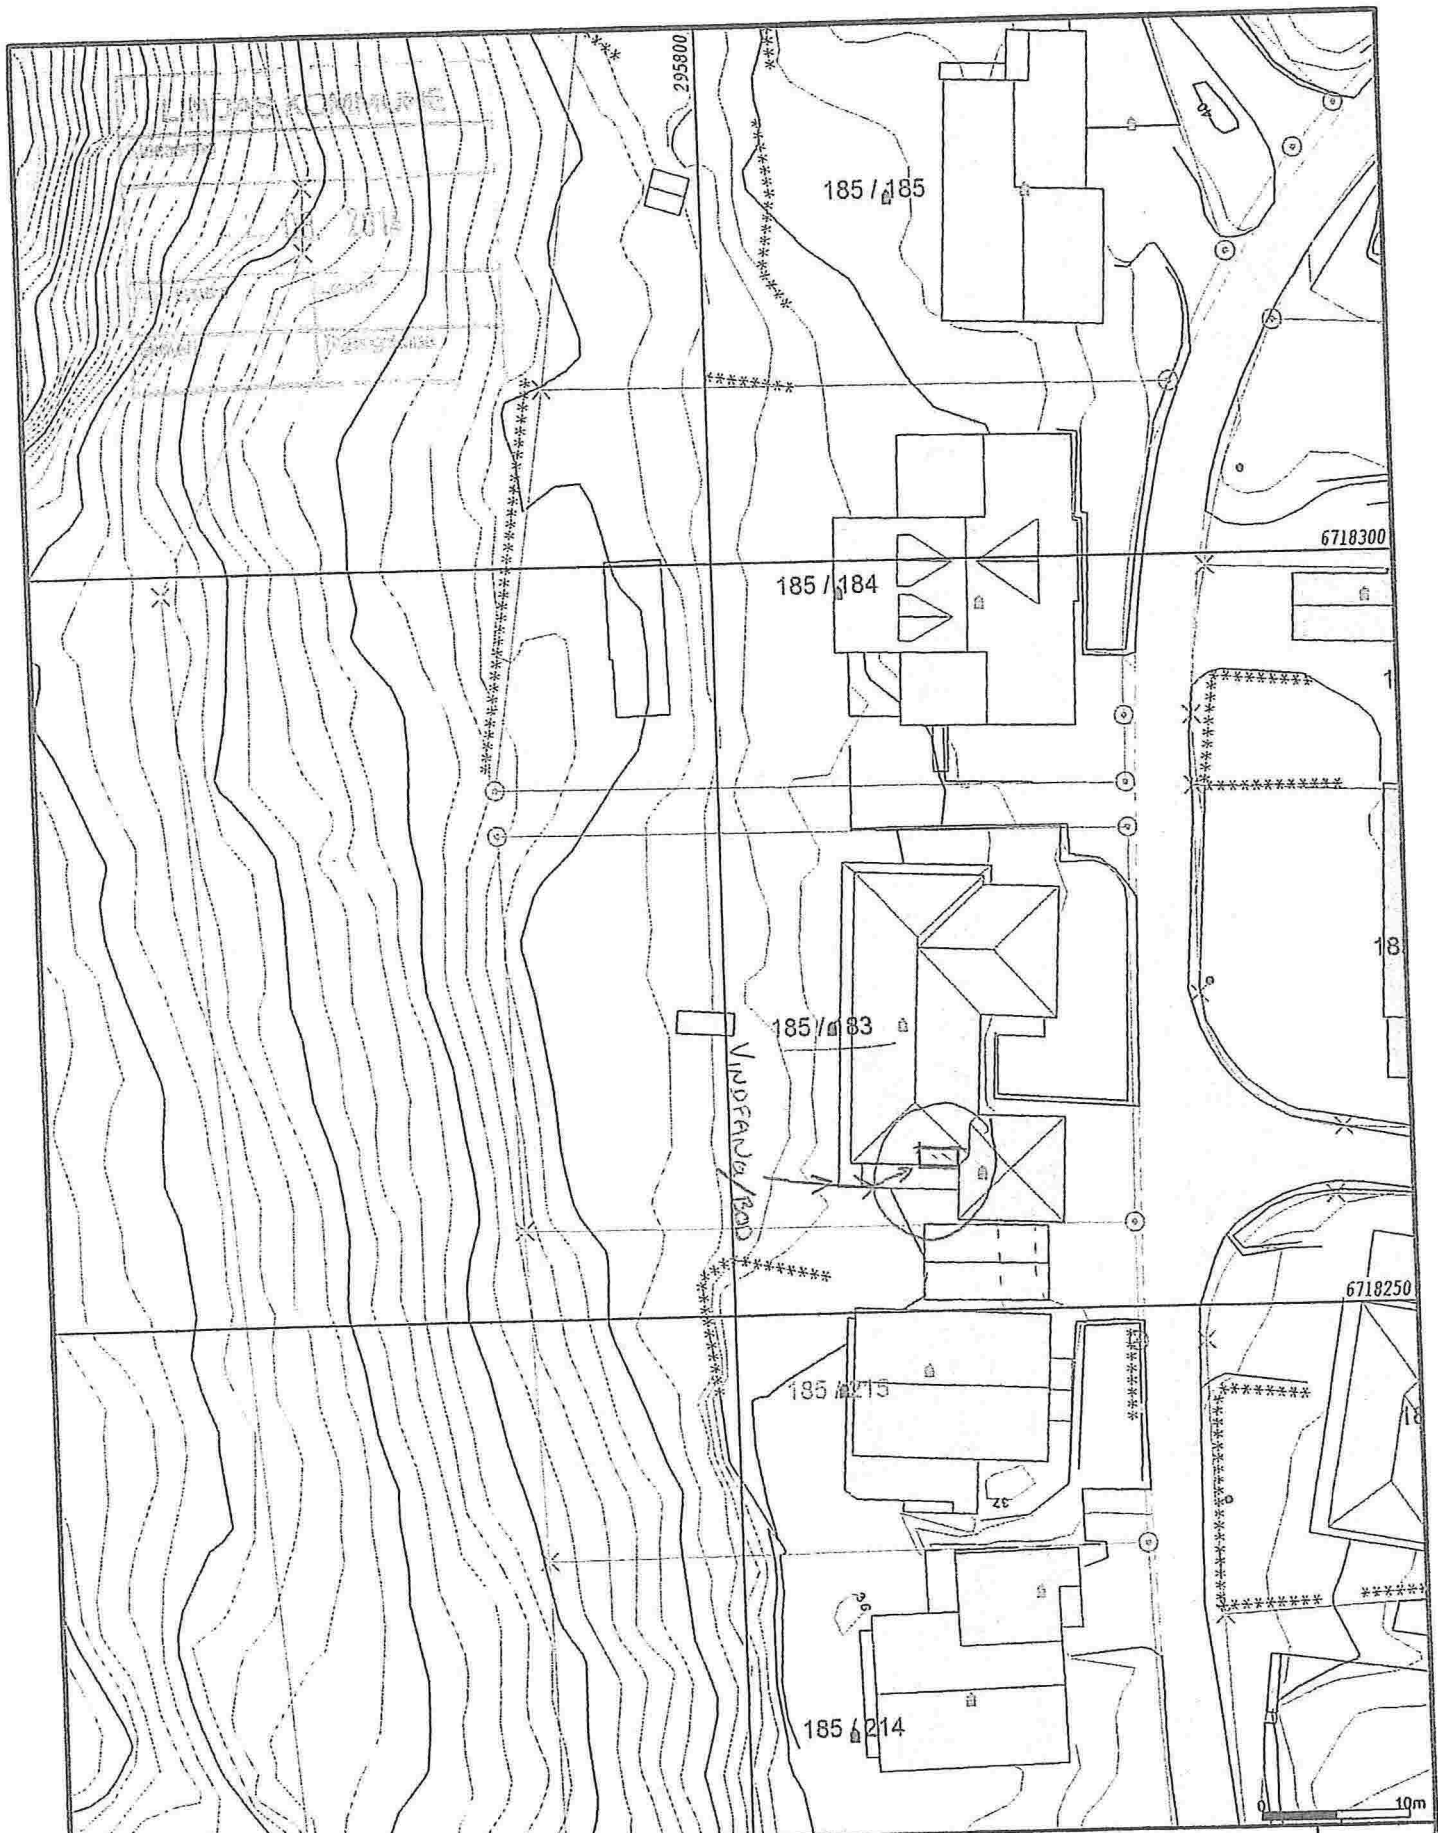

- | | |
|--------------------------|-------------------|
| — Målte Greuser | ▭ Større bustader |
| — Registrerte Greuser | ▭ Hytte/feriehus |
| - - - Udefinert greuser | ▭ Garasje/uthus |
| ⋈ Terrengmålte greuse | ▭ Industri/lager |
| ⋈ Konstruert grensepunkt | ▭ Andre bygg |
| ▭ Dølig | |
| ▭ Bustad m/leilighet | |
| ▭ Våningshus | |

Beliggenhet og høyder må oppfattes som orienterende.

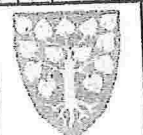

Lindås kommune
Geodata avdeling



Dato: 2014.09.21
Sign: Lima

Situasjonskart

Målestokk
1:500