

UP06 monteres på 6m master på begge sider av Kvassnesvegen.
Arm til lysarmatur evalueres i detaljprosjektering.
Plassering til fundament koordineres med plassering av trær.


Nøyaktig plassering av master og spotter bestemmes i detaljprosjektering

Lys integrert under benker evalueres i detaljprosjektering

Anbefales eget strømuttak for spesiell belysning

Nøyaktig plassering og antall pulter evalueres i detaljprosjektering

Veggmontert belysning langs rampen - evalueres og koordineres med belysning av garasjen i detaljprosjektering

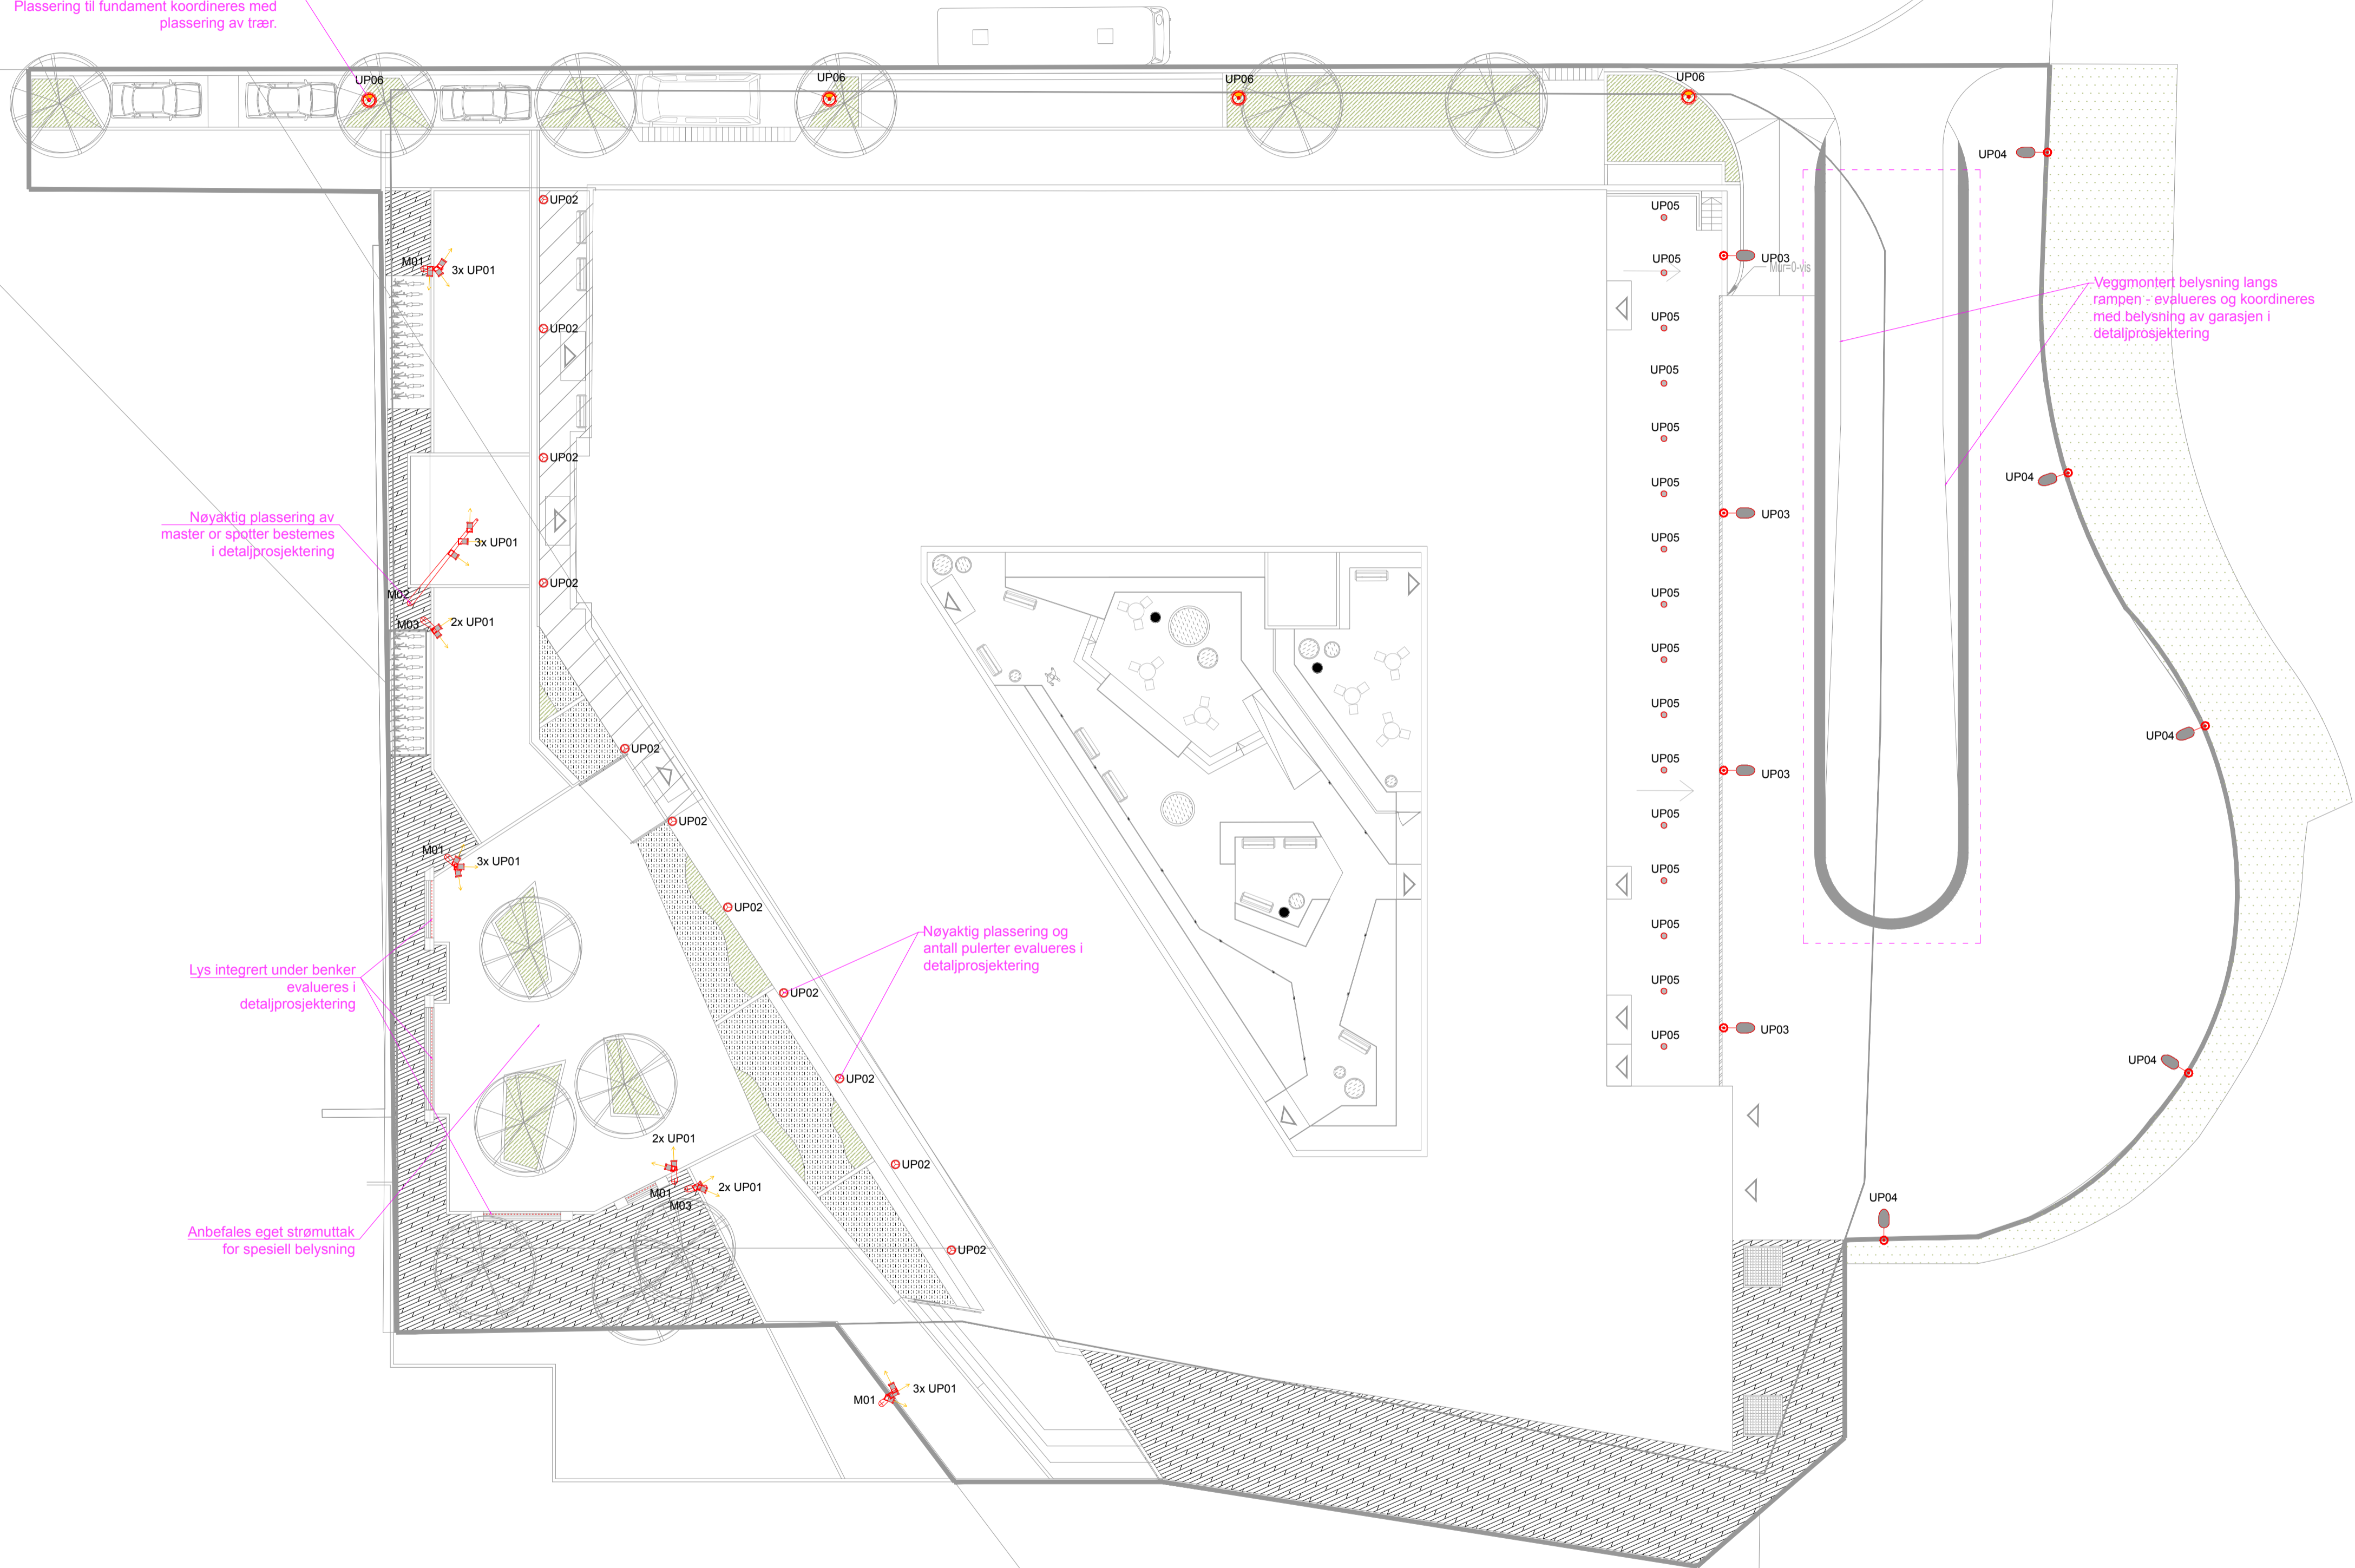

ZENISK TEGNING BASERT PÅ:

LINK LANDSOPP
RISIKO LANDSKAPSPLAN (13.03.2017)

- KOMMENTARER:
- ZENISK PLANTEGNING LESER I SAMMENHENG MED ZENISK ARMATURSPESIFIKASJON 240 KNARVIK HELSEHUS SP001 OG DETALJTEGNING SPESIFISERES I DETALJPROSJEKTERING.
 - POSSISJONER OG MÅL ER VEILEDENDE FRA ZENISK OG MÅ KONTROLLERES PÅ STEDET
 - I TILFELLET AVVIK TA KONTAKT MED LYSDESIGNER/ARKITEKT FOR MONTERING

LYSBYRING:

- SPESIFISERES I DETALJPROSJEKTERING

ARMATURANTALL:

- SPESIFISERES I DETALJPROSJEKTERING



SYMBOLFORKLARING	
SYMBOL	KODE (Statsbygg)
	UP01 Lysarmatur - Justerbar spot på mast
	UP02 Lyspullert
	UP03 Avskjermert teknisk veggarmatur - plassbelysning
	UP04 Avskjermert teknisk armatur på mast - plassbelysning
	UP05 Bredstrålende downlight
	UP06 Lysmast - sylindrisk gatelys armatur
	M01 Lysmast 10m
	M02 Lysmast 9m
	M03 Lysmast 7m

REV.	Beskrivelse	TGR.	DATO
-	XXXXXX		XXX/AA/MM.DD
A			
B			
C			
D			
E			
F			
G			
H			

Oppdragsgiver:
Lindås kommune

ZENISK
ZENISK AS, REMISVEIEN 11, 1318 OSLO, NORGE | T: +47 22 14 88 00

Prosjekt:
240 Knarvik Helsehus

Tegningsnavn:
Belysningsplan uteområde

Status: FORPROSJEKT | Date: 31.05.2017

Tegnet av:
NR

Papir: A1 | Skala: 1:200 (A1) / 1:400 (A3)

Prosjektnummer: 204 | Tegningsnummer: LP001 | Rev: -