


Y:\L\62035-L_Knarvik_helsehus_forprosjekt\08_Plandata\Tegning\Layoutfil

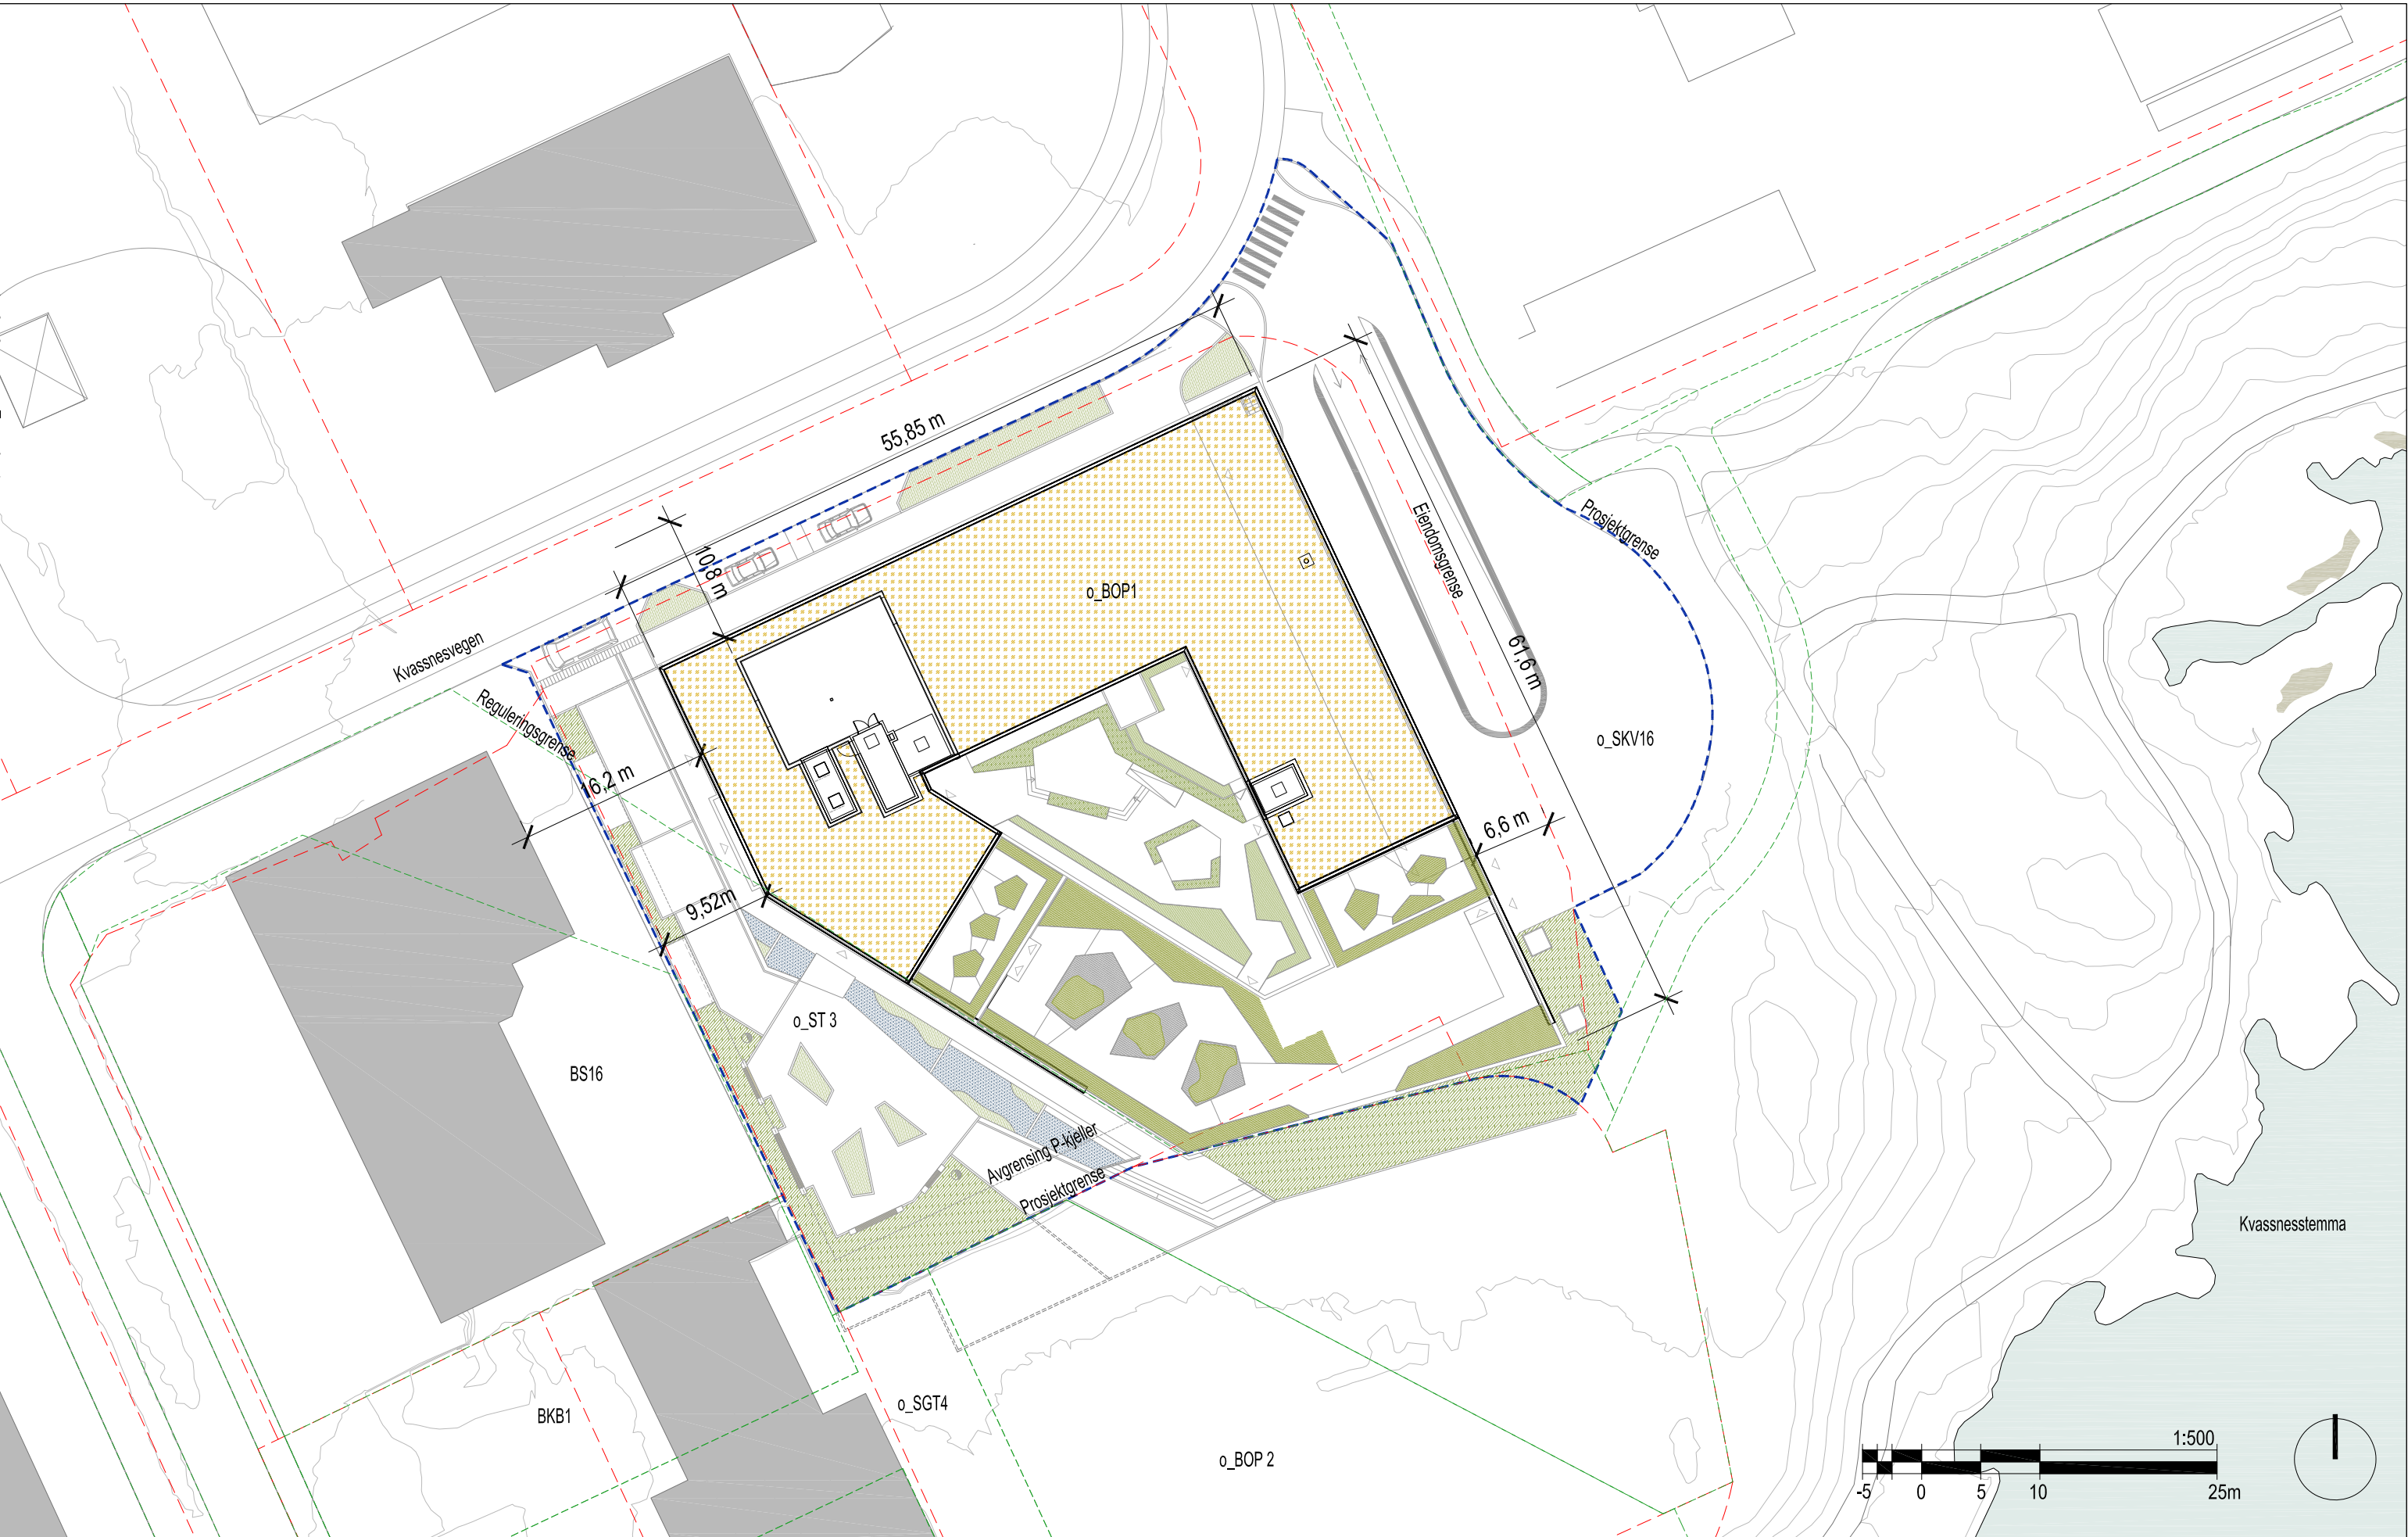

LINK ARKITEKTUR
Multiconsult COWI

Team Bergen
 Dreggsallmenningen 10/12
 5003 Bergen

Telefon: +47 55 57 34 00
 E-post: bergen@linkarkitektur.no
 Org.nr.: 975 999 726

02	09.04.2018	Justert for eiendomsgrenser	AKA	HS	ARB
01	07.03.2018	Justert geometri for vegprosjekt og påkobling eks. forbindelser	AKA	HS	ARB
Rev.	Dato	Revisjon gjelder	Tegnet av	Kontr.	Godkj.

Prosjekt: Region Nordhordland Helsehus						Prosjektnr: 62035
Dato:	Tegnet:	Kontr.:	Godkj.:	Ansv.:	Mål:	
24.03.2017	AKA	HS	ARB	GH	1:500	

Tegningstatus: Forprosjekt - foreløpig				
Tegning: Situasjonsplan RNH				
pros.nr:	fag:	tegn:	etg/del:	rev:
62035	LARK	L-10-00-01	00	02