


X:\prosjekt\Bergen\5170657\BIM\VA_TIA\k\GH-001_Forhandsuttalelse.dwg - MaRel - Plottet: 2018-10-03 09:21:24 - LAYOUT = GH-001 - XREF = 5170657_T_sentrumsplan_VN1 - 5170657_T_kart

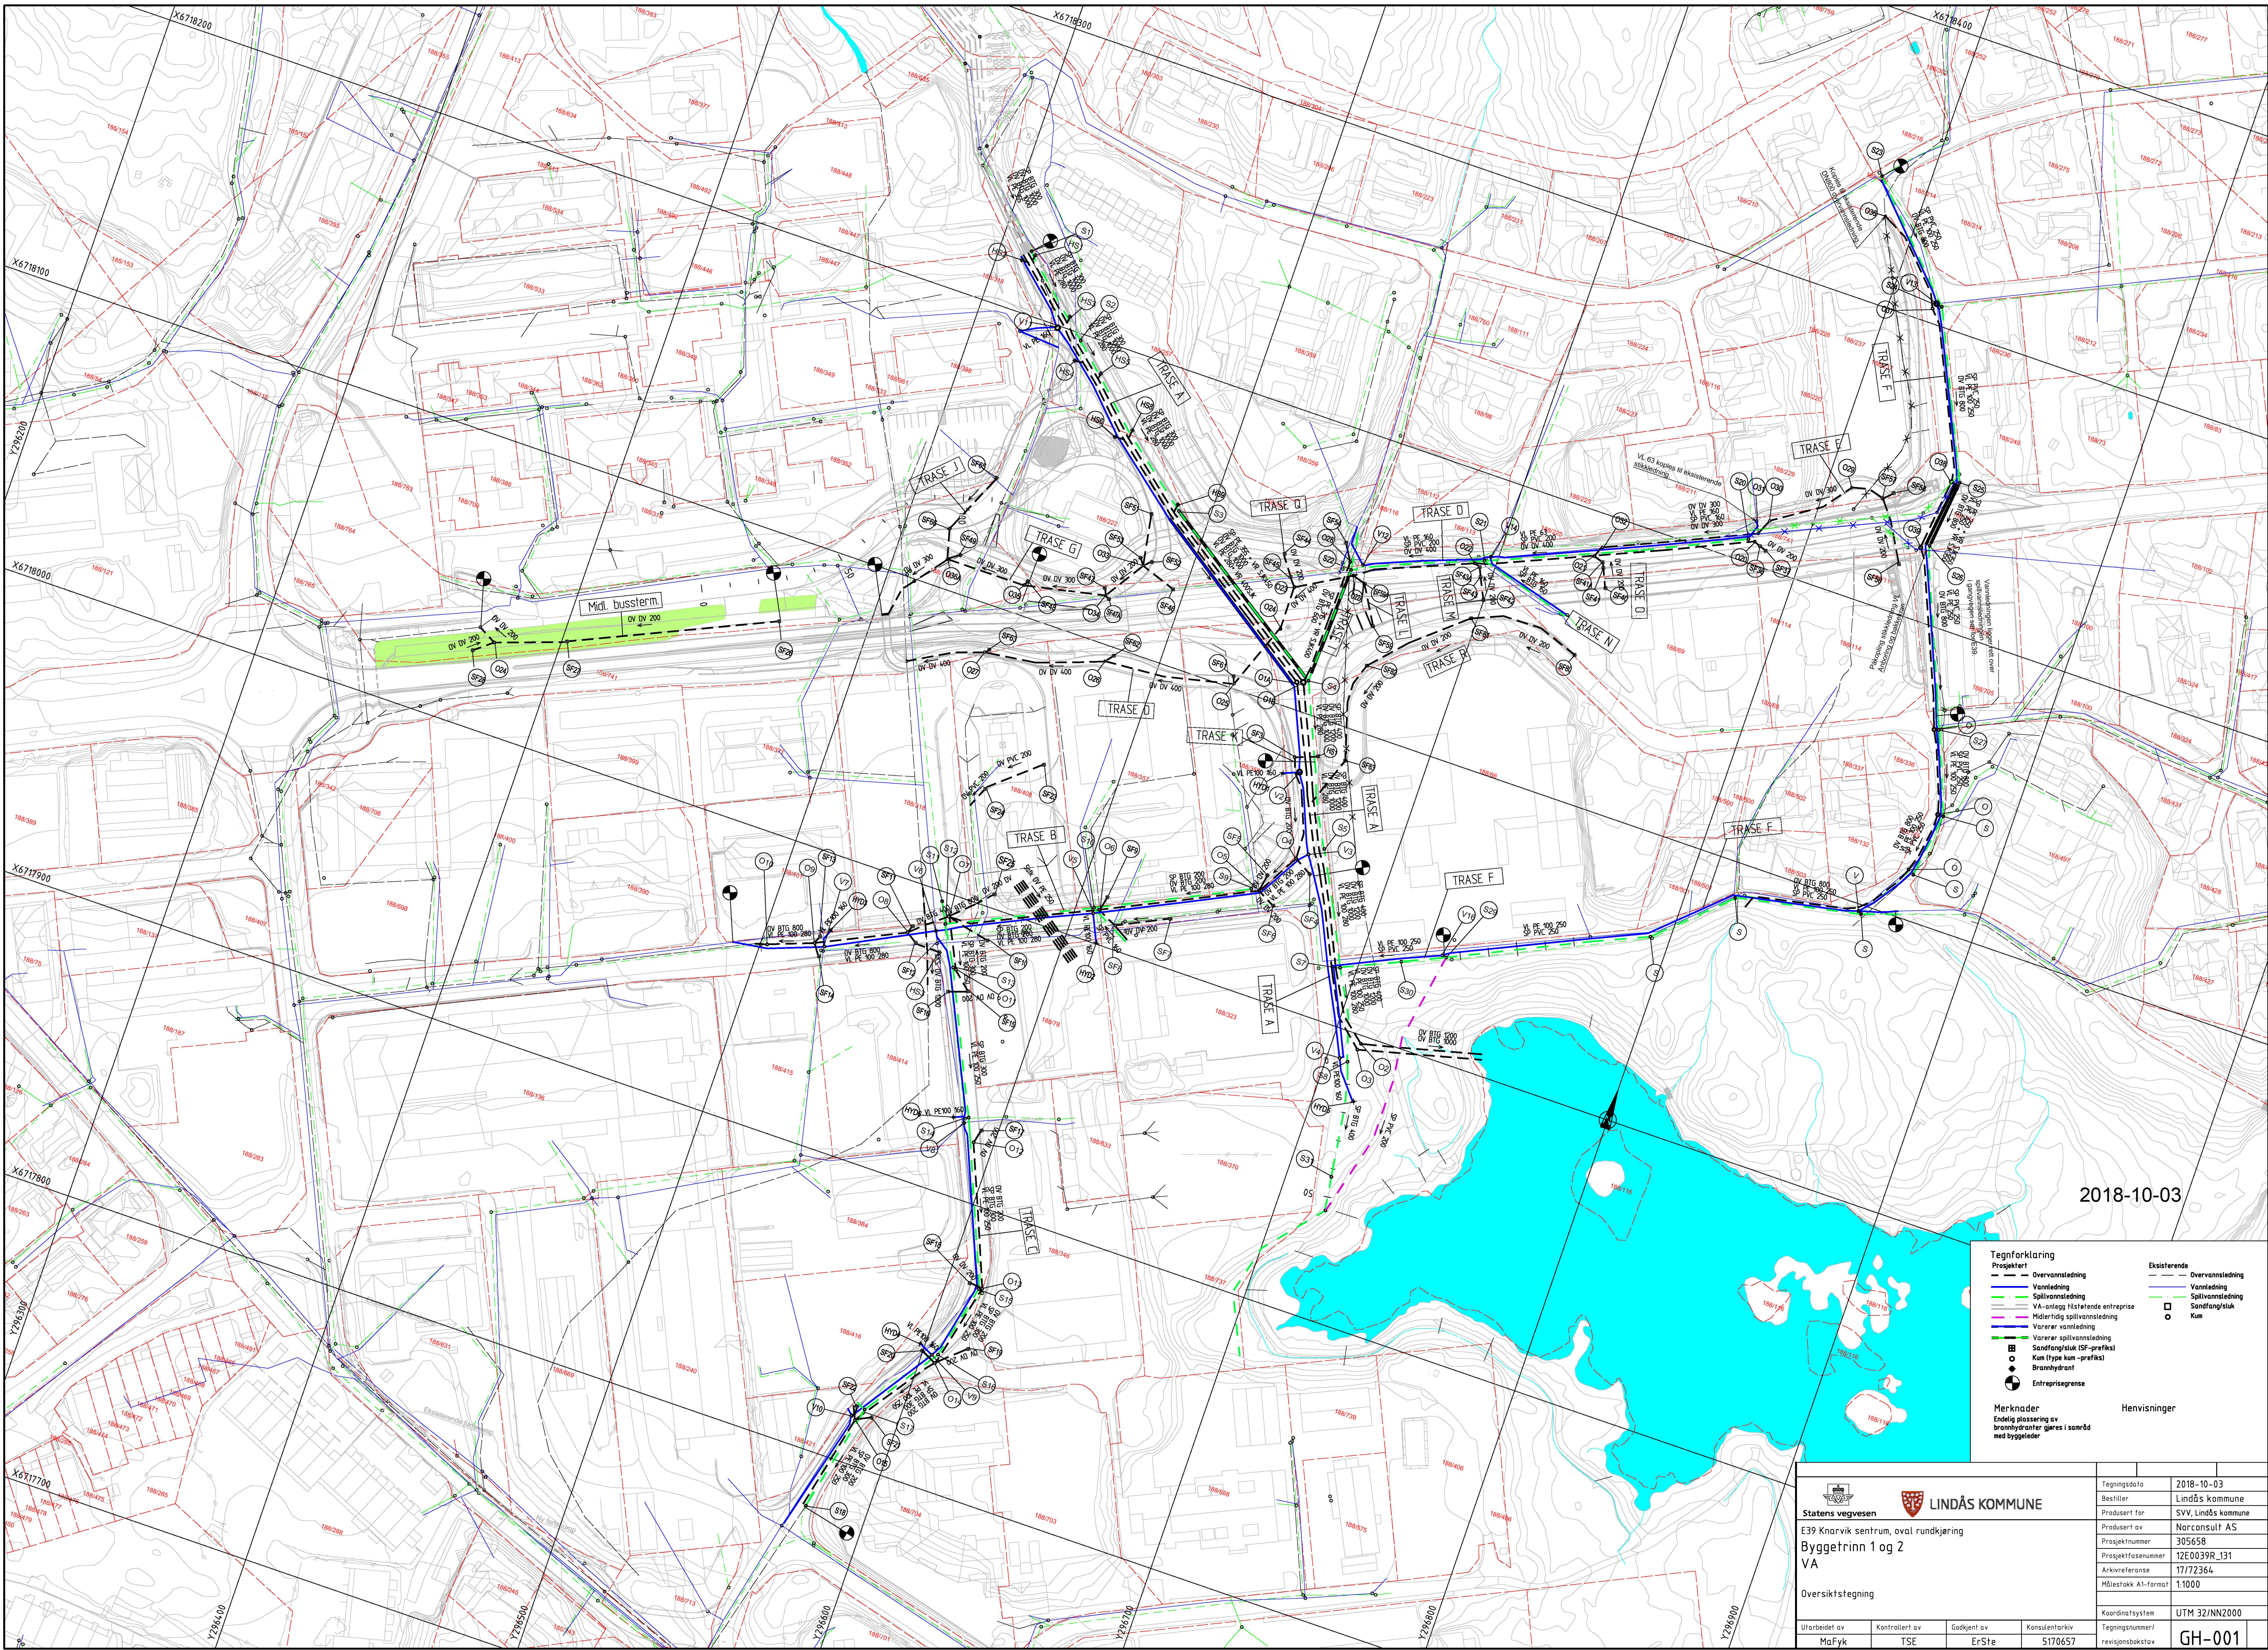

2018-10-03

Tegnforklaring	
—	Prosjekt
—	Overvannsledning
—	Vannledning
—	Spillevannsledning
—	VA-anlegg tilstøtende entrepris
—	Midlertidig spillevannsledning
—	Varener vannledning
—	Varener spillevannsledning
—	Sandfangstak (SF-prefiks)
—	Kum (type kum -prefiks)
—	Brannhydrant
—	Entreprisegrense
—	Ekstisterende Overvannsledning
—	Ekstisterende Vannledning
—	Ekstisterende Spillevannsledning
—	Ekstisterende Sandfangstak
—	Ekstisterende Kum

Merknader
Endelig plassering av brannhydranter gjøres i samarbeid med byggeleder

Henvvisninger

 LINDÅS KOMMUNE		Tegningsdato	2018-10-03
Statens vegvesen		Bestiller	Lindås kommune
E39 Kvarvik sentrum, oval rundkjøring		Prosjekt for	SVV Lindås kommune
Byggetrinn 1 og 2		Prosjekt av	Norconsult AS
VA		Prosjektnummer	305658
Oversiktstegning		Prosjektfase	12E0039R_J31
		Arkivreferanse	17/72364
		Målestokk A1-format	1:1000
		Koordinatsystem	UTM 32/NN2000
		Tegningsnummer/revsjonsbokstav	GH-001
Utarbeidet av	Kontrollert av	Godkjent av	Konsulentarkiv
MaFyk	TSE	ErSte	5170657