


PROFIL NR.	0	20	40	60	80	100	120	140	160	180	200	220	240	260	280	300																																			
HOR. KURV.	R=∞				R=1500			R=∞				R=3000	R=∞																																						
BREDEDEUTV.	
TVERRFALL	H.kj.b.k. 3.0%	
	V.kj.b.k.	
PROFIL H.	36.83	36.77	36.74	36.78	36.86	36.98	37.14	37.34	37.57	37.81	38.05	38.29	38.54	38.78	39.02	39.26	39.50	39.72	39.93	40.12	40.38	40.67	40.96	41.19	41.34	41.48	41.62	41.77	41.91	42.05	42.20	42.34	42.48	42.62	42.77	42.91	43.05	43.20	43.34	43.48	43.63	43.77	43.91	44.05	44.19	44.34	44.48	44.63	44.77	44.91	45.05
TERRENG H.	36.83	36.77	36.74	36.78	36.86	36.98	37.14	37.34	37.57	37.81	38.05	38.29	38.54	38.78	39.02	39.26	39.50	39.72	39.93	40.12	40.38	40.67	40.96	41.19	41.34	41.48	41.62	41.77	41.91	42.05	42.20	42.34	42.48	42.62	42.77	42.91	43.05	43.20	43.34	43.48	43.63	43.77	43.91	44.05	44.19	44.34	44.48	44.63	44.77	44.91	45.05
OVERBYGN.T.	

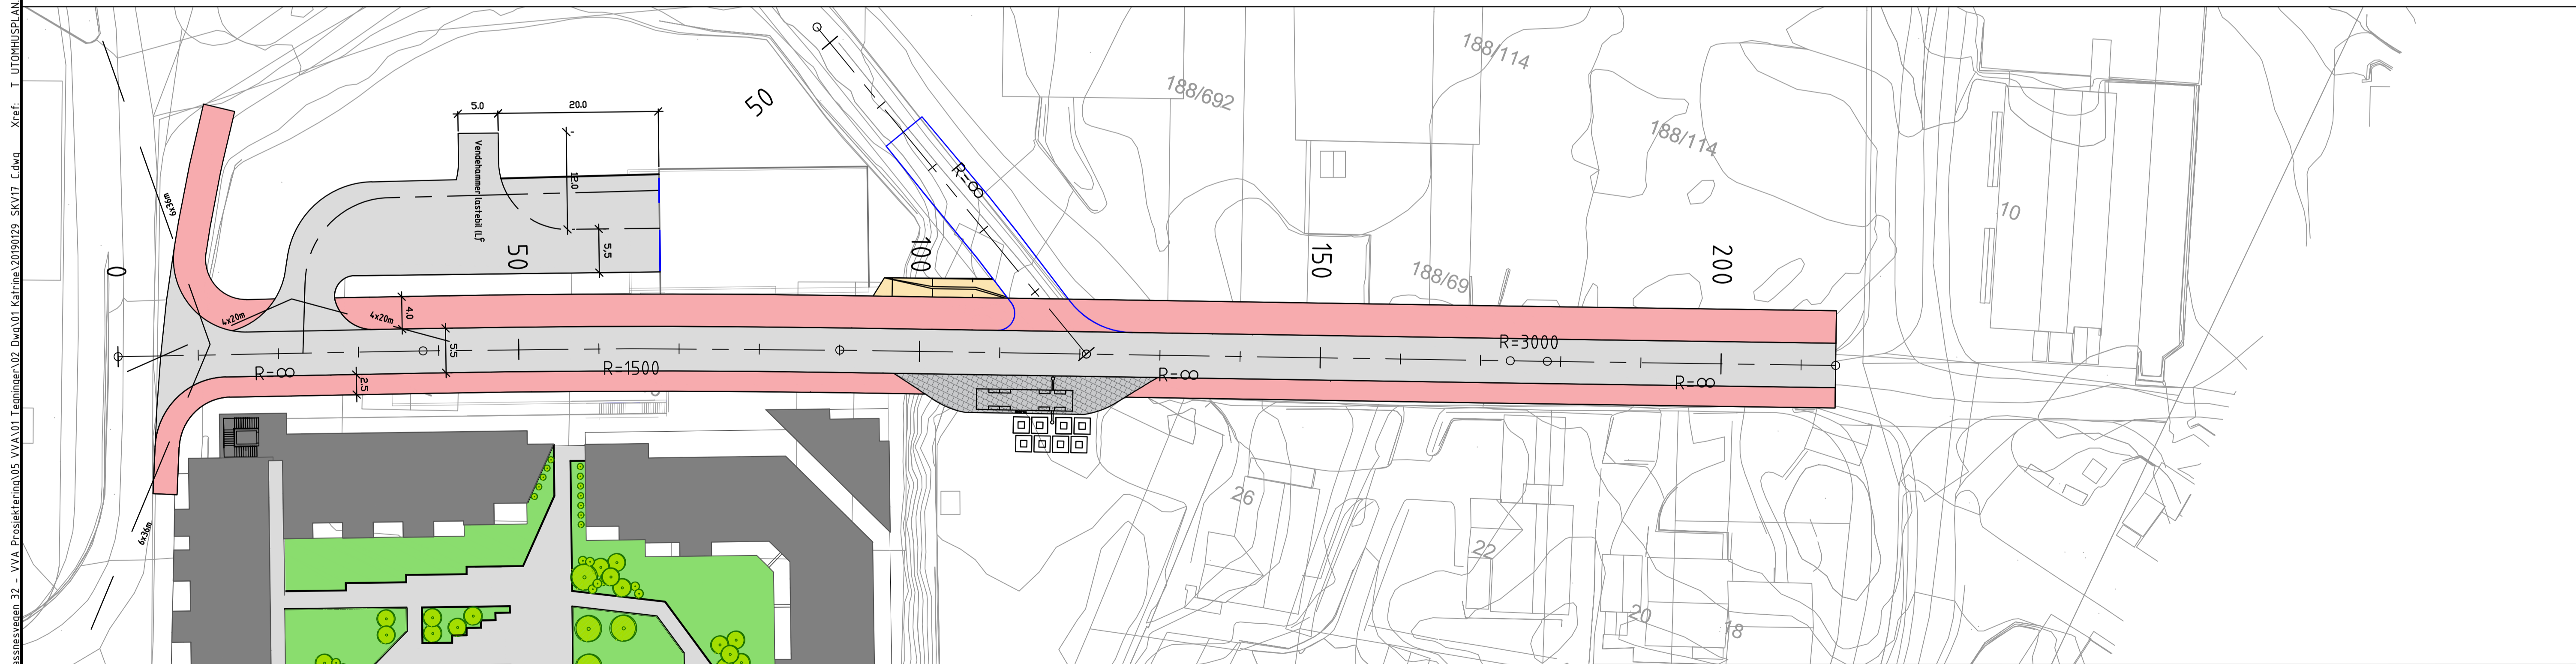

Filnavn: V:\02_Prosjekter\100780_Kvassnesvegen_32 - VVA_Prosjektering\05_VVA\01_Tegninger\02_Dwg\01_Katrine\20190129_SKVTP_C.dwg Xref: I:\UTDM\USP\AN.dwg
 Xref: T:\UTDM\USP\AN.dwg
 Rev: 100780_Kvassnesvegen_32 - VVA_Prosjektering\05_VVA\01_Tegninger\02_Dwg\01_Katrine\20190129_SKVTP_C.dwg

TEGNFORKLARING NYTT VEGANLEGG			
(Black dashed line)	Siktlinjer	(Red line)	Midlertidig kobling eks. veg
(Grey area)	Kjøreveg/annet vegareal	(Red area)	Gangveg
(Yellow area)	Skjøring, fylling og grøft		

Rev.	Revideringen gjelder	Dato	Tegnet	Kontroll	Godkj
KVASSNESVEGEN 32 AS KVASSNESVEGEN 32 VVA-PROSJEKTERING FORSLAG TIL LENGDEPROFIL C01				Prosjektnr: 100780 Dato 06.03.2019 Tegnet KJ Status Tegnings nr 03 Rev.	
Målestokk A1 1:400 Godkjent KJ					
A/STAB Ulsmåggvegen 7 5224 Nesitun		Tlf: 902 57 455 Epost: post@a-stab.no			