



Merknad

- 6 Ny ø180mm vannledning frem til Breimyra boligfelt.
- 7 Ny ø160mm spillvannledning og ø110mm vannledning fra kum S8 og V5 tilknyttes eksisterende kummer. Eksisterende kummer frigraves og kontrollmåles før tilknytting.

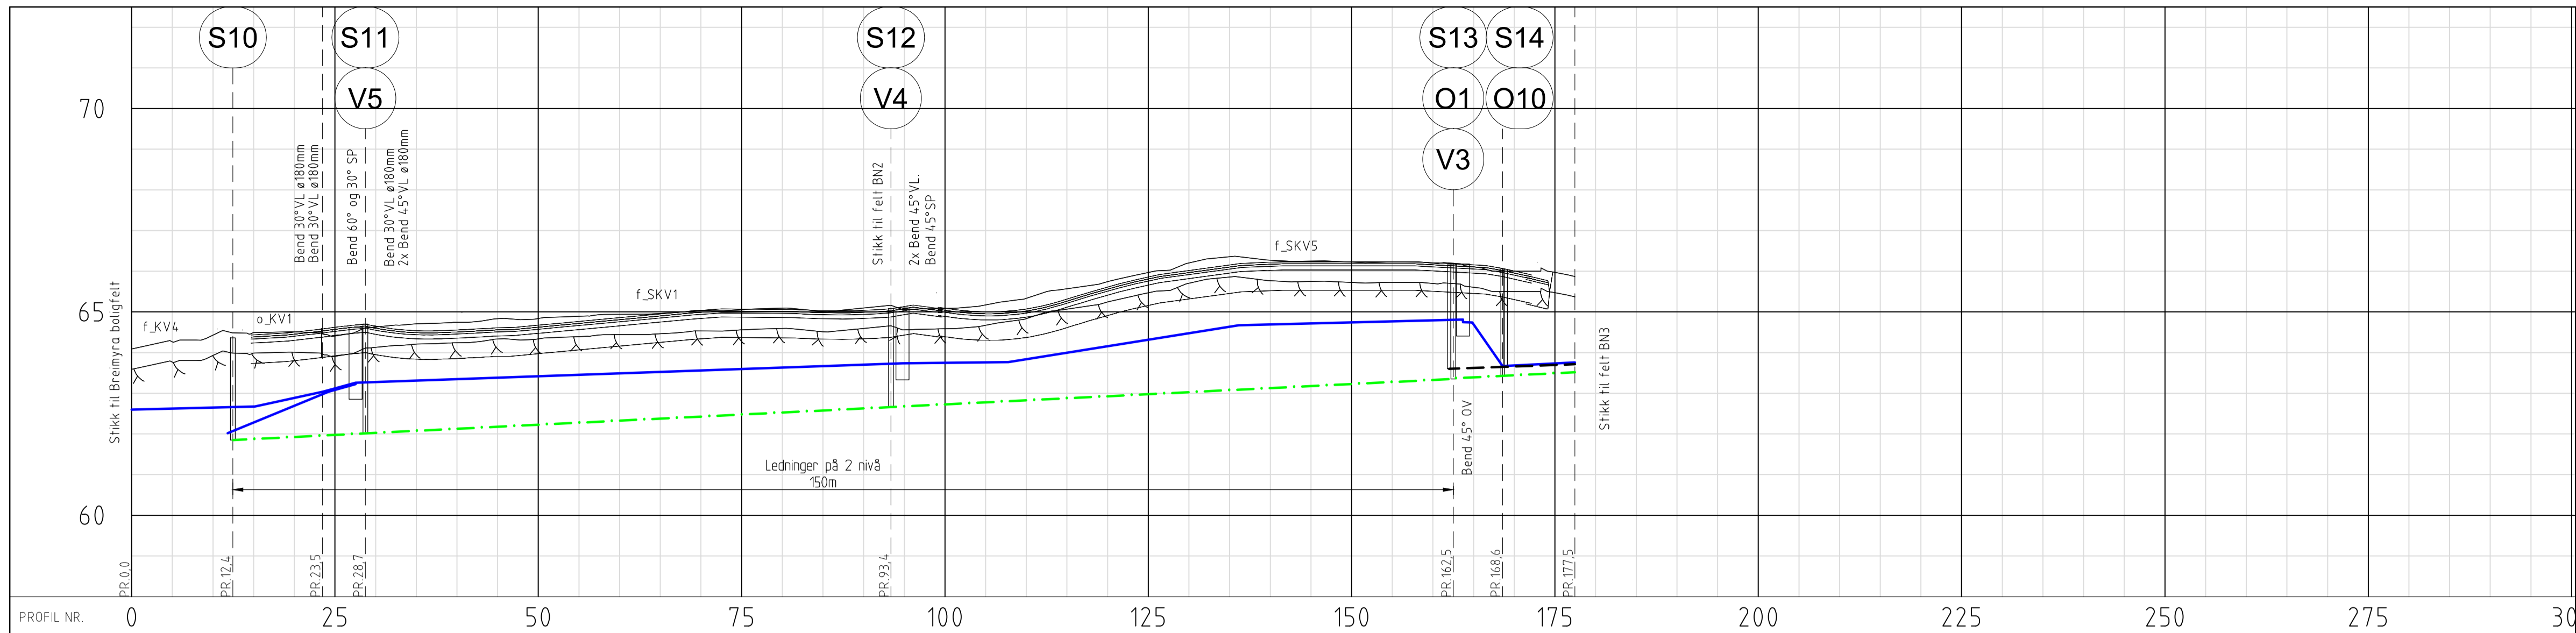

Grnr/Brnr	137/144			137/163			137/25			137/19			137/292																							
Markslag	Veg																																			
Grnnforhold	Sprengstein på fjell																																			
Terrnghøyder	64.19	64.43	64.45	64.50	64.62	64.65	64.54	64.55	64.61	64.67	64.76	64.86	64.95	65.04	65.07	65.06	65.03	65.04	65.13	65.09	65.00	65.07	65.31	65.61	65.86	66.02	66.15	66.22	66.23	66.23	66.23	66.21	66.15	66.00	65.97	65.87
HOR.V.PUNKT i m	12.4	11.0	5.3																6.1	8.9																
Kumavst. i m	15.1	8.4	4.0																68.9	8.9																
Fall i ‰	5.0	43.5	51.9																7.5	258.9	9.7															
VL	63.60	63.67	63.04	63.26	180PE 100 SDR 11															64.81	64.74	63.67	63.76	50PE 100 SDR 11												
Type og dim																																				
VL	62.02	63.04	63.22	180PE 100 SDR 11															63.95	63.43	63.52	160PVC SDR 34.4														
Type og dim																																				
SP	61.85	62.01	160PVC SDR 34.4															63.95	63.43	63.52	160PVC SDR 34.4															
Type og dim																																				
OV	63.60	63.65	63.71	160PVC SDR 34.4															7.0	8.5																
Type og dim																																				

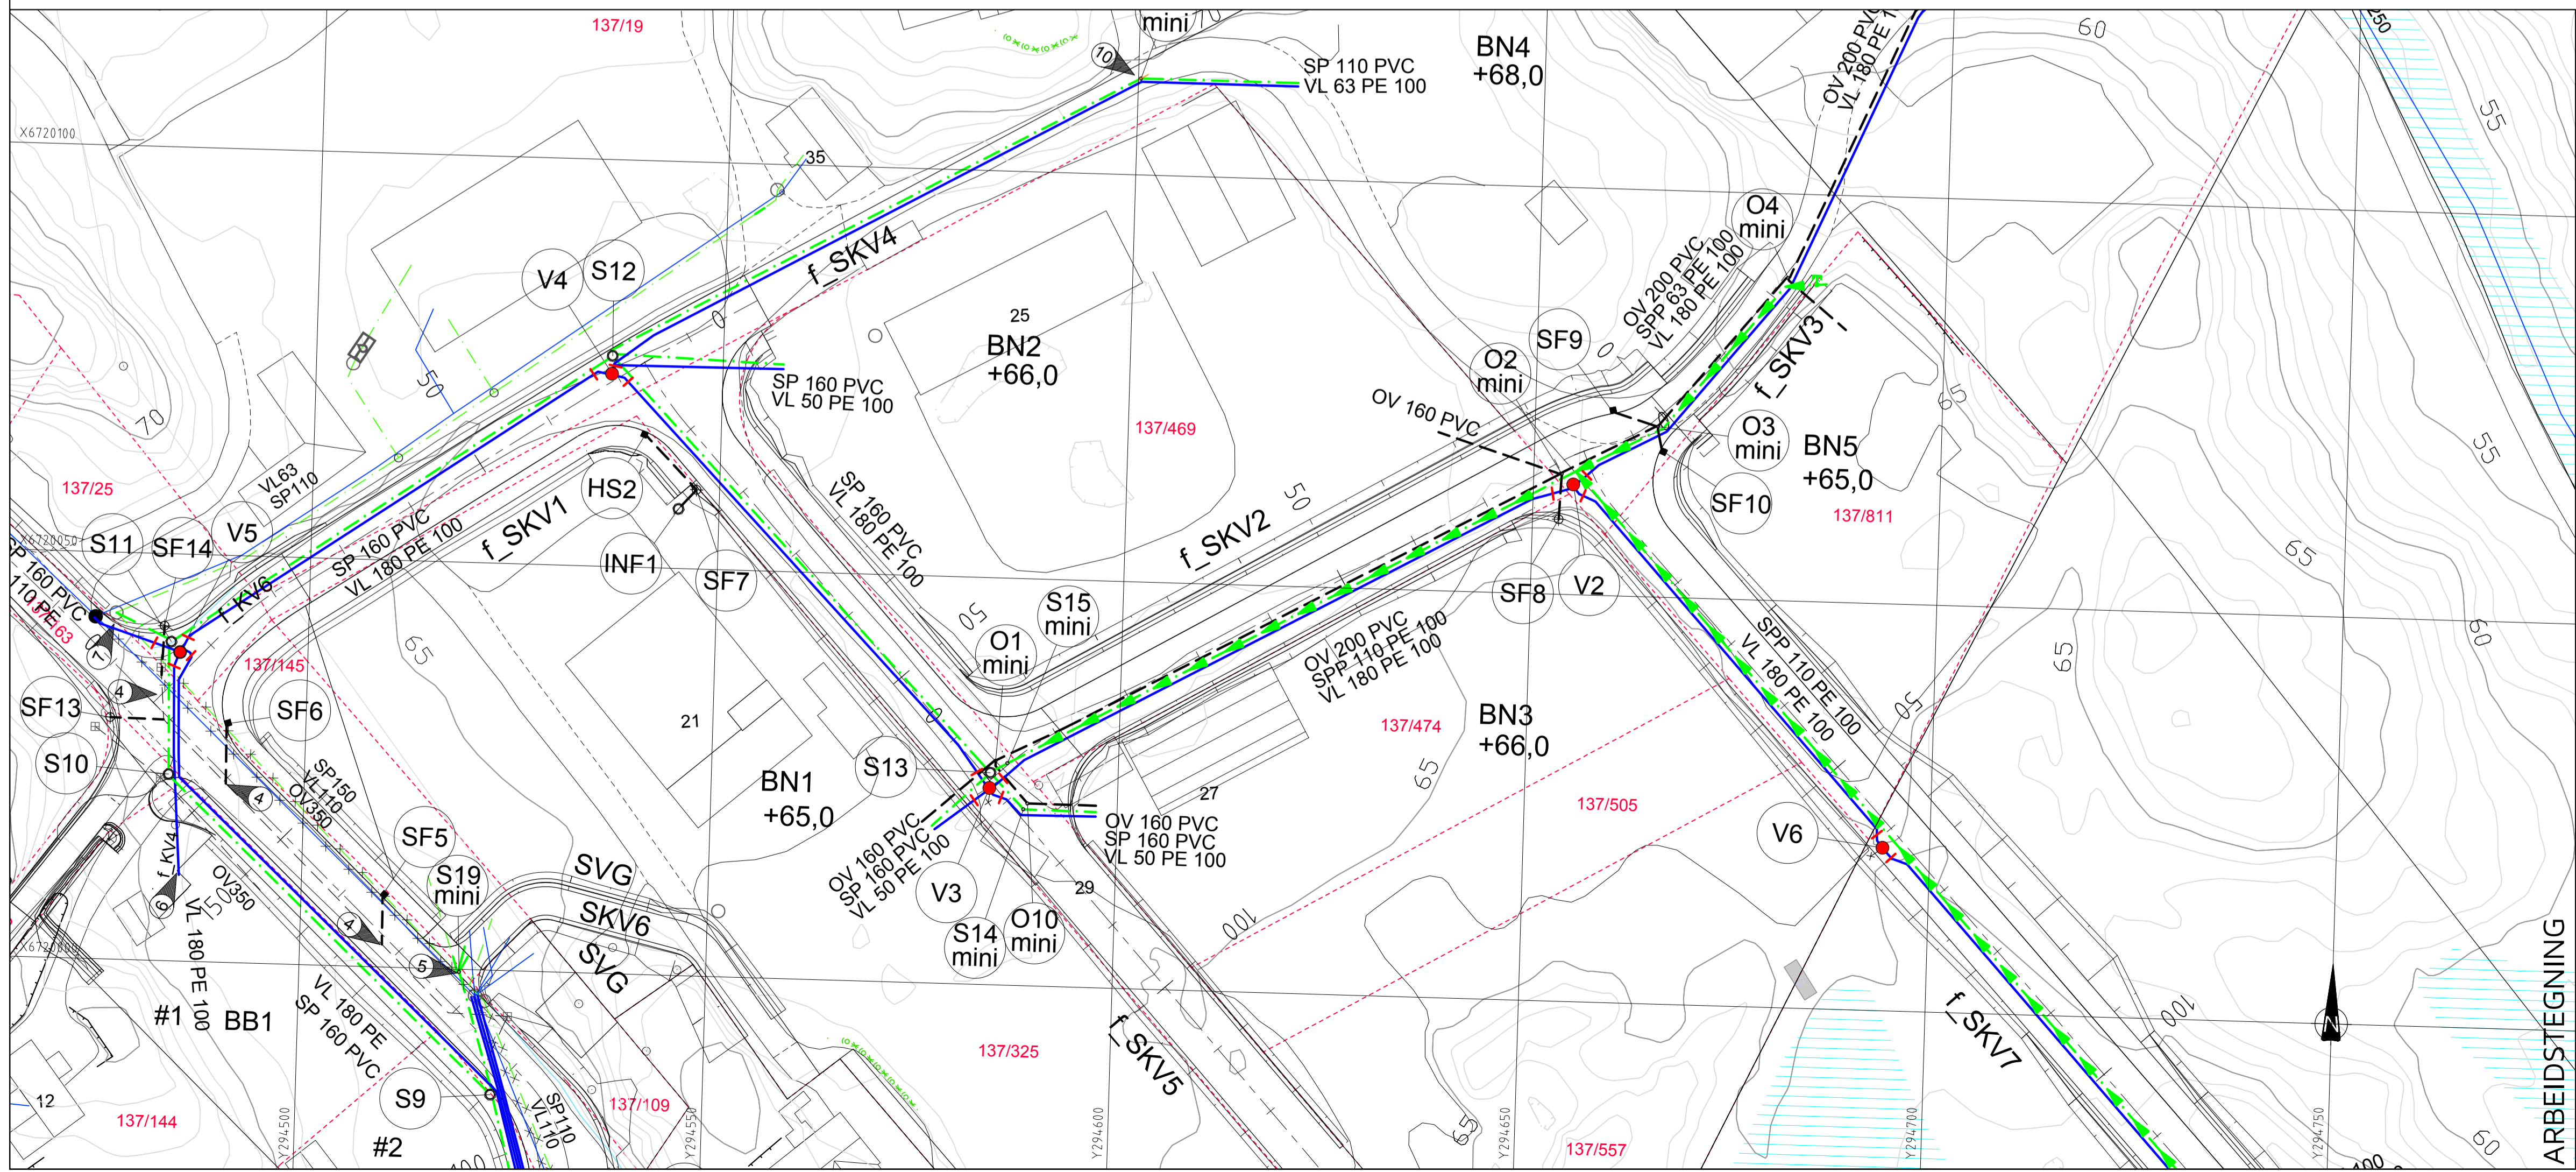

TEGNFORKLARING

Eksisterende	Prosjekt
	Vannledning (VL)
	Spillvannledning (SP)
	Overvannledning (OV)
	Pumpeledning spillvann (SPP)
	Ledning utgår
	Stakekum (S/O)
	Ministakekum (S/O mini)
	Vannledningskum m/brann- og stengeventil (V)
	Lufteventil
	Eksisterende vegstuk
	Sandfangskum m/kuppelrist (SF)
	Sandfangskum m/kjefestluk (SF)

Rev.	04.06.19	HF	Ø110mm VL endret til ø180mm mellom V5 og S10.
Rev.	03.05.19	HF	Trase S10-S11 endret.
Rev.		Dato	08.04.2019
Rev.		Sign.	
Oppdragsgiver		Revisjonen gjelder	
Bolig og Eiendom AS/Romarheim AS			
Prosjekt		Tegn. Kontr. Godk.	
Alverflaten. Boligfelt og næringsområde		HF	THF
Plan og profil vann og avløp		Date: 08.04.2019	
Kum S10-S14 og V5-V3. Kum O1 og O10.		Målestokk: 1:500/100	
haugen vva		Formater: A1	
Kanalveien 5		Prosjekt nr.: 18059	
5068 Bergen		Tegningsnr.: GH03	
Tlf. 55 59 82 60		Rev.:	
e-post: post@haugenvva.no		B	