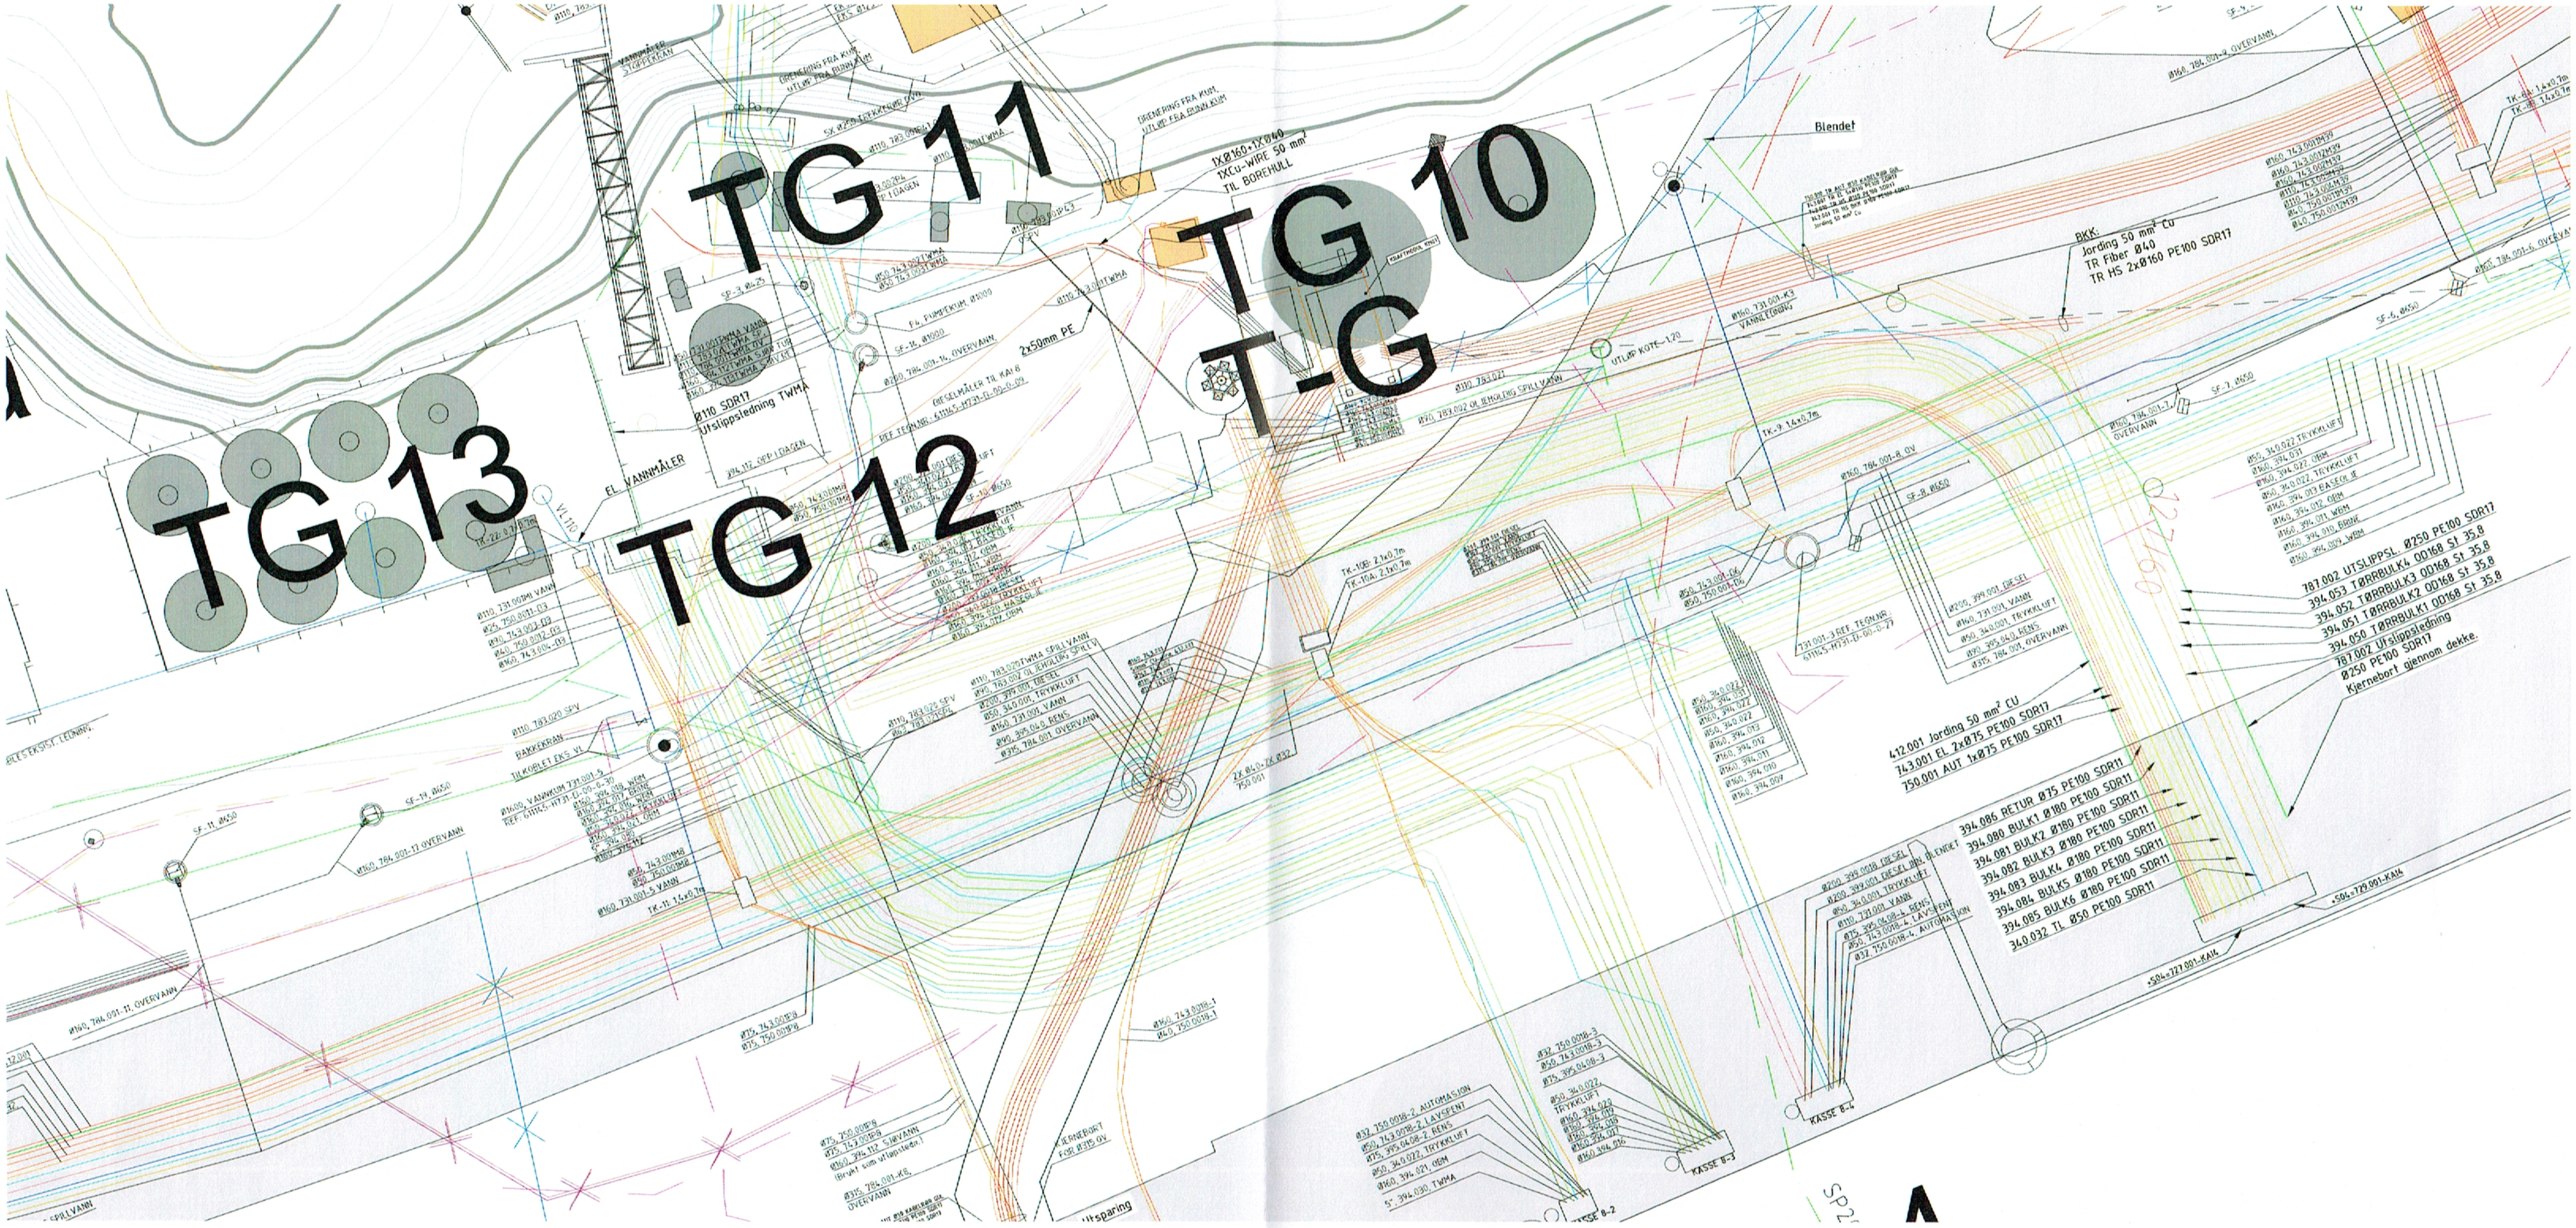
TG 11
TG 10
T-G
TG 13
TG 12
Blendet
BKK:
Jording 50 mm² CU
TR Fiber Ø40
TR HS 2xØ160 PE100 SDR17
1XØ160+1XØ40
1XCu-WIRE 50 mm²
TIL BOREHULL
2x50mm PE
Ø110 SDR17
Utslippsledning TWMA
EL VANNMÅLER
787.002 UTSLIPPSL. Ø250 PE100 SDR17
394.053 TØRRBULK4 OD168 S1 35,8
394.052 TØRRBULK3 OD168 S1 35,8
394.051 TØRRBULK2 OD168 S1 35,8
394.050 Utslippsledning
787.002 Utslippsledning
Ø250 PE100 SDR17
Kjernebor1 gjennom dekke.
472.001 Jording 50 mm² CU
743.001 EL 2xØ75 PE100 SDR17
750.001 AUT 1xØ75 PE100 SDR17
394.086 RETUR Ø75 PE100 SDR11
394.080 BULK1 Ø180 PE100 SDR11
394.081 BULK2 Ø180 PE100 SDR11
394.082 BULK3 Ø180 PE100 SDR11
394.083 BULK4 Ø180 PE100 SDR11
394.084 BULK5 Ø180 PE100 SDR11
394.085 BULK6 Ø180 PE100 SDR11
340.032 TL Ø50 PE100 SDR11
KASSE B-4
KASSE B-3
KASSE B-2
A