


N:\5182361\22360\BIM\VA\_T\VA\KIV\VA300\_floerveier.dwg - K:\ham - Plotet: 2018-09-26, 13:06:08 - XREF = Landskapsplan\_versjon\_2013\_ill\_bakgrunn\_VA-rammeplan\_nedslagsfelt\_kartgrunnlag\_autoCAD\_2013"

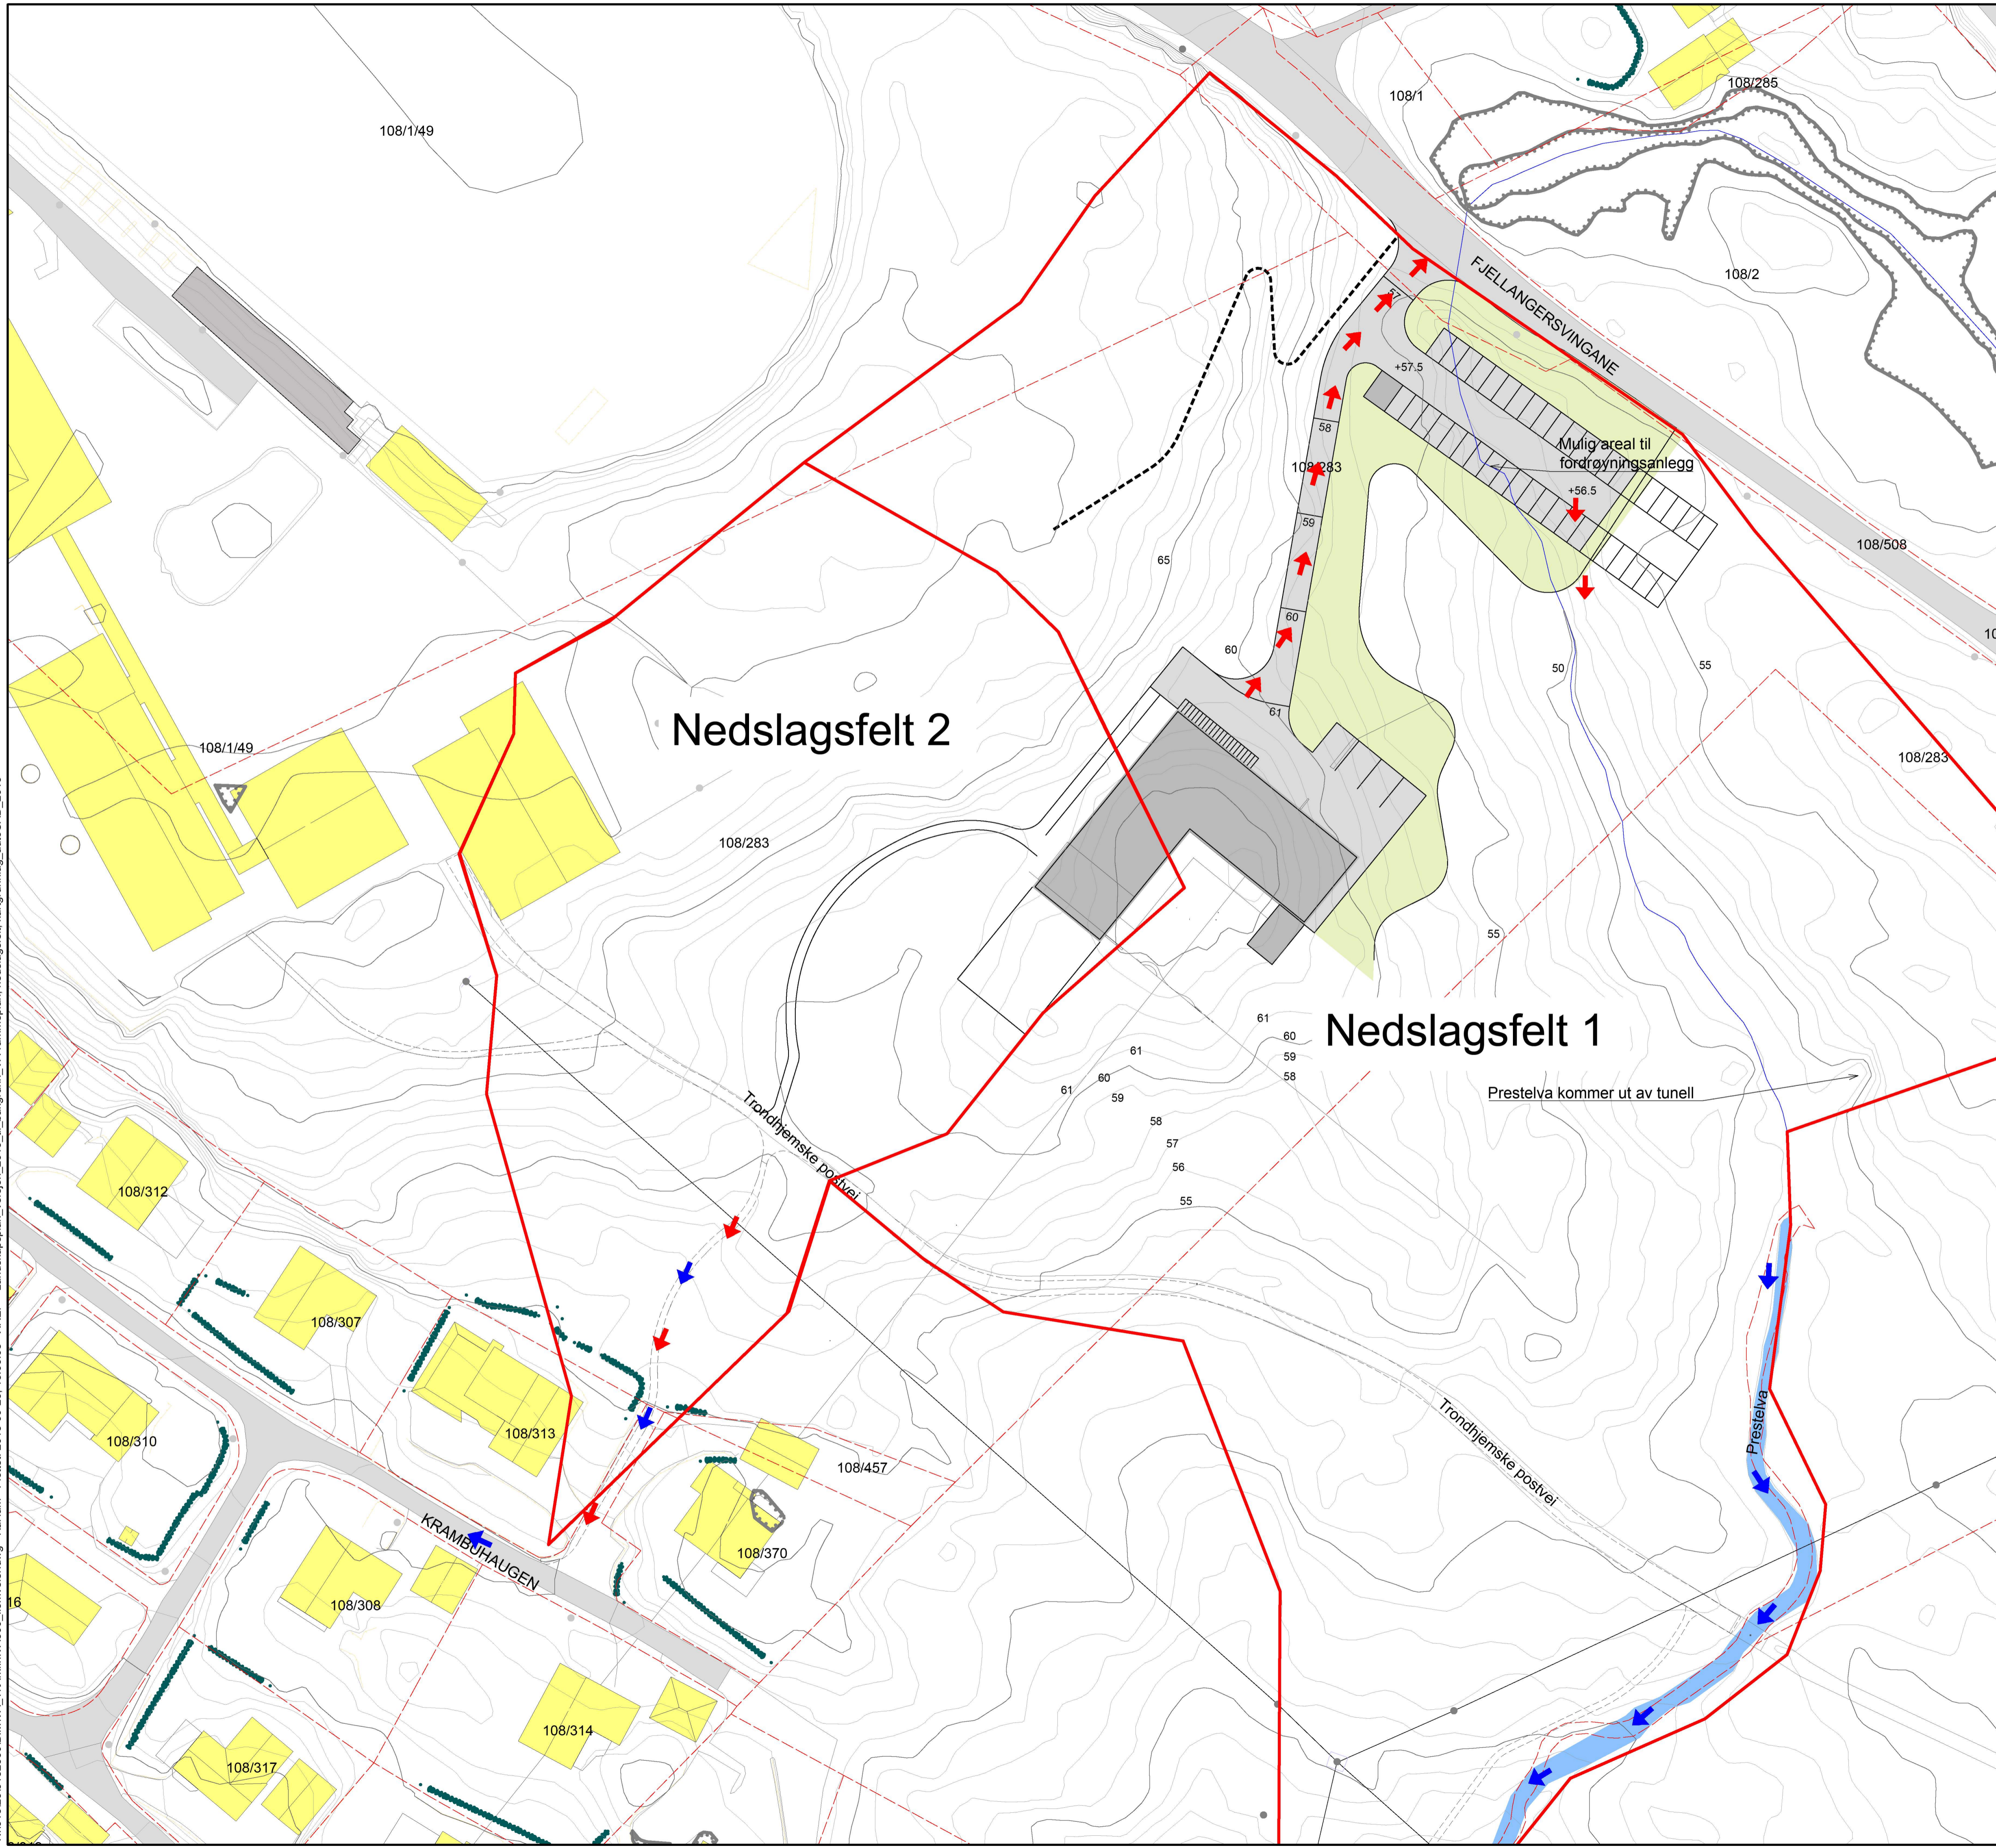

Nedslagsfelt 2

Nedslagsfelt 1

FJELLANGERSVINGANE

KRAMBURHAUGEN

Trondhjemske postvei

Prestelva

Prestelva kommer ut av tunell

Mulig areal til fordøyningsanlegg

FORELØPIG 2018-09-26

Tegnforklaring

	Eksisterende	Planlagt
Flomvei		
Avrenningsretning		
Nedbørsfelt		
Areal med avrenning til lokalt lavbrett		
Plangrense		
Teiggrense		

D01	2018-09-26	For godkjenning hos oppdragsgiver	KaHam	Krittho	Moher
Rev.	Dato	Beskrivelse	Utarbeidet	Fagkontroll	Godkjent

Dette dokumentet er utarbeidet av Norconsult AS som del av det oppdraget som fremgår nedenfor. Opphavsretten tilhører Norconsult AS. Dokumentet må bare benyttes til det formål som oppdragsavtalen beskriver, og må ikke kopieres eller gjøres tilgjengelig på annen måte eller i større utstrekning enn formålet tilsier.

Lindås kommune Målestokk (gjelder A1)  
1:500

Lindås barnehage

VA - rammeplan  
Nedslagsfelt og flomveier

Norconsult	Oppdragsnummer 5182360	Tegningsnummer VA 300	Revisjon D01
------------	---------------------------	--------------------------	-----------------