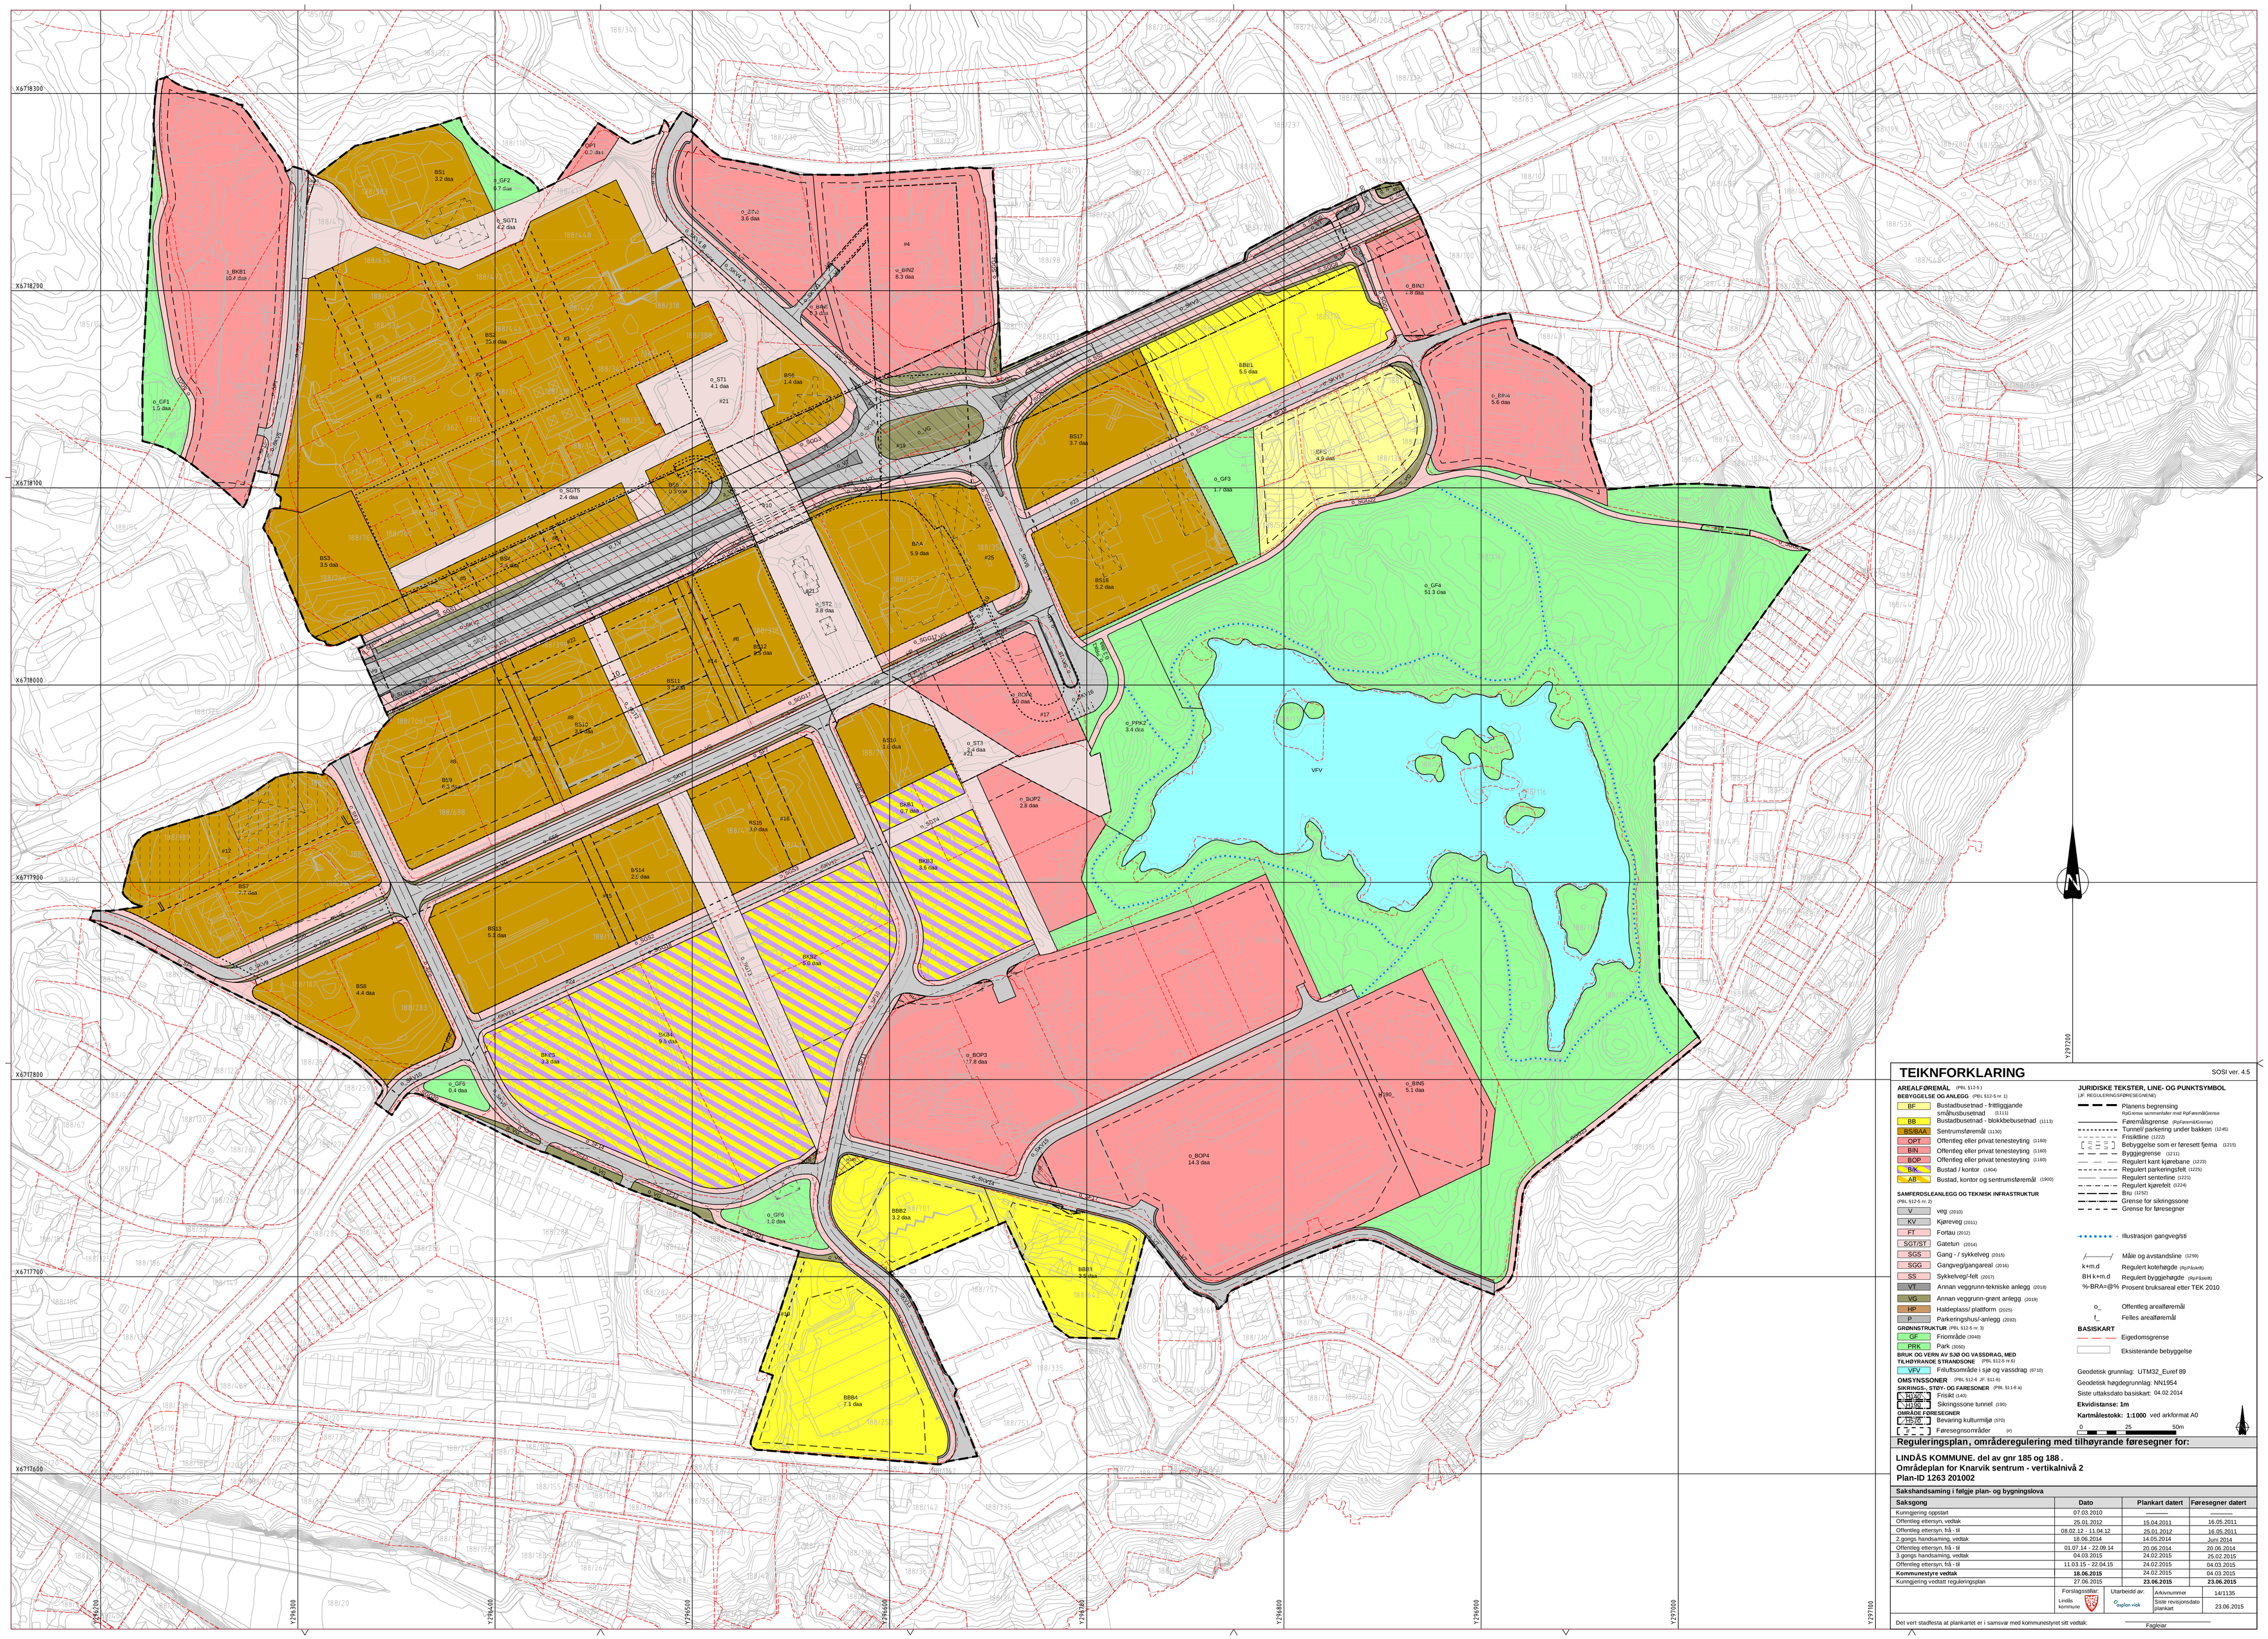

TEIKNFORKLARING

SOSI ver. 4.5

AREALFØREMÅL (PBL §12-5)

BEBYGGELSE OG ANLEGG (PBL §12-5 nr. 1)

- BF — Bustadbusetnad - frittliggjande småhusbusetnad (1111)
- BB — Bustadbusetnad - blokkbebusetnad (1113)
- BS/BAA — Sentrumsføremål (1130)
- OPT — Offentleg eller privat tenesteyting (1160)
- BIN — Offentleg eller privat tenesteyting (1160)
- BOP — Offentleg eller privat tenesteyting (1160)
- BK — Bustad / kontor (1804)
- AB — Bustad, kontor og sentrumsføremål (1900)

SAMFERDSLEANLEGG OG TEKNISK INFRASTRUKTUR (PBL §12-5 nr. 2)

- V — veg (2010)
- KV — Kjøreveg (2011)
- FT — Fortau (2012)
- SGT/ST — Gatetun (2014)
- SGS — Gang - / sykkelveg (2015)
- SGG — Gangveg/gangareal (2016)
- SS — Sykkelveg/-felt (2017)
- VT — Annan veggrunn-tekniske anlegg (2018)
- VG — Annan veggrunn-grønt anlegg (2019)
- HP — Haldeplass/ plattform (2025)
- P — Parkeringshus/-anlegg (2083)

GRØNNSTRUKTUR (PBL §12-5 nr. 3)

- GF — Friområde (3040)
- PRK — Park (3050)

BRUK OG VERN AV SJØ OG VASSDRAG, MED TILHØYRANDE STRANDSONE (PBL §12-5 nr.6)

- VFV — Friluftsområde i sjø og vassdrag (6710)

OMSYNSSONER (PBL §12-6 JF. §11-8)

SIKRINGS-, STØY- OG FARESONER (PBL §11-8 a)

- H1/H2 — Frisikt (140)
- H3/H4 — Sikringssone tunnel (190)

OMRÅDE FØRESEGNER

- H5/H6 — Bevaring kulturmiljø (570)
- H7 — Føresegnsområder (9)

JURIDISKE TEKSTER, LINE- OG PUNKTSYMBOL (JF. REGULERINGSFØRESEGNENE)

- Planens begrensing — RpGrense sammenfaller med RpFøremålGrense
- Føremålsgrense (RpFøremålGrense)
- Tunnel/ parkering under bakken (1245)
- Frisiktline (1222)
- Bebyggelse som er føresett fjerna (1215)
- Byggjegrense (1211)
- Regulert kant kjørebane (1223)
- Regulert parkeringsfelt (1225)
- Regulert senterline (1221)
- Regulert kjørefelt (1224)
- Bru (1252)
- Grense for sikringssone
- Grense for føresegner
- Illustrasjon gangveg/sti
- Måle og avstandsline (1259)
- k+m.d — Regulert kotehøgde (RpPåskrift)
- BH k+m.d — Regulert byggjehøgde (RpPåskrift)
- %-BRA=@% — Prosent bruksareal etter TEK 2010
- o_ — Offentleg arealføremål
- f_ — Felles arealføremål

BASISKART

- Eigedomsgrense
- Eksisterande bebyggelse

Geodetisk grunnlag: UTM32_Euref 89

Geodetisk høgdegrunnlag: NN1954

Siste uttaksdato basiskart: 04.02.2014

Ekvidistanse: 1m

Kartmålestokk: 1:1000 ved arkformat A0

0 25 50m

Reguleringsplan, områderegulering med tilhøyrande føresegner for:

LINDÅS KOMMUNE. del av gnr 185 og 188 .
Områdeplan for Knarvik sentrum - vertikalnivå 2
Plan-ID 1263 201002

Sakshandsaming i følgje plan- og bygningslova

Saksgong	Dato	Plankart datert	Føresegner datert
Kunngjering oppstart	07.03.2010	------	------
Offentleg ettersyn, vedtak	25.01.2012	15.04.2011	16.05.2011
Offentleg ettersyn, frå - til	08.02.12 - 11.04.12	25.01.2012	16.05.2011
2.gongs handsaming, vedtak	18.06.2014	14.05.2014	Juni 2014
Offentleg ettersyn, frå - til	01.07.14 - 22.09.14	20.06.2014	20.06.2014
3.gongs handsaming, vedtak	04.03.2015	24.02.2015	25.02.2015
Offentleg ettersyn, frå - til	11.03.15 - 22.04.15	24.02.2015	04.03.2015
Kommunestyre vedtak	**18.06.2015**	24.02.2015	04.03.2015
Kunngjering vedtatt reguleringsplan	27.06.2015	**23.06.2015**	**23.06.2015**

Forslagsstillar:	Utarbeidd av:	Arkivnummer	14/1135
Lindås kommune	Osplan vick	Siste revisjonsdato plankart	23.06.2015

Det vert stadfesta at plankartet er i samsvar med kommunestyret sitt vedtak:

Fagleiar