



1. PLAN

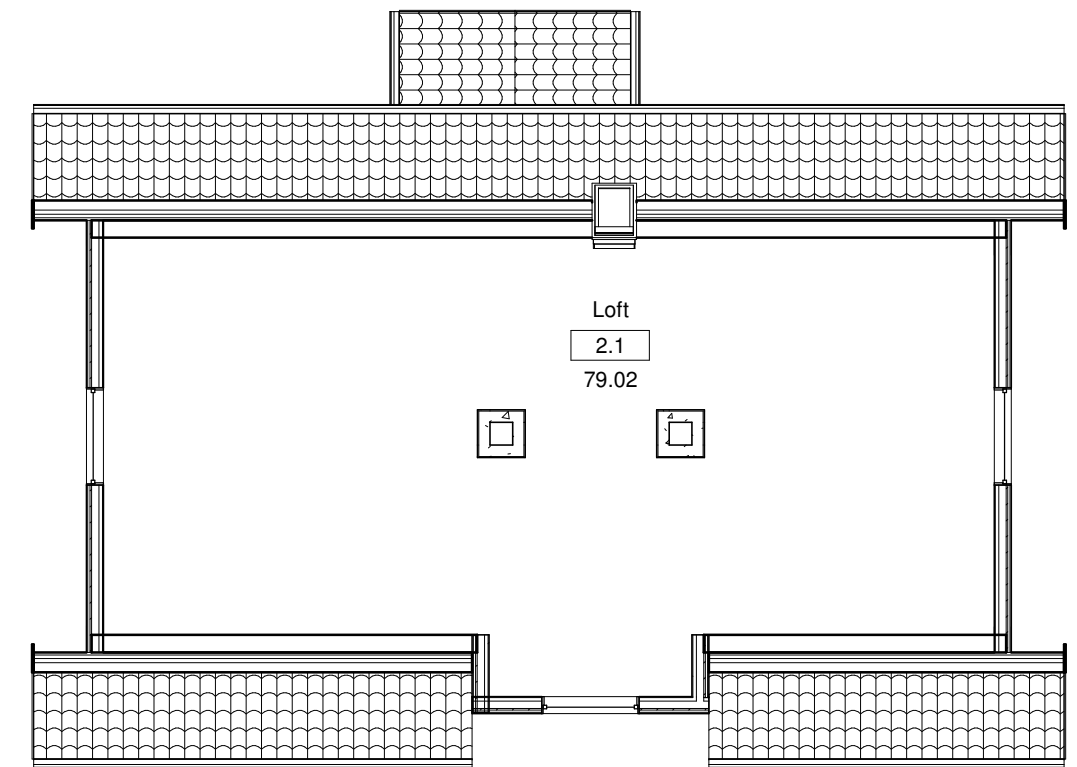

2. PLAN

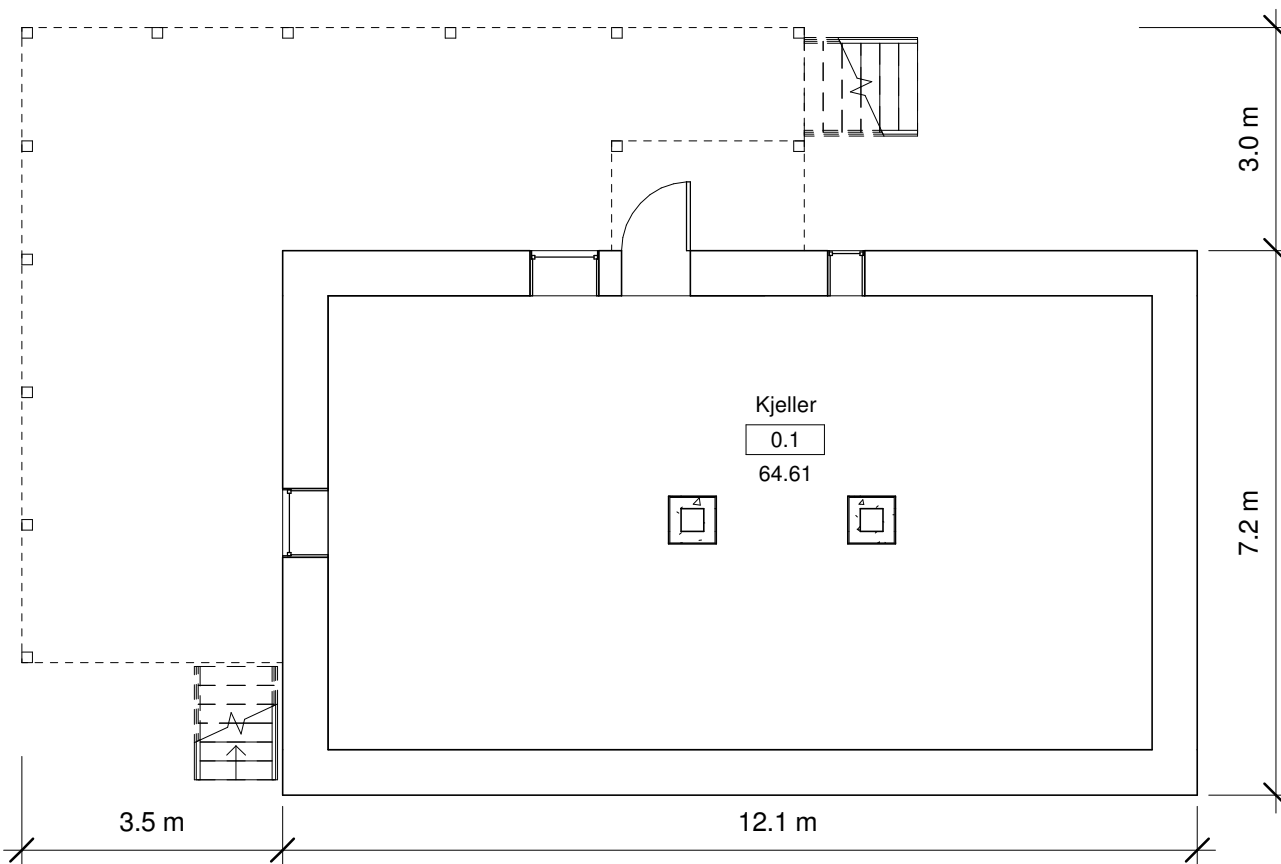

KJELLER

Bebyggdareal BYA	
Navn	Areal

Bolig	88 m ²
Tak over inngang	3 m ²
Terrasse	47 m ²
Tilbygg	4 m ²
Grand total: 4	142 m²

Bruksareal BRA	
Navn	Areal

0. Kjeller	69 m ²
1. Etasje	82 m ²
2. Etasje	81 m ²
Areal under terrasse	35 m ²
Tak over inngang	3 m ²
Tilbygg	3 m ²
Grand total: 6	272 m²

Våningshus	Planer	Mål 1 : 100 / A3
Gnr 212, Bnr 7, Eikangervåg Lindås kommune P.nr 1517	SØKNAD OM TILBYGG OG TERRASSE Steinar Haukås Mykingvegen 61, 5913 Eikangervåg	Tegn.nr A301
Arkitekt Mette Kyed Thorson	Sivilarkitekt MNAL Medlem av Arkitektbedriftene Kvalen 16, N-5955 Lindås Tlf +47 901 48 834 mktho@online.no	Rev F
		Dato 17.6.2019