


Målskisser

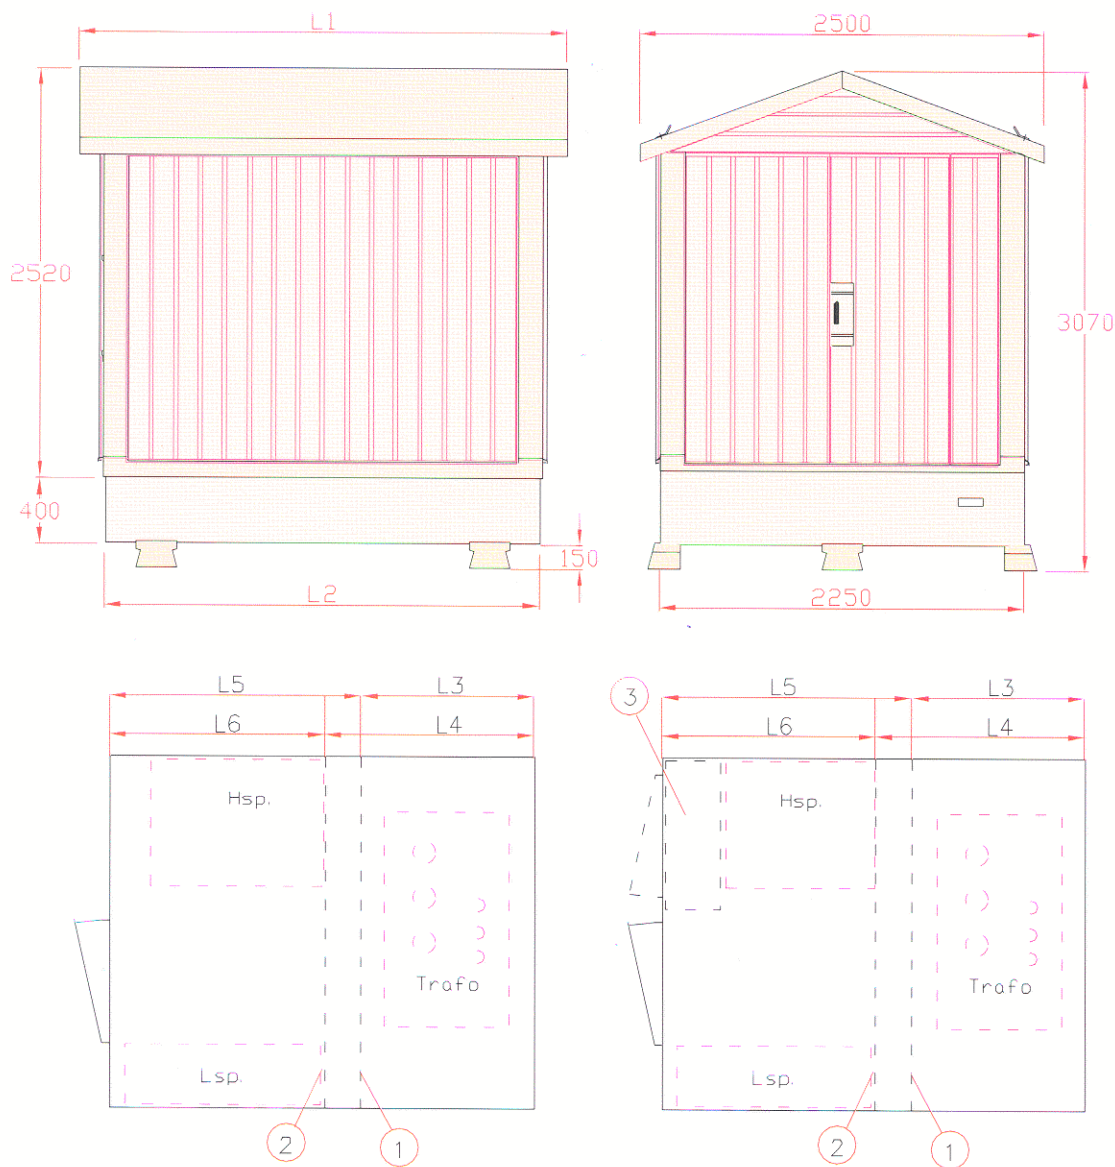

Pos. 1: Skillevegg ved transformatorrom for 630 kVA
 Pos. 2: Skillevegg ved transformatorrom for 1250 kVA

Pos. 3: Ekstrarom

Type	L1	L2	L3 1)	L4 2)	L5	L6	Vekt, hus inkl Al-fund.	Vekt, hus for betong-fund.	Vekt, betong-fund.
	mm	mm	mm	mm	mm	mm	kg	kg	kg
Hålogaland	2700	2390	1050	1350	1200	-	900	850	600
Nidaros	3000	2690	1050	1350	1500	1200	950	900	625
Björgvin	3300	2990	1050	1350	1800	1500	1000	950	650
Oslo	3600	3290	1050	1350	-	1800	1050	1000	670

Innvendig bredde, hus: 2080 mm
 Innvendig høyde, hus: 2020 mm

1) Innvendige mål, oljekar, 630 kVA: 1840x940 mm
 2) Innvendige mål, oljekar, 1250 kVA: 2000x1200 mm

Siemens AS

Divisjon Energiforsyning

Oslo

Østre Aker vei 90
 Postboks 10 Veitvet
 0518 Oslo
 Tlf 22 63 30 00
 Fax 22 63 42 92

Trondheim

Bratsbergveien 5
 7493 Trondheim
 Tlf 73 95 90 00
 Fax 73 95 91 15

Bergen

Spelhaugen 22
 Postboks 3660 Fyllingsdalen
 5845 Bergen
 Tlf 55 17 66 00
 Fax 55 16 44 60

Harstad

Los Holtes vei 51
 Postboks 3004
 9401 Harstad
 Tlf 77 06 43 50
 Fax 77 06 46 90