


Sektion B-B

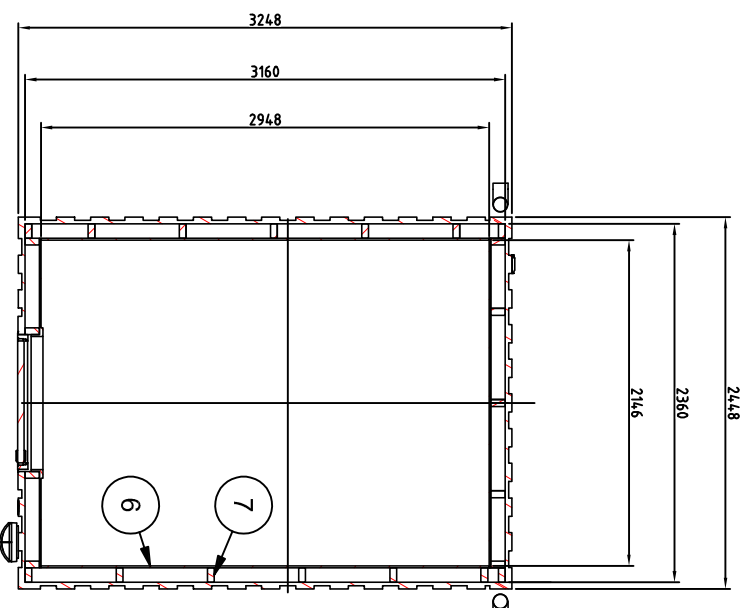

Sektion A-A

Pos	Ant	Benämning	Anteckningar
1	1	Belysning med sensor	230V
2	erf	Shingeltak med tegelprofil, kulör svart	
3	erf	Lockpanel 22x120, Tryckimpregnerad	Trä
4	1	Dörr 10x21, vänsterhängd	Aluminium
5	1	Hängränna och stuprör, kulör svart	Stålblåt
6	erf	Innerväggskiva Metsä Woodflex med tätade skarvar och synlig skruv, kulör vit	Trä
7	erf	Isolerad regelverk vägg 45x95, tak 2x95	Trä
8	2	Ljftbalk IPE140	VFZ
9	1	Skytt Grundfos Norge	
10	3	Ventilationsgaller 125x125	FZ

## Offertriting

Överbyggnad Lindås kommune  
Modell 2400x3200

Snözon	
Enhet	Värde
4,5	KN/m <sup>2</sup>
6,5	KN/m <sup>2</sup>
Min/max	

Projekt	Ritad av	SAE	Handläggare	SAE
Datum	Ansvarig	NIP	Granskad av	
2019-05-24				
Avloppspumpstation				
Fasadritning				
Originalformat A3				
Skala	Nummer	Rev		
1 : 50	20190524-03			