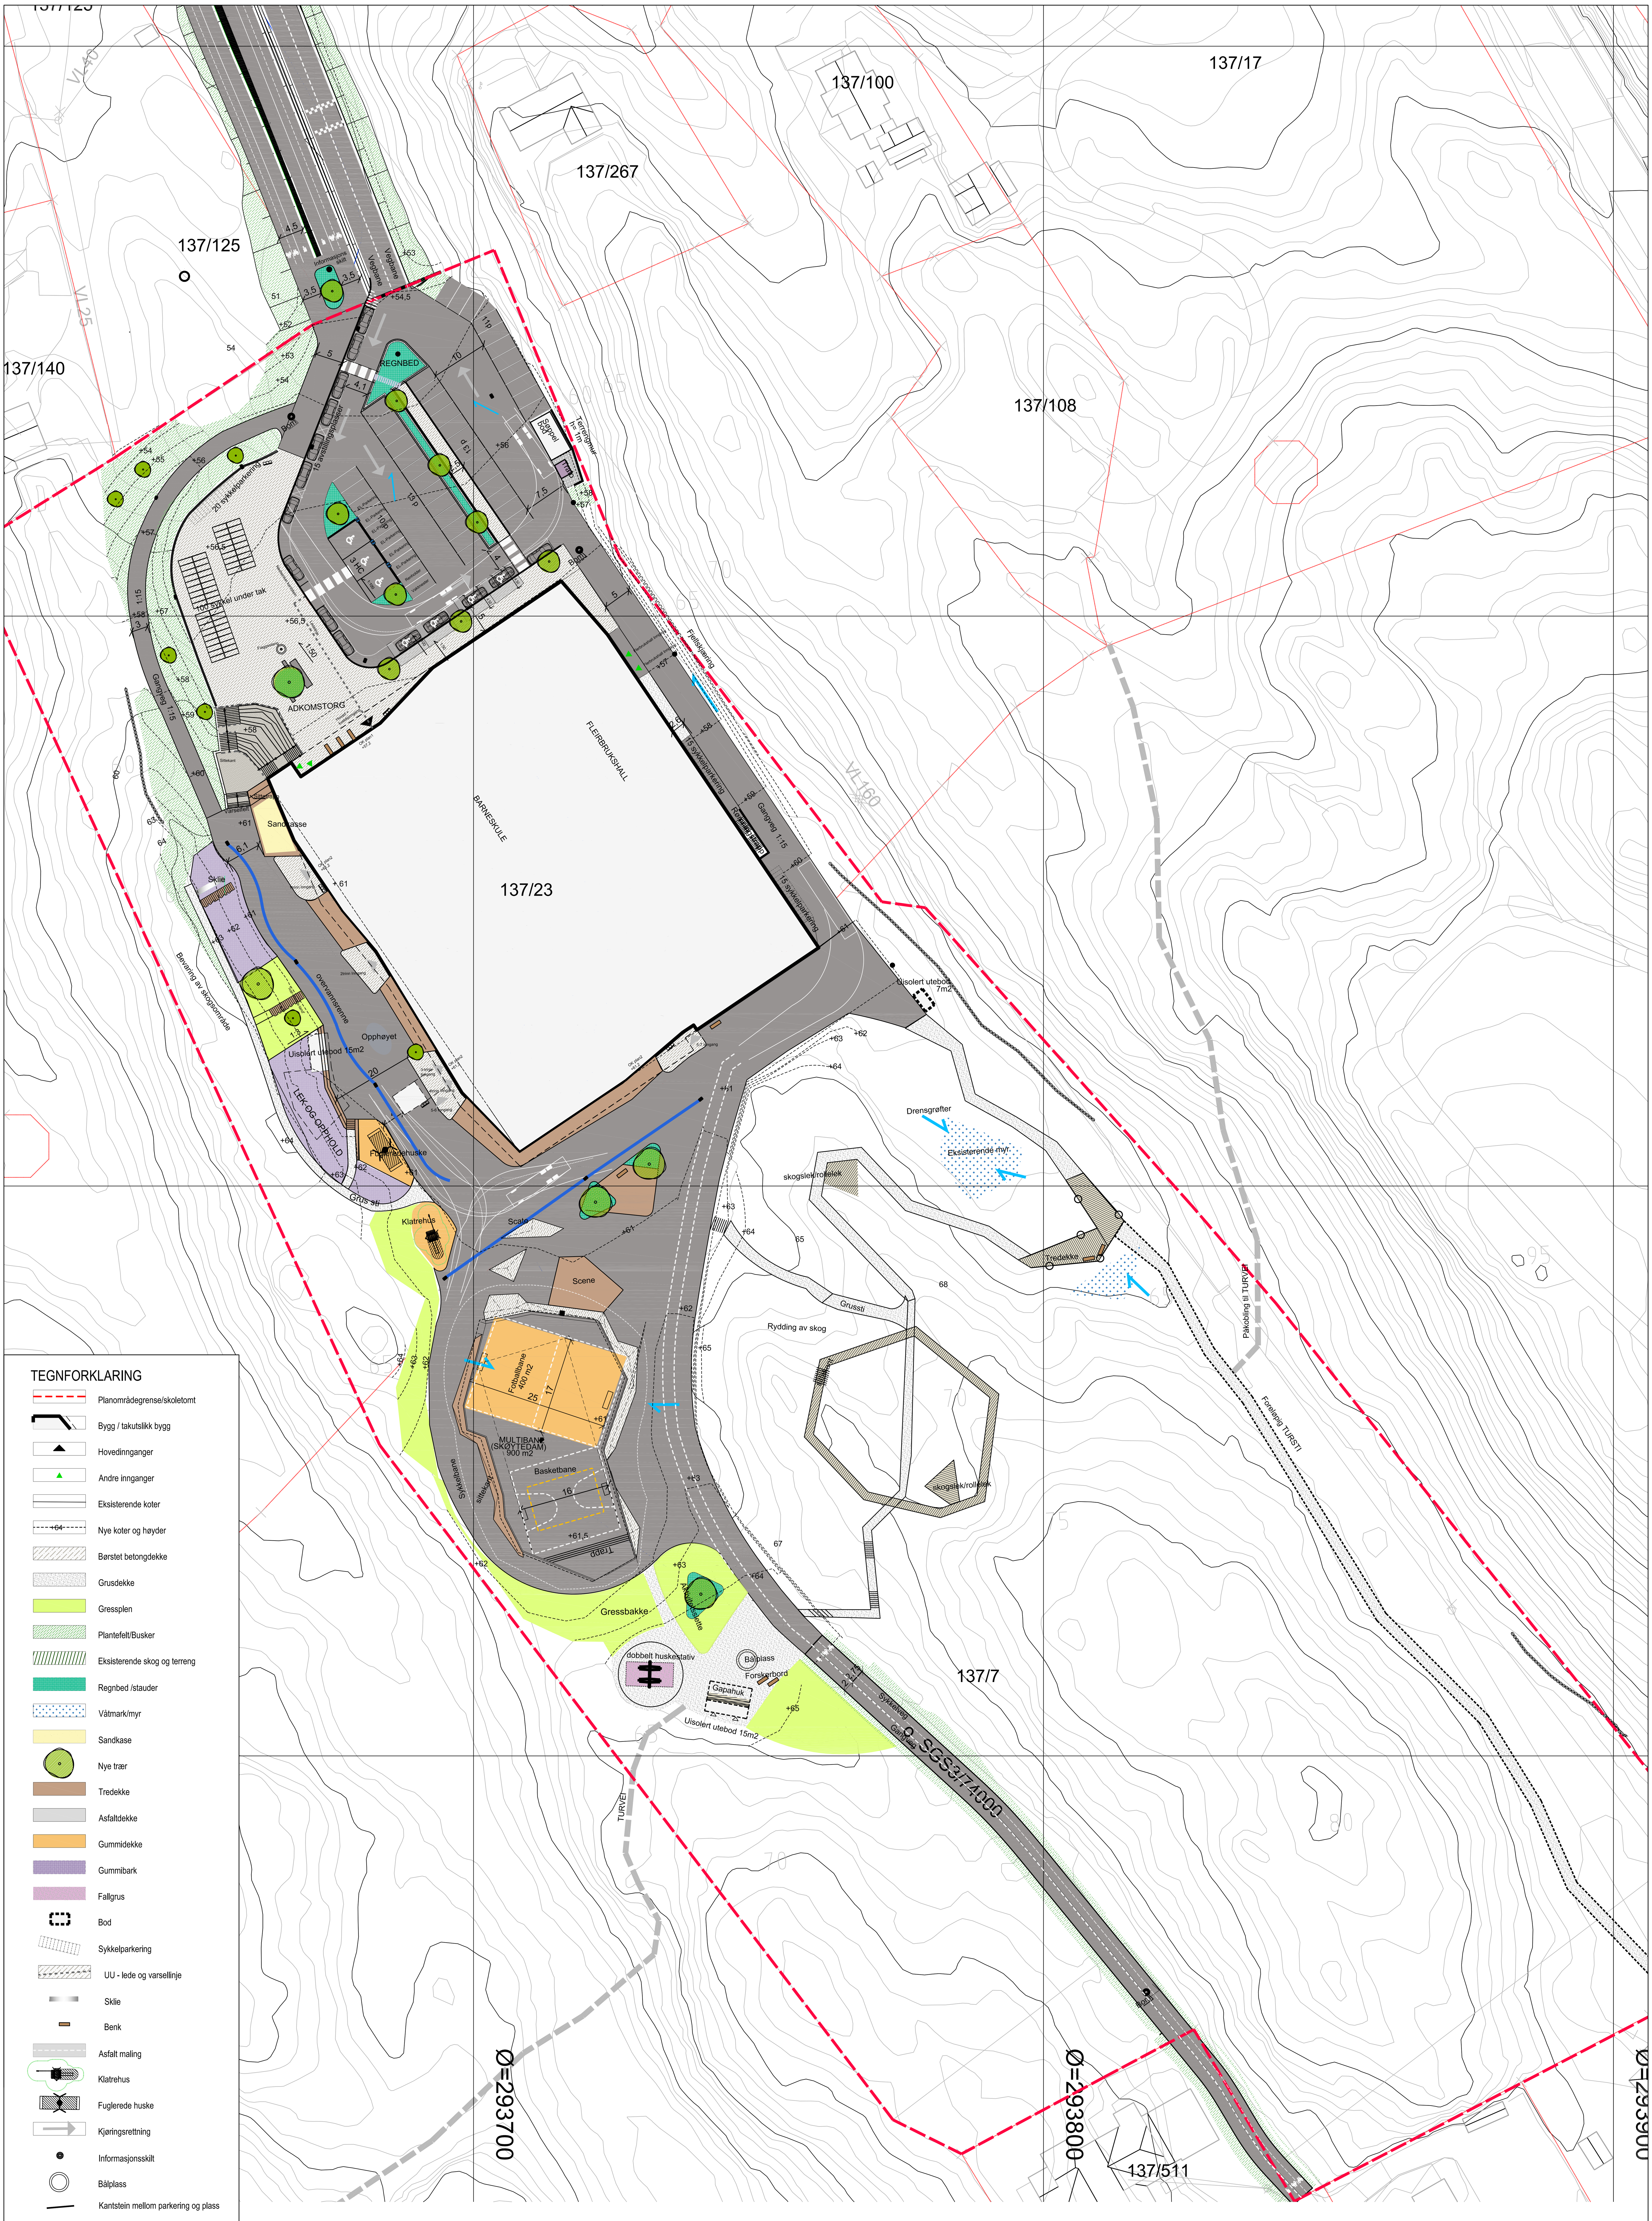

TEGNFORKLARING

- Planområdegrense/skoletomt
- Bygg / takutslikk bygg
- Hovedinnganger
- Andre innganger
- Eksisterende koter
- Nye koter og høyder
- Børstet betongdekke
- Grusdekke
- Gressplen
- Plantefelt/Busker
- Eksisterende skog og terreng
- Regnbed /stauder
- Våtmark/myr
- Sandkase
- Nye trær
- Tredekke
- Asfaltdekke
- Gummidekke
- Gummibark
- Fallgrus
- Bod
- Sykkelparkering
- UU - lede og varsellinje
- Sklie
- Benk
- Asfalt maling
- Klatrehus
- Fuglerede huske
- Kjøringsrettning
- Informasjonsskilt
- Bålplass
- Kantstein mellom parkering og plass
- Dobbel huske/lek
- VA-kum
- Terrengtrapp
- Vegbom
- Flaggstang

0 20 M

Rev.	Beskrivelse	Dato	Tegn.	Kontr.

Prosjekteringsgruppen:

		TELEFON:
ARK :	HLM ARKITEKTUR AS / HUS ARKITEKTER AS	+47 55 55 04 00
LARK :	SMEDSVIG LANDSKAPSARKITEKTER	+47 55 21 04 70
RIB :	MULTICONSULT	
RIE :	MULTICONSULT	+47 55 62 37 00
RIV :	MULTICONSULT	
Rxx :	xxx	

LOKALISERINGSFIGUR:

Fase: Rammesøknad

Arbeidsgiver: LINDÅS KOMMUNE

Entreprenør: CONSTRUCTA Entreprenør AS

Tittel:

Alversund Skule
Landskapsplan

Godkjent
Kontroll prosjekt
Sign. MK Kontroll ASm
Filnavn Alversund_LARK
Dato 15/03/19
Målestokk 1:500 (A1)
Kontroll utførende
Sign. Kontroll

Tegningsnummer: Etasje | Fag | Byg.delsnum. | Type tegn. | Løpenr. | Rev.

00-L-700-50-01