

Tegnforklaring

	Ny kjøreveg
	Ny GS-vegfortau
	Frisiktlinje
	Gjerde
	Støttmur
	Eiendomsgrense
	Skjæring/fylling/grøft
	Eks. veg og avkjørsel
	Eks. vann/bekk
	Hensvisning til vegmodell


Rev.	Beskrivelse	Dato	Tegn.	Kontr.

Prosjekteringsgruppen:

- ARK: HLM ARKITEKTUR AS  
HUB ARKITEKTER AS
- LARK: SMEDSVIG LANDSINNSPARKITEKTER
- RIB: MULTICONSULT
- RIE: MULTICONSULT
- RIVA: MULTICONSULT
- RIVeg: MULTICONSULT

TELEFON:

- HLM: +47 55 55 04 00
- SMEDSVIG: +47 56 21 04 70
- Multiconsult: +47 56 62 37 00

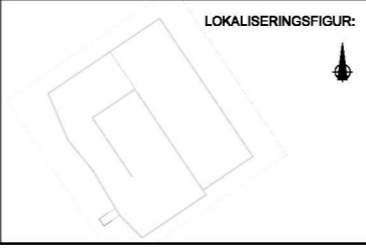

Fase: Teknisk plan

Arbeidsgiver: LINDÅS KOMMUNE

Entreprenør: CONSTRUCTA Entreprenør AS

Tittel: Alversund Skole  
Plan- og profiltegning, SGS4  
Veg 70000

Tegningsnummer: D303

Etasje	Fig	Byg.delenum	Type tegn	Lappnr	Rev.

03.06.2019 1:250 (A1)

0:\0102021\10202045-03\10202045-02\03 ARBEIDSDOKUMENTER\10202045-02 RIVeg\_03 ARBEIDSDOKUMENTER\10202045-02 RIVeg\_03 ARBEIDSDOKUMENTER\dak\lay\_D\_sideveg.dwg - Layout: (D303)