



X - 295018.24  
Y - 6719075.26

Alverparken "10-mannsbolig" 1263/ 137/ 66	
Prosjekteringstegninger	
plan 1/ u-etasje	
1 : 50	101
KR	
GC	
28.06.2019	
Åsane Byggmesterforretning AS	
Hesthaugvegen 18, 5119 Ulset, 55 39 39 00	
	

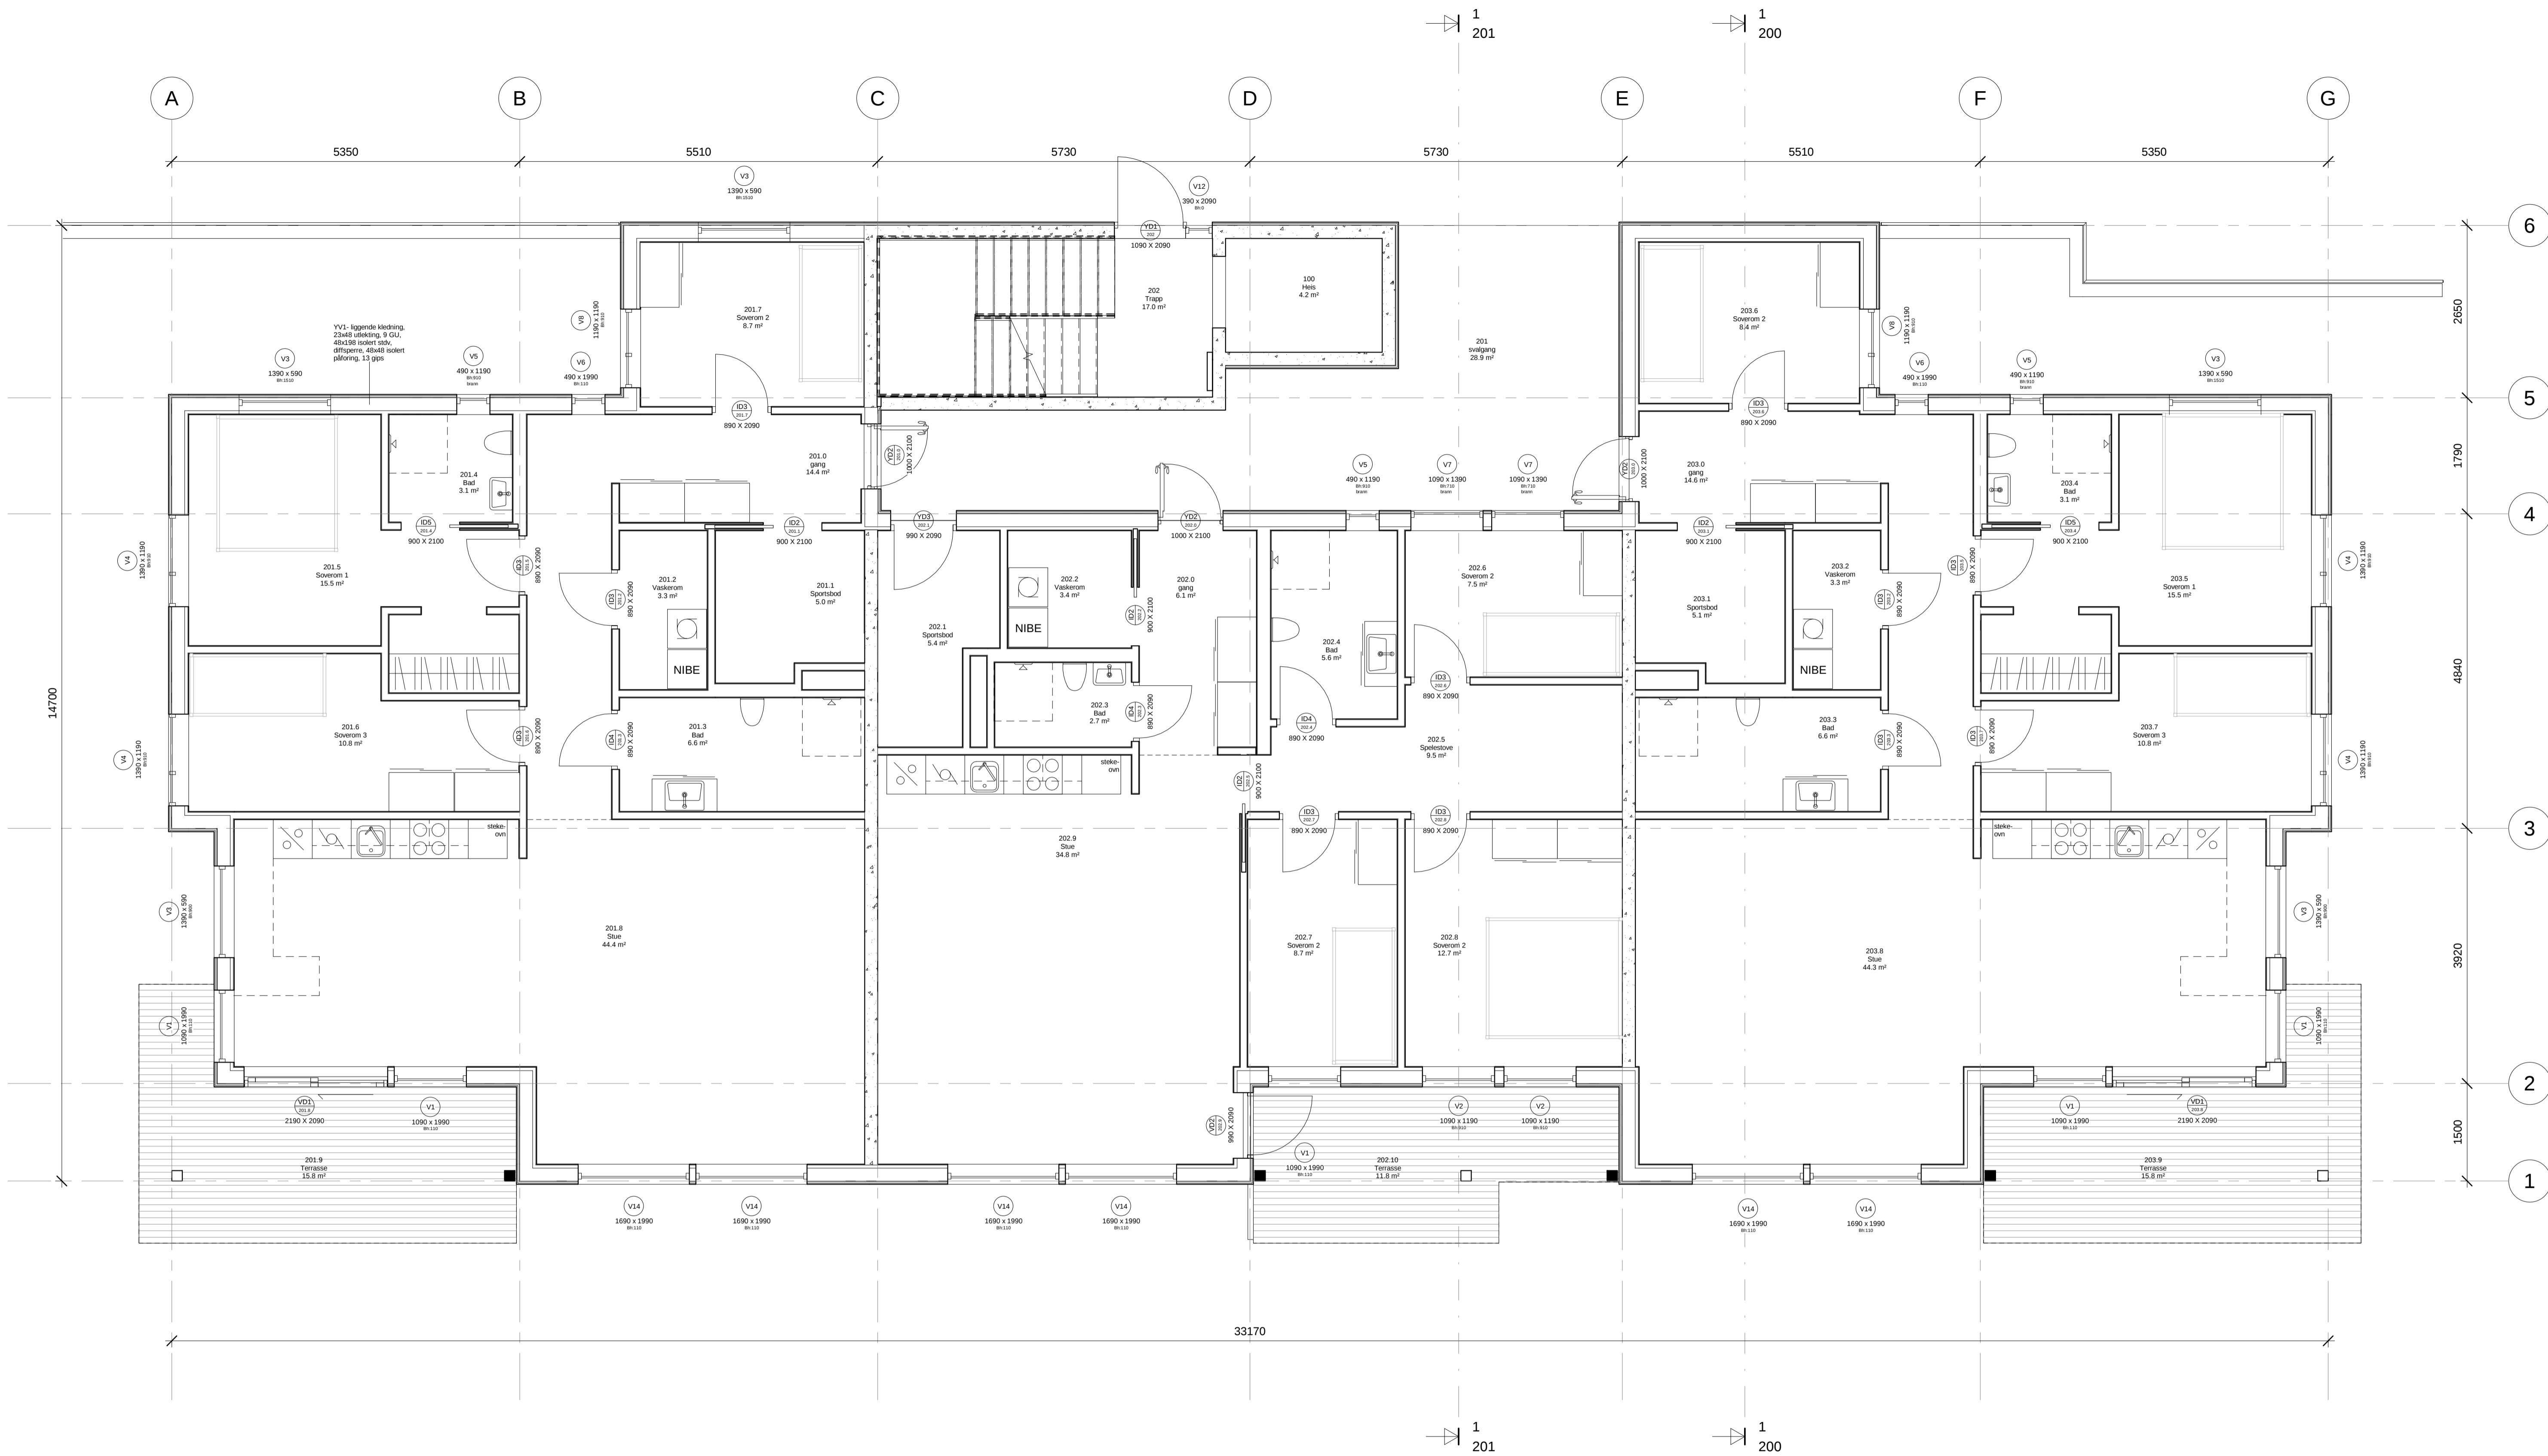

Alverparken "10-mannsbolig" 1263/ 137/ 66		Prosjekteringstegninger	
plan 2		102	
1:50	102	28.06.2019	
KR			
GC			
Åsane Byggmesterforretning AS Hesthaugvegen 18, 5119 Ulset, 55 39 39 00			

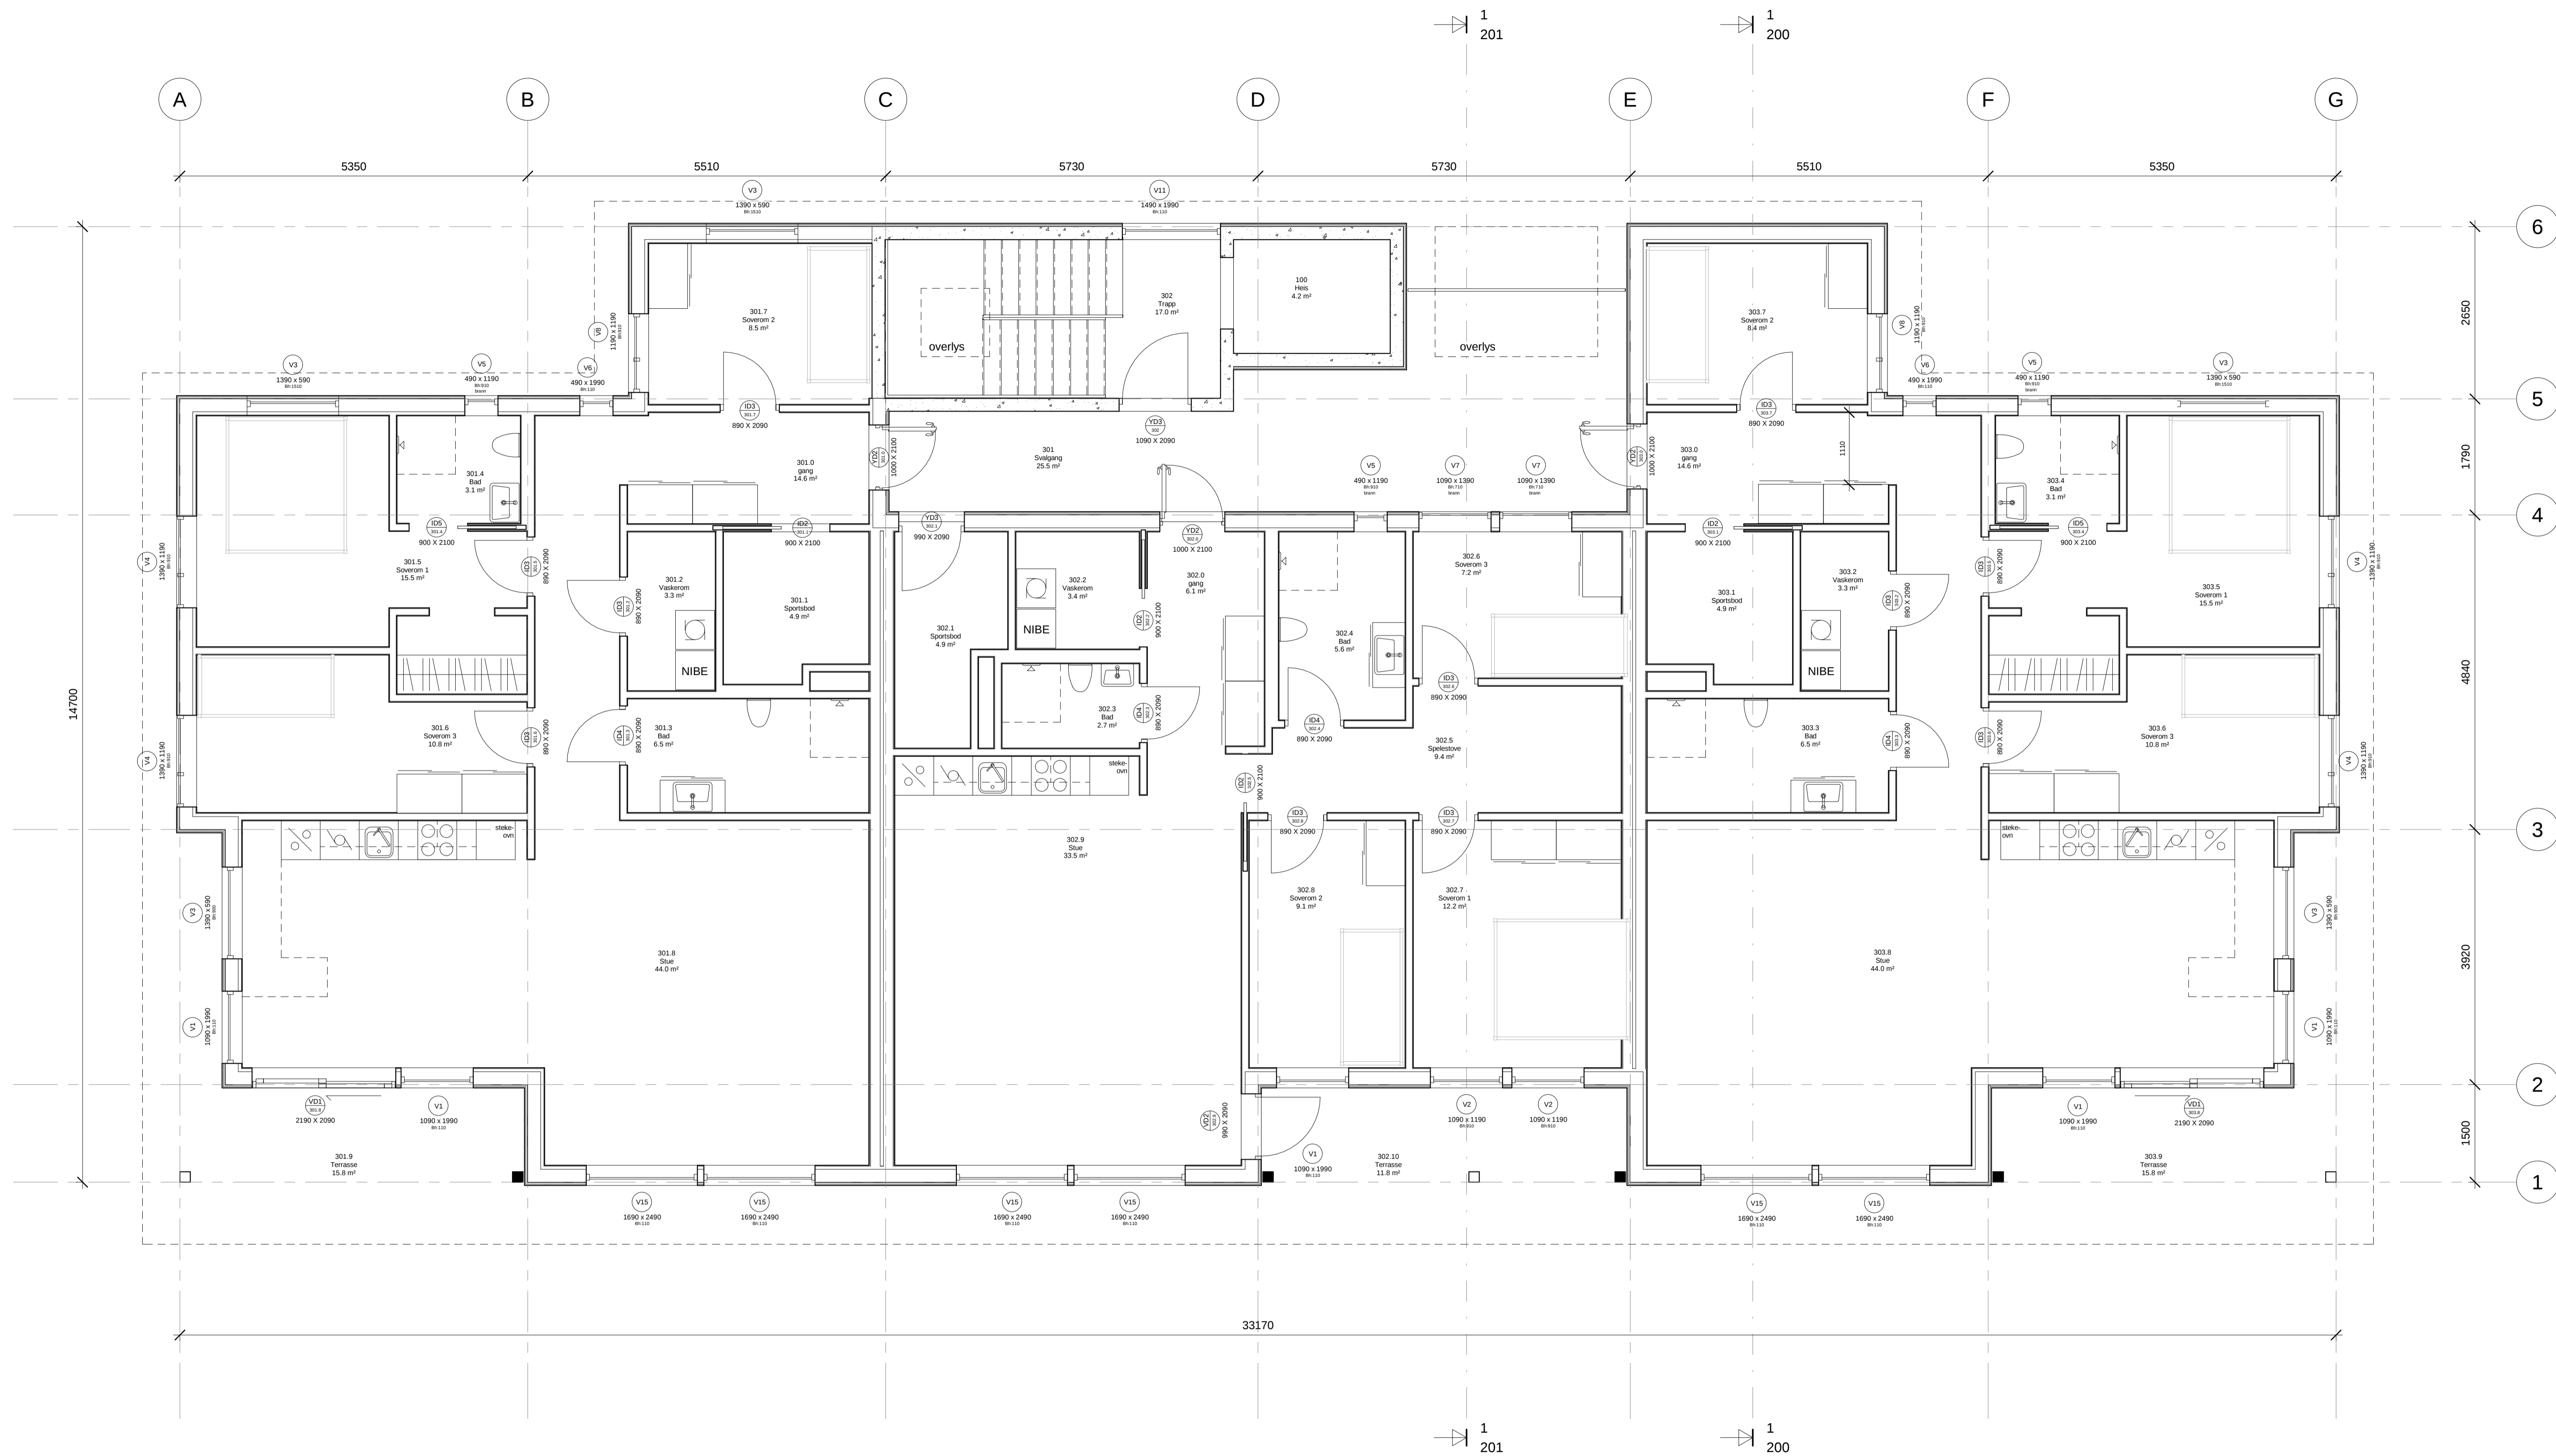

Alverparken "10-mannsbolig" 1263/ 137/ 66	
Prosjekteringstegninger	
plan 3	
1:50	103
KR	
GC	
28.06.2019	
Åsane Byggmesterforretning AS	
Hesthaugvegen 18, 5119 Ulset, 55 39 39 00	
	













DATA	ENDRING	REVISJON
Alverparken "10-mannsbolig" 1263/ 137/ 66 Prosjekteringstegninger Fasade Nord Vest		
MÅLSTOKK: 1 : 100 TEGNET AV: KR AVSTYRT AV: GC DATO: 28.06.2019 TITTEL:	PROSJEKT NR:	TEKN NR: 303 REVISJON:




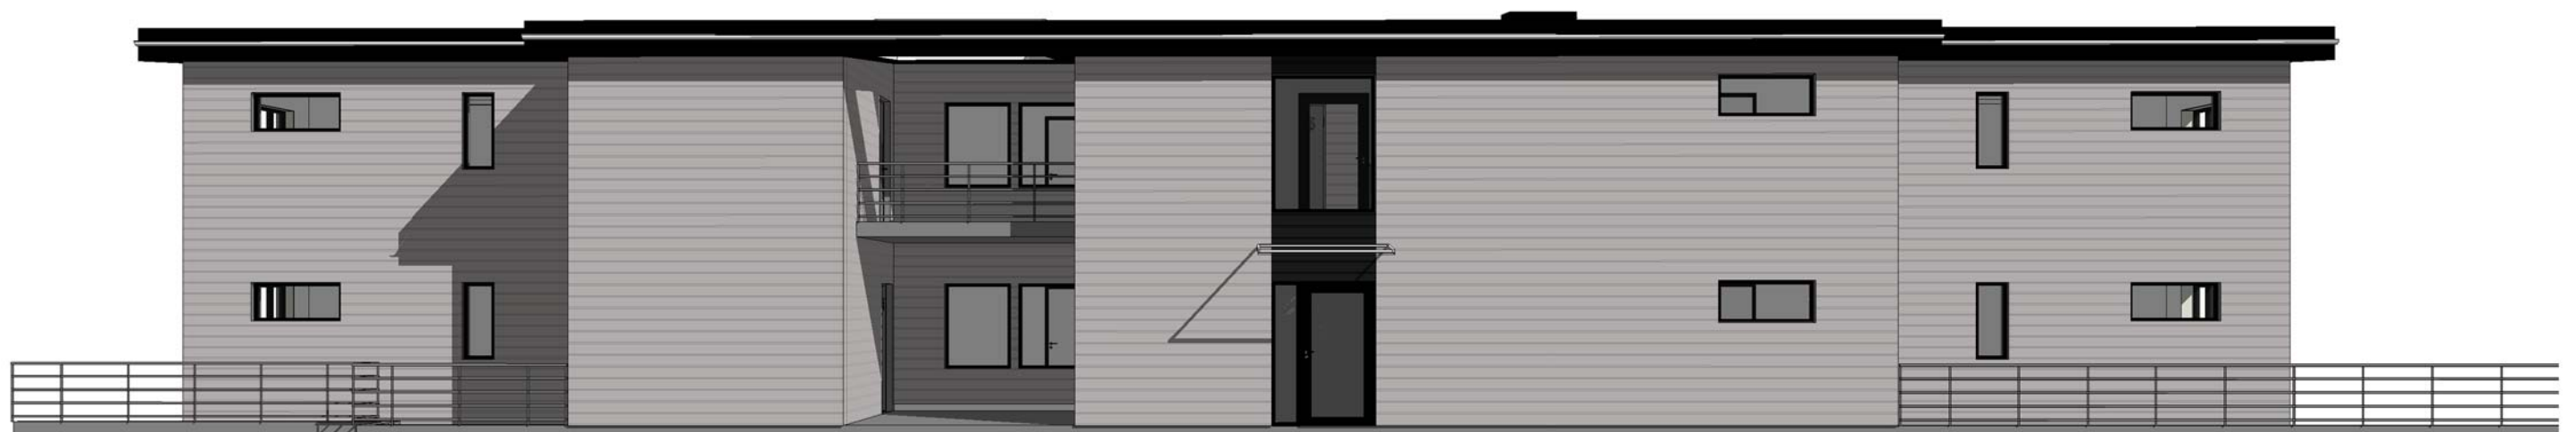


Alverparken "10-mannsbolig" 1263/ 137/ 66			
Prosjekteringstegninger			
Perspektiv			
MÅLSTAV	PROSJEKT NR	TEGN NR	REVISJON
TEGNET AV: KR			
AVDRAGTEGNET: GC		400	
DATE: 28.06.2019			
FORÅRBEJDET			

Åsane Byggmesterforretning AS  
 Hesthaugvegen 18, 5119 Ulset; 55 39 39 00




Alverparken "10-mannsbolig" 1263/ 137/ 66			
Prosjekteringstegninger			
Fasade Sør Vest			
MAKTTITTEL	PROSJEKT NR	TEGN NR	REVISJON
TEGNET AV KR		401	
APPROBUSETT GC			
DATE 28.06.2019			
PROSJEKT			
Åsane Byggmesterforretning AS			
Hesthaugvegen 18, 5119 Ulset; 55 39 39 00			
			




Alverparken "10-mannsbolig" 1263/ 137/ 66			
Prosjekteringstegninger			
Fasade Nord Øst			
MAJLØSTAV	PROSJEKT NR	TEGN NR	REVISJON
TEGNET AV KR			
AKSEPTERT AV GC		402	
DATO 28.06.2019			
PROSJEKT			


Åsane Byggmesterforretning AS  
 Hesthaugvegen 18, 5119 Ulset; 55 39 39 00





Alverparken "10-mannsbolig" 1263/ 137/ 66			
Prosjekteringstegninger			
Fasade Nord Vest			
MAKTOVER TEKNIK AV	KR	PROSJEKT NR	TEK NR
ANSVARSLEDET	GC		403
DATE	28.06.2019		
PROSJEKT			
Åsane Byggmesterforretning AS Hesthaugvegen 18, 5119 Ulset; 55 39 39 00			



Alverparken "10-mannsbolig" 1263/ 137/ 66			
Prosjekteringstegninger			
Fasade Sør Øst			
MÅLSTAV	PROSJEKT NR	TEGN NR	REVISJON
TEGNET AV KR			
APPROBUSET GC		404	
DATE 28.06.2019			
FORBILDE			
Åsane Byggmesterforretning AS			
Hesthaugvegen 18, 5119 Ulset, 55 39 39 00			
			ÅSANE BYGGMESTER