


REV C - Vindu utbygg + bad på loft - 21.06.19 - NJR
 REV B - Div endringer etter ønske fra HB - 20.06.19 - NJR
 REV A - Div endringer etter ønske fra HB - 12.06.19 - NJR

BYGGESØKNADSTEGNING Hovedetasje		BYGGMANN		
Tiltakshaver: Stig-Thomas Hindenes	Tiltak: Stølen 23	Gnr./Bnr. 137/657	MAL: 1:100	Prosjektnr. 1063-19
Leverandør: Seim Bygg AS Nesbrekka 28 Seim 5912	ANSVARLIG PROSJEKTERENDE: Dakark AS	A3	DATE: 14.05.19	Org. nr. 976598407
TEGNINGENE MÅ IKKE KOPIERES ELLER BENYTTES VED UTFØRELSE AV ARBEIDER UTEN MEDVIRKNING FRA DAKARK AS TEGNINGENE ER IKKE GYLDIG UTEN KVALITETSIKRINGSYSTEMET TIL DAKARK AS			www.byggmann.no	Tegningsnr. 504



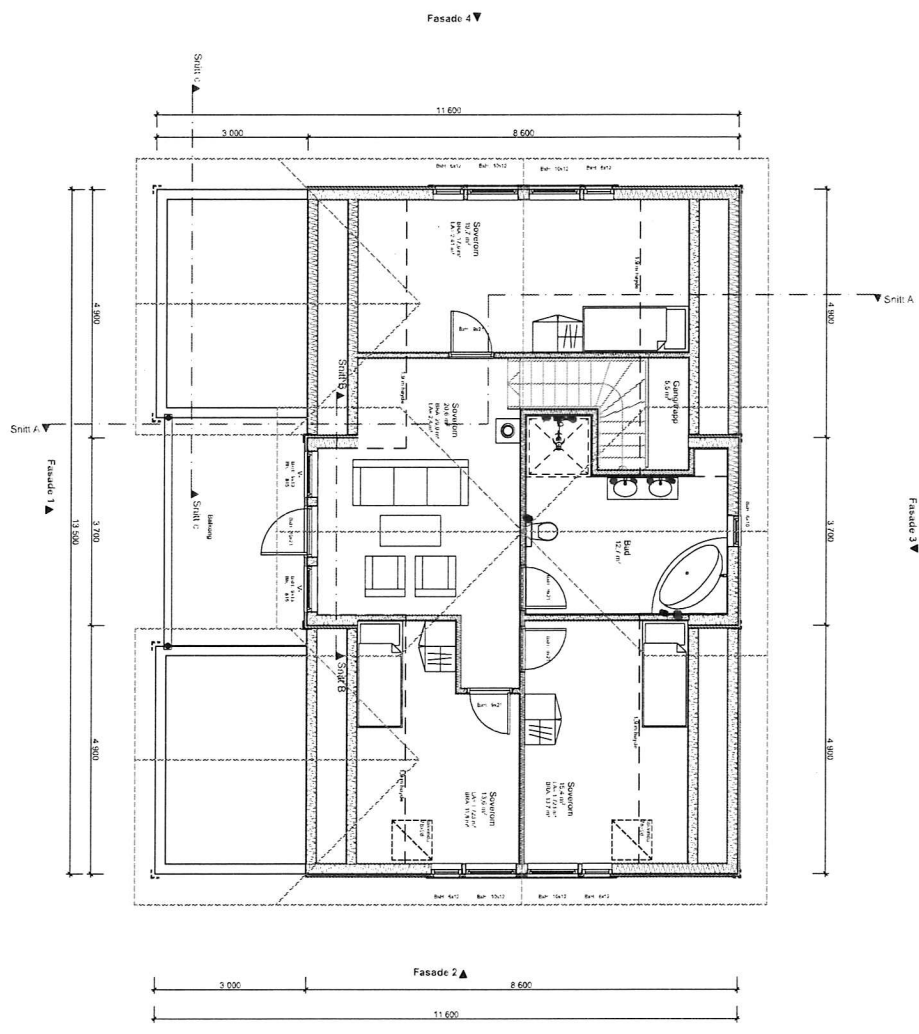

REV C - Vindu utbygg + bad på loft - 21.06.19 - NJR
 REV B - Div endringer etter ønske fra HB - 20.06.19 - NJR
 REV A - Div endringer etter ønske fra HB - 12.06.19 - NJR

BYGGESØKNADSTEGNING
 Loft



Tillakshaver: Stig-Thomas Hindenes	Tillak: Stølen 23	Gnr./Bnr. 137/657	MAL: 1:100	Prosjektnr. 1063-19
Leverandør: Seim Bygg AS Nesbrekka 28 Seim 5912	ANSVARLIG PROSJEKTERENDE: Dakark AS	A3	DATE: 14.05.19	Org. nr. 976598407
TEGNINGENE MÅ IKKE KOPIERES ELLER BENYTTES VED UTFØRELSE AV ARBEIDER UTEN MEDVIRKNING FRA DAKARK AS TEGNINGENE ER IKKE GYLDIG UTEN KVALITETSIKRINGSYSTEMET TIL DAKARK AS			www.byggmann.no	Tegningsnr. 505

