
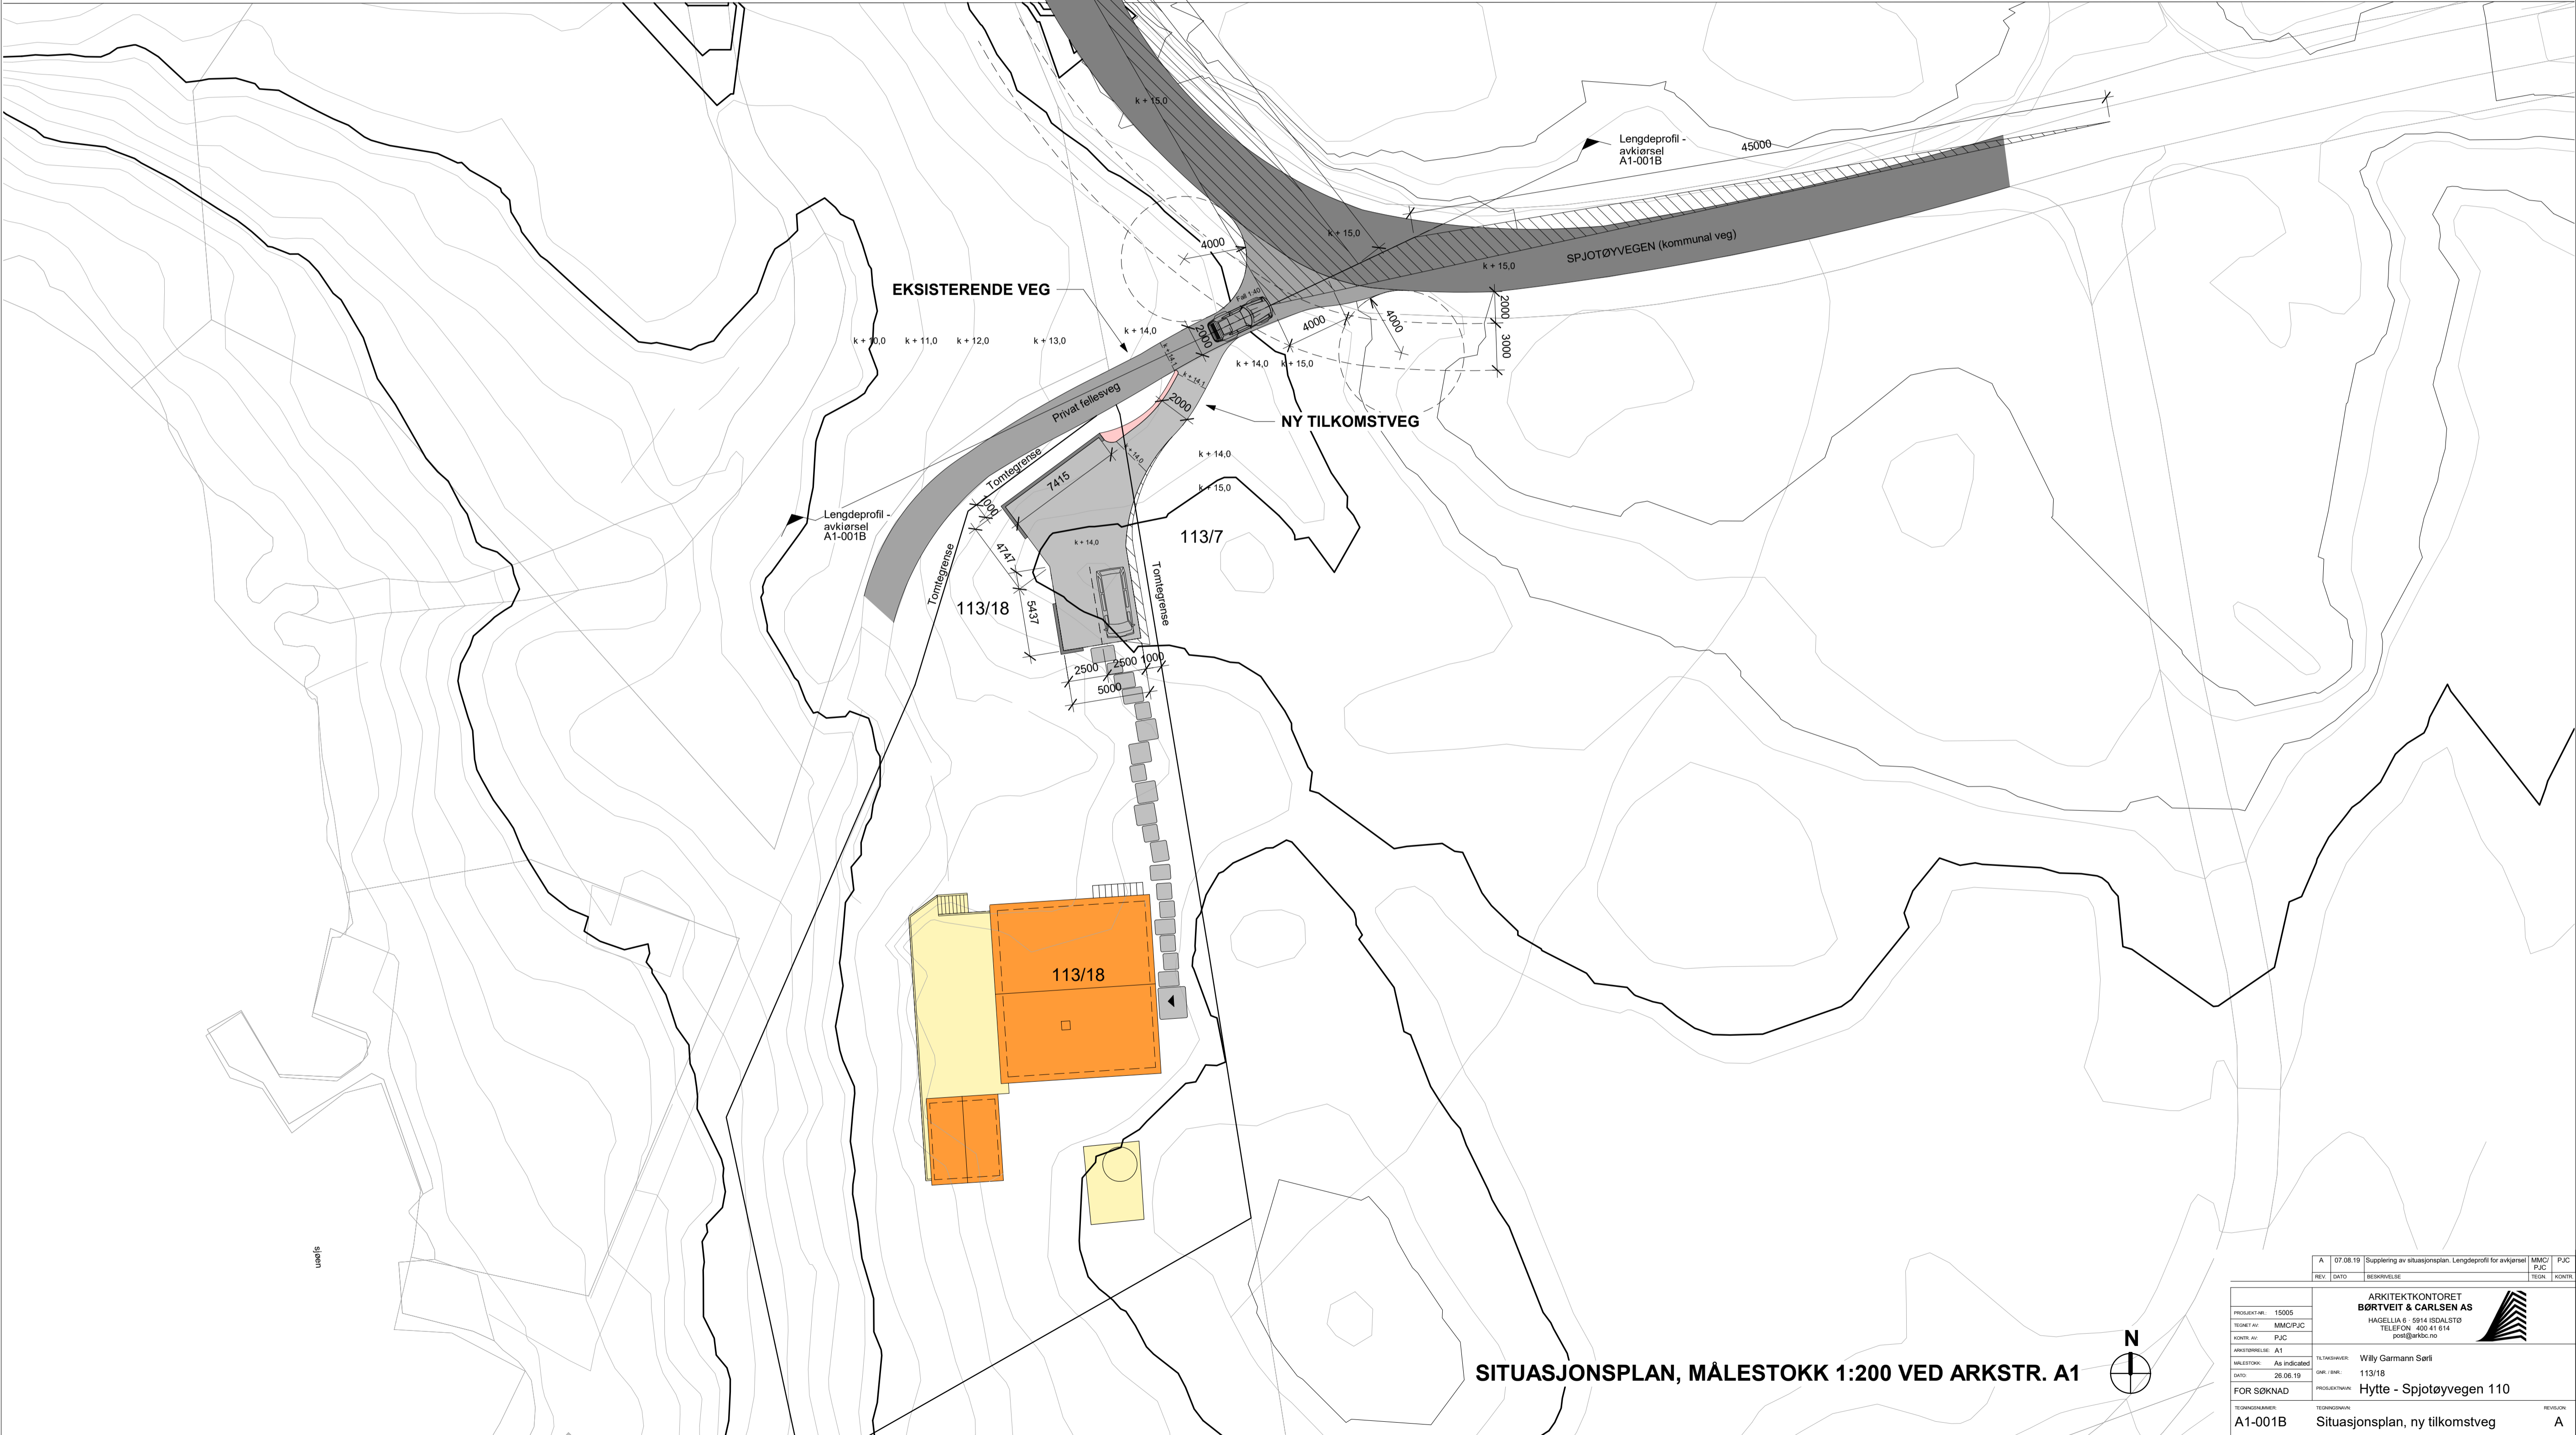


LENGDEPROFIL FOR AVKJØRSEL, MÅLESTOKK 1:100 VED ARKSTR. A1

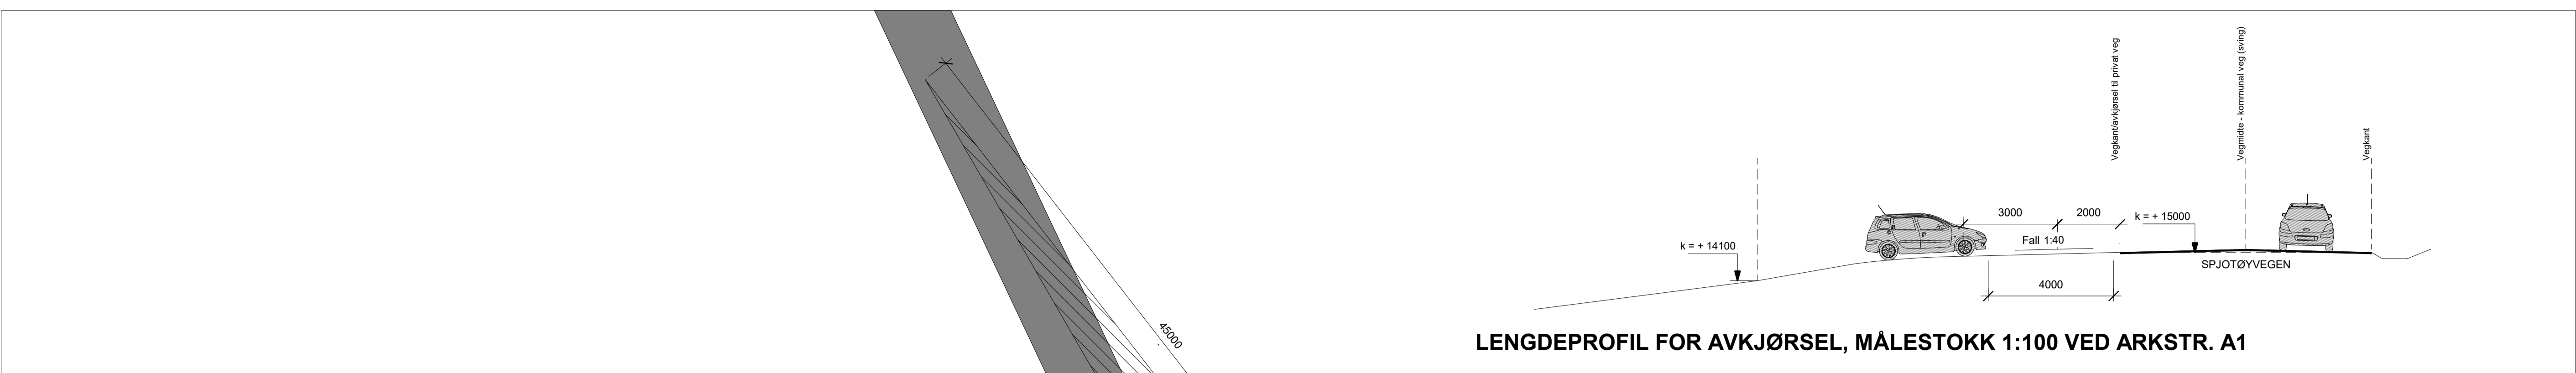

SITUASJONSPLAN, MÅLESTOKK 1:200 VED ARKSTR. A1

PROJEKTNR:	15005	ARKITEKTKONTORET	BØRVEIT & CARLSEN AS
TITTEL:	MMCP/PJC	HAGELLA 6 - 5914 ISDALSTED	TELEFON: 402 61 614
EGNER AV:	PJC	POST@BØRVEIT.NO	
AVKJØRSEL:	A1	UTVÆRNER:	Willy Garmann Sarli
UTVÆRNER:	As Indreide	DRG. NR.:	113/18
DRG.:	26.05.19	PROJEKTOBYR:	Hytte - Spjotøyvegen 110
FOR SØKNAD:		PROJEKTOBYR:	
PROJEKTOBYR:		REVISJON:	A
A1-001B	Situasjonsplan, ny tilkomstveg		