
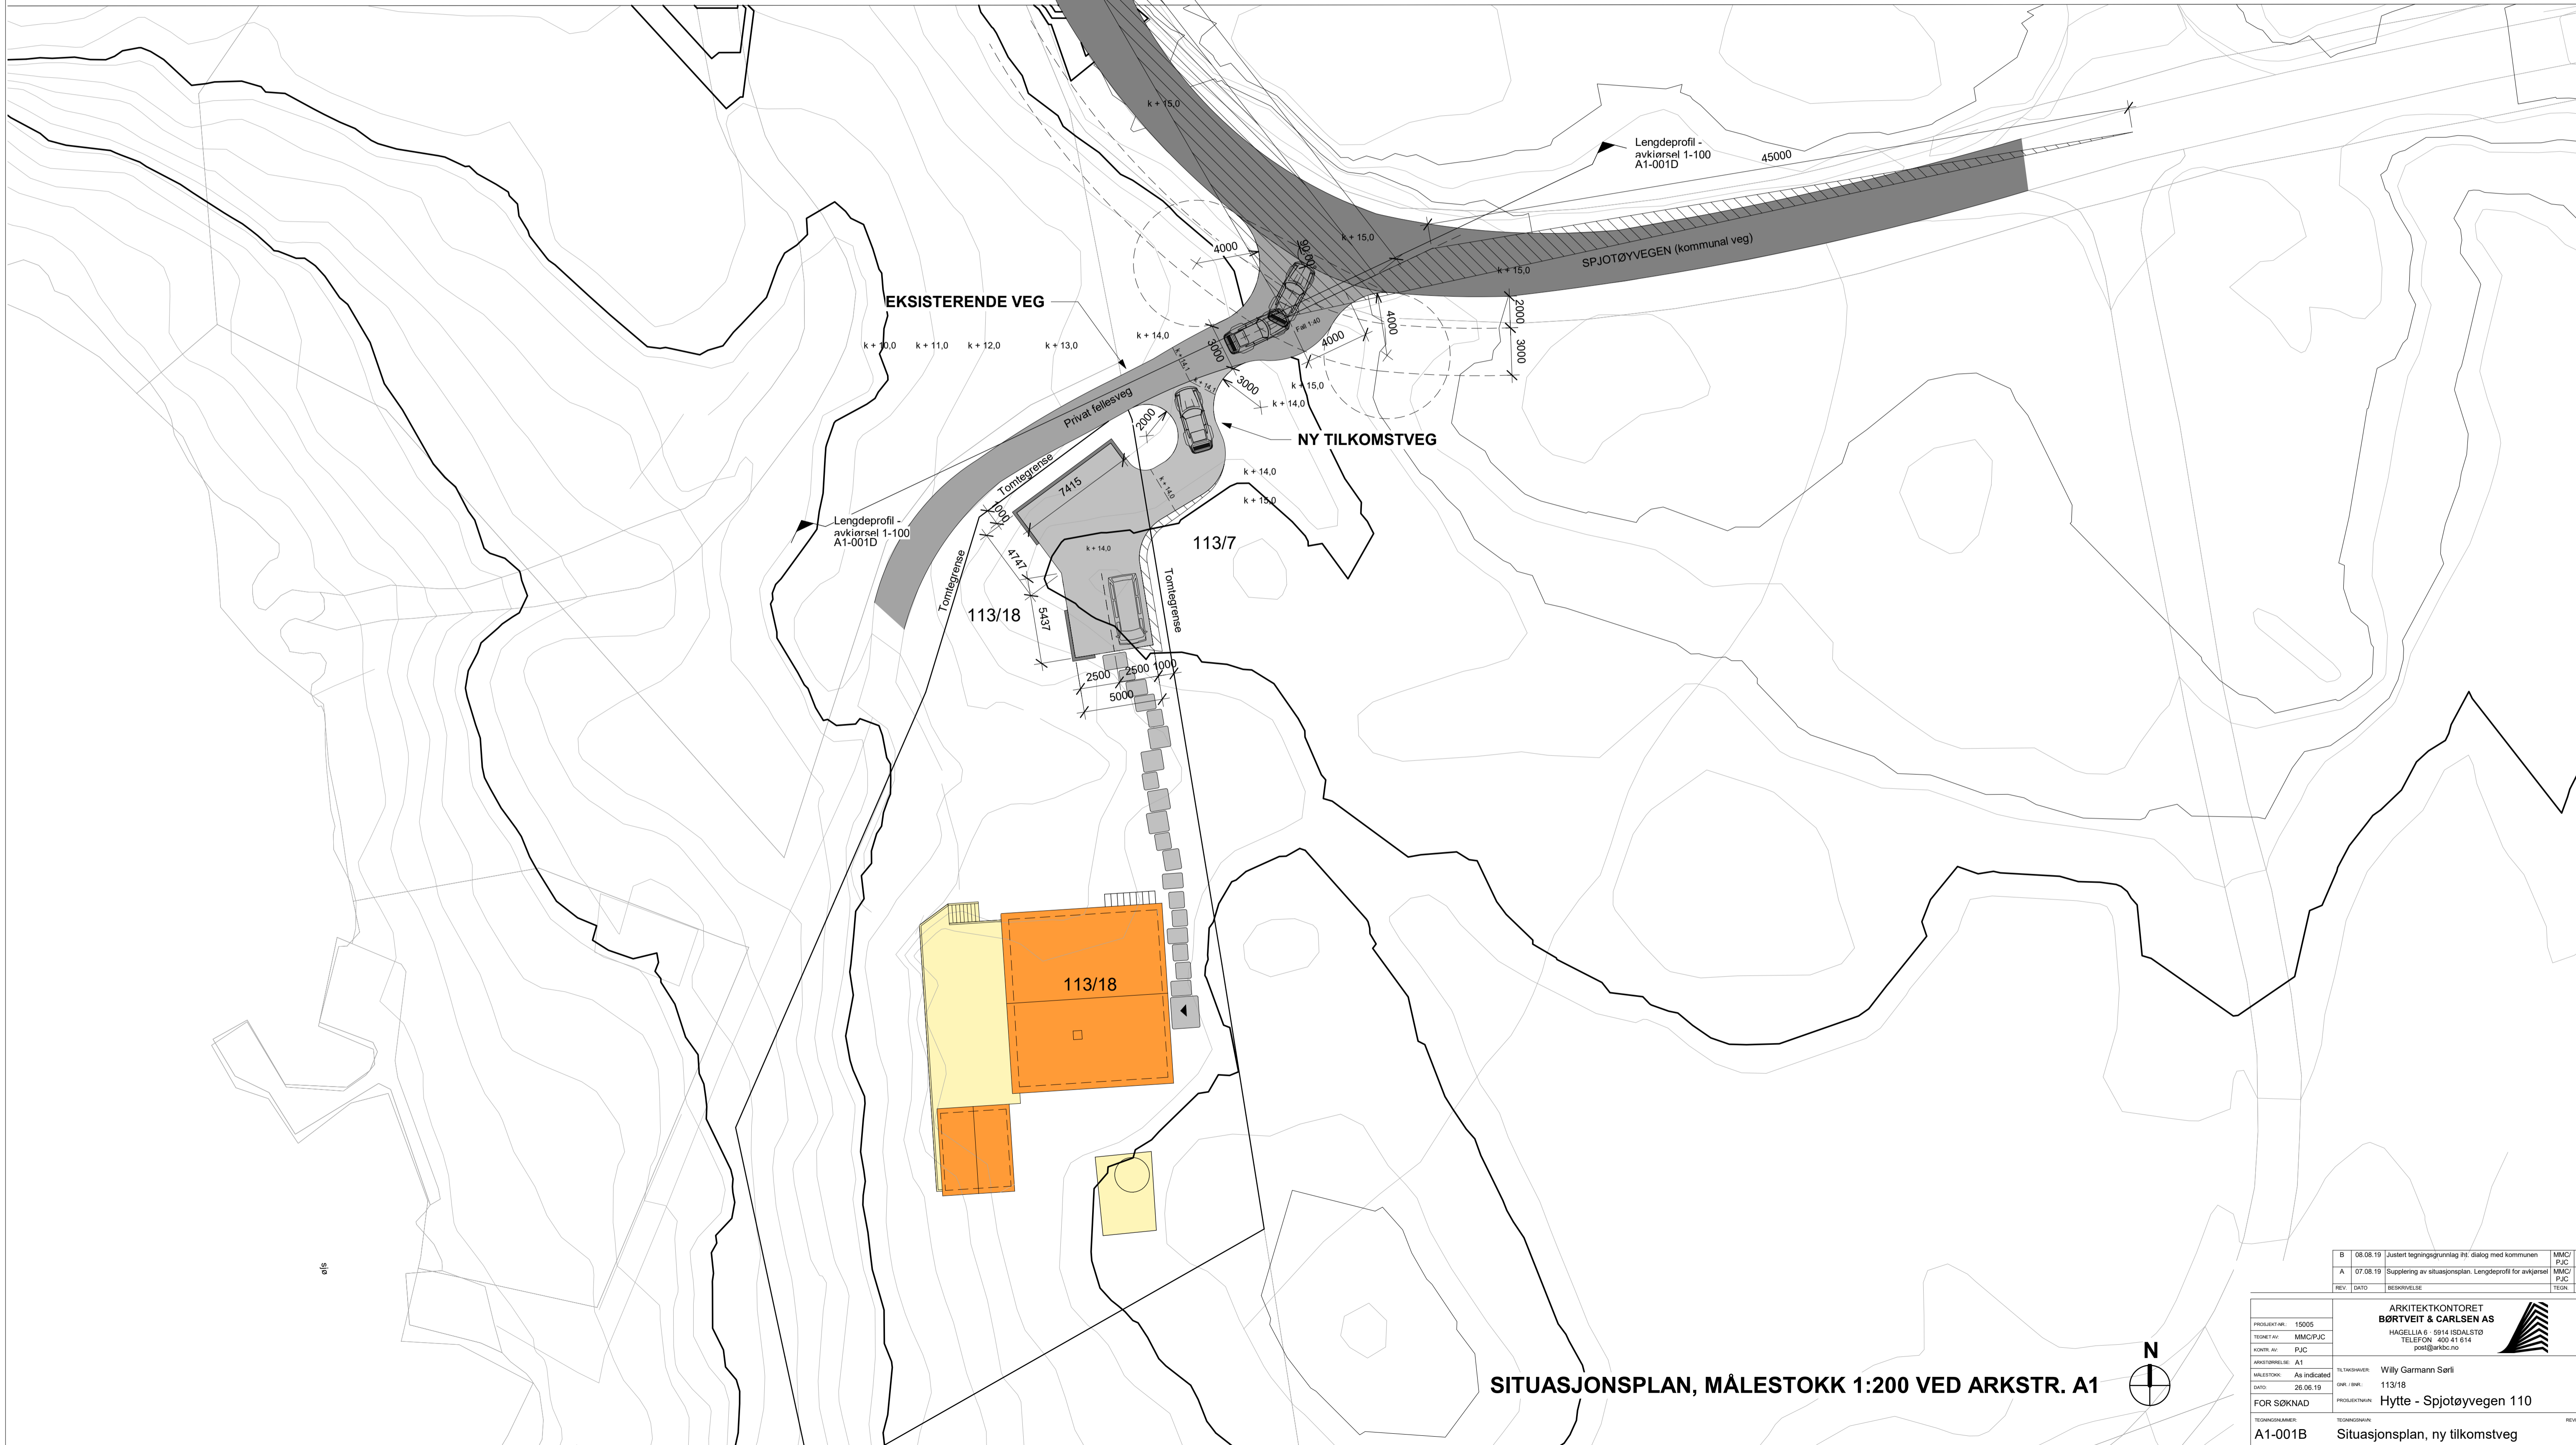


LENGDEPROFIL FOR AVKJØRSEL, MÅLESTOKK 1:100 VED ARKSTR. A1

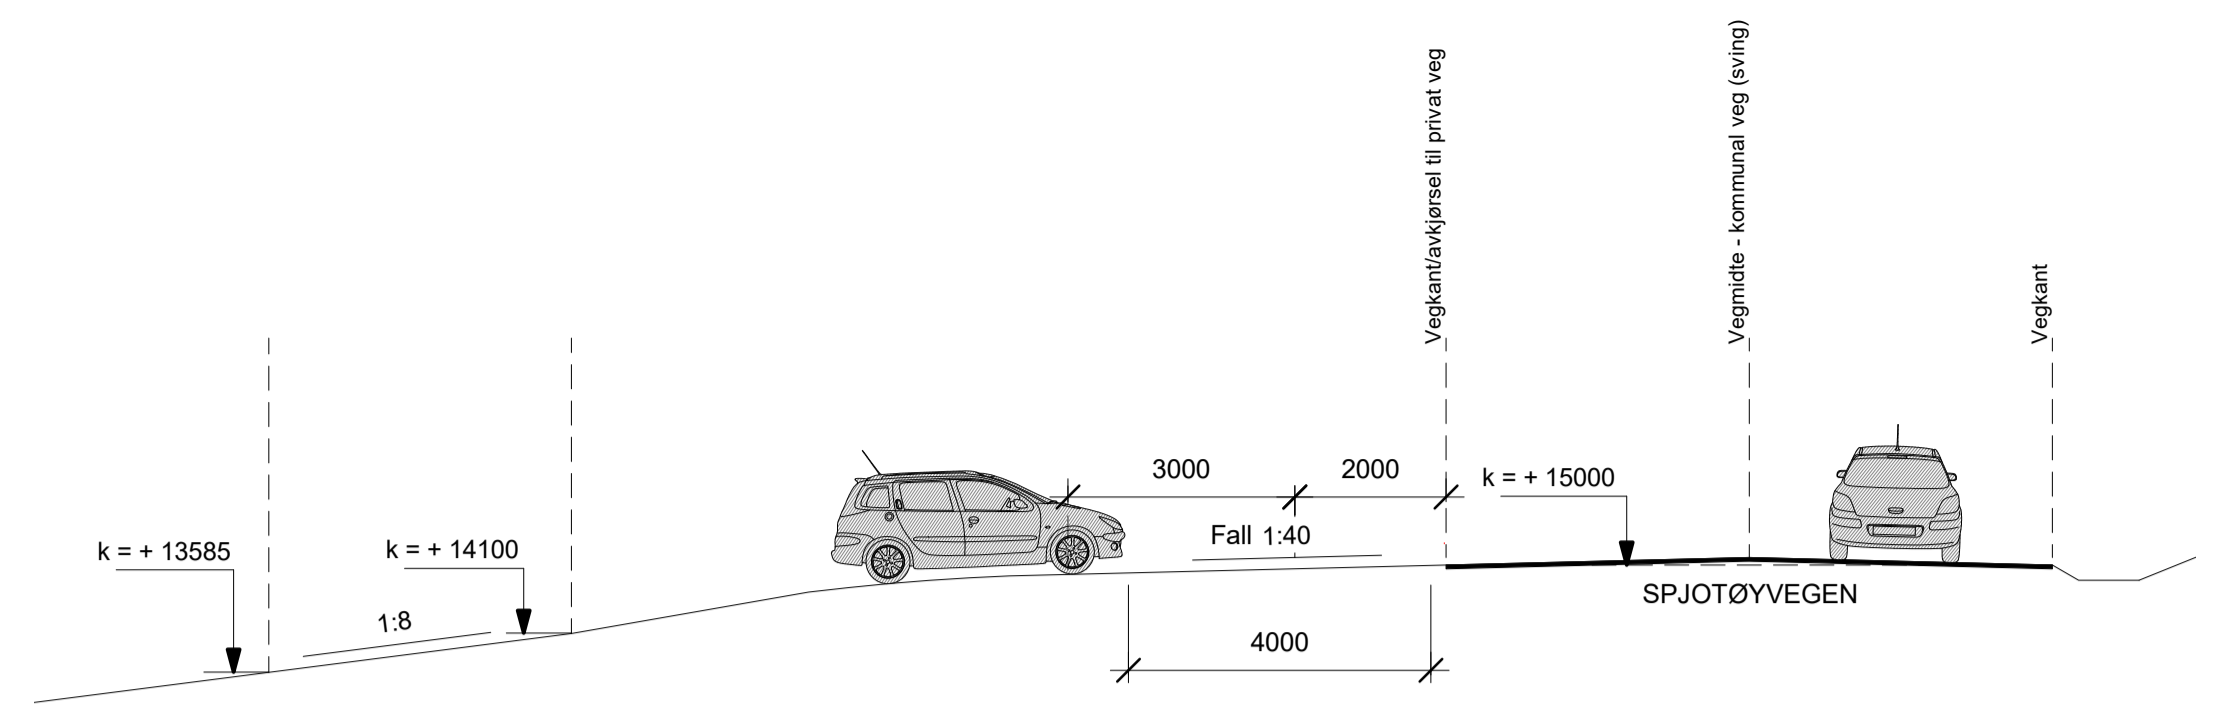

SITUASJONSPLAN, MÅLESTOKK 1:200 VED ARKSTR. A1

B	08.08.19	Justert tegningsgrunnlag til dialog med kommunen	MM/CJ	PJC
A	07.08.19	Supplering av situasjonsplan. Lengdeprofil for avkjørsel	MM/CJ	PJC
REV.	DATE	BESKRIVELSE	TEGN.	KONTR.

PROSJEKTNR.	15005	TEKNIKUMMER	Willy Garmann Serli
TEKNETAV	MM/CJ/PJC	DRUK. ÅR/BL.	11/18
KONTR. AV	PJC	PROSJEKTNAMN	Hytte - Spjotøyvegen 110
AVSTAVNING	A1	TEGNINGSNUMMER	
MÅLESTOKK	As indicated	TEGNINGSNAMN	
DATE	26.06.19	REVISJON	
FOR SØKNAD		REVISJON	
TEGNINGSNUMMER	A1-001B	SITUASJONSPLAN, NY TILKOMSTVEG	B

