



VEDLEGG NR. 7

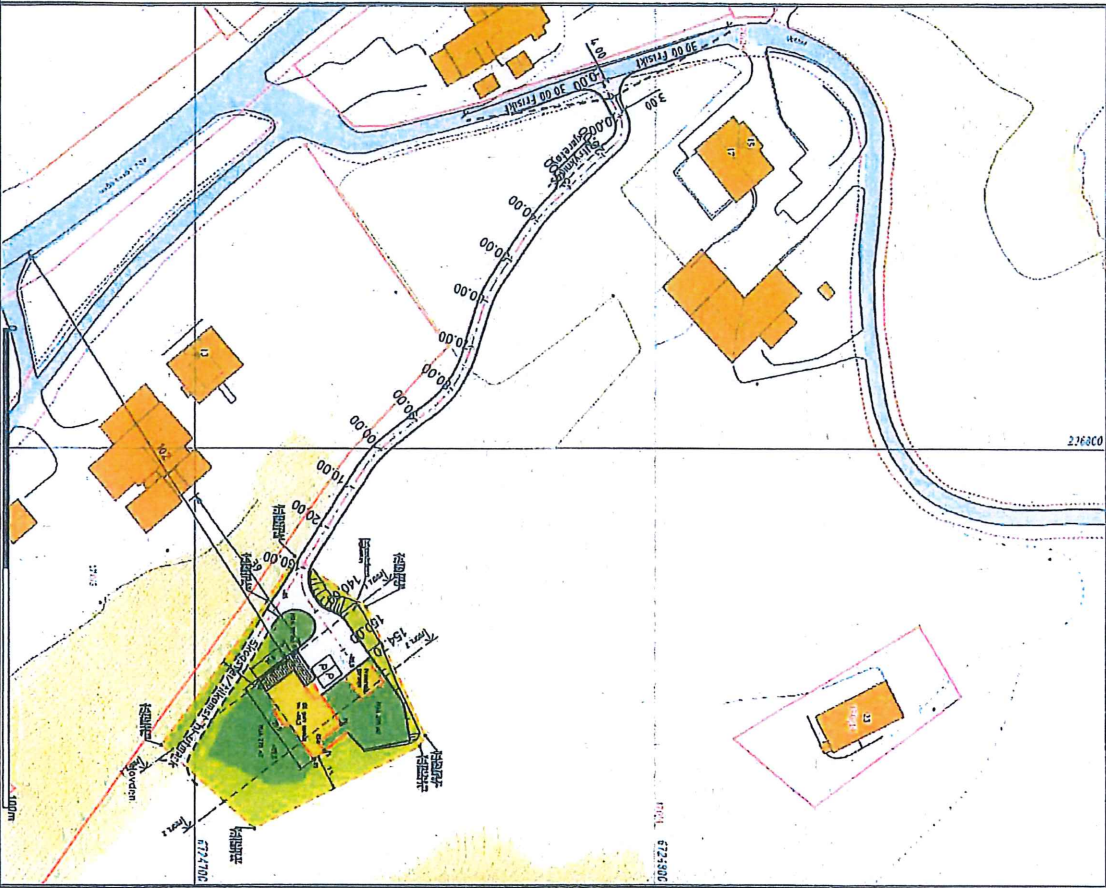

TEGNFORKLARING

- BERYGGELSE & ANLEGG**
 - Takflate nybygg
 - Terrasse/balkong nybygg
 - Takflate eksisterende bebyggelse
 - Takutsittikk/Meneretning
- SAMFERDSEL OG INFRASTRUKTUR**
 - Adkomst/Veg
 - Parkering
 - Gangveier/Trapp/Hur
- FR- OG GRØNTAREALER**
 - Oppholdsarveal
 - FR- og grøntareal
- LNJESYMBOLER**
 - Byggegrense
 - Eierdemngrensse
 - Hur/Synering/Fylling
 - 1:1,37
 - Avstander/Hilsetning

Løpenummer	h-hoerinnat	B-hoerinnat
01	6124-725 77	239864 94
02	6124-713 48	239864 41
03	6124-720 97	239864 84
04	6124-731 06	239867 55
05	6124-726 77	239864 33
06	6124-728 14	239863 18

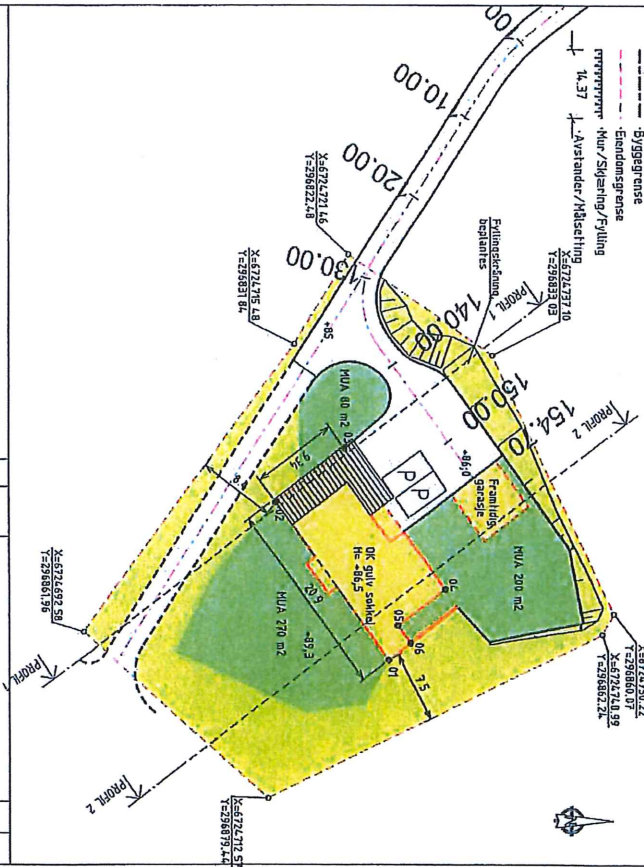

AREALER/UTNYTTING

AREALER OG UTTNYTTINGSGRAD		% ØRA	% ØRA
Planid	Boketareal	Utnyttet	Utnyttet
01	30279	327	520
02	1377	530	320
03	107462	1377	1431
04			3537
Sum			

SITUASJONSPLAN 1:500

REFERANSEPUNKTER



Nette A&V 12
5106 Bvte EYK
111-392 20 450
post@geoform.no
www.geoform.no

Deling	Delingsnr	Delingsnavn	Delingsdato
JAN OLE SEH			

DELING- OG SITUASJONSPLAN NYBYGG ENEBOLIG
GNR 774/BNR 4, SEH I LINDÅS KOMMUNE
19.02.2018
GDB
JPM
1:1000/500 A3
77051
07

