



For matrikkelenhet:

Kommune: **1263 - LINDÅS**
Gårdsnummer: **195**
Bruksnummer: **76**

Utskriftsdato/klokkeslett: **13.08.2019 kl. 08:45**
Produsert av: **Sverre Solberg**
Attestert av: **Lindås kommune**

Orientering om matrikkelbrev

Matrikkelbrevet er hjemlet i «Lov om eigedomsregistrering» (matrikkellova) av 17. juni 2005. Etter definisjonen i matrikkelovens § 3 d) er matrikkelbrevet en attestert utskrift av matrikkelen som viser alle registrerte opplysninger om en matrikkelenhet ved oppgitt dato.

Om fullstendighet og nøyaktighet i matrikkelbrevet

Matrikkelen ble etablert ved konvertering av data fra tidligere registre. Det kan variere hvor gode disse dataene er med hensyn på fullstendighet og nøyaktighet. I enkelte tilfeller kan grensepunkt og grenselinjer mangle helt eller delvis eller være feil registrert. Det kan også være feil og mangler ved registrert bygnings- og adresseinformasjon. Fullstendighet og stedfestingsnøyaktighet er generelt bedre innenfor enn utenfor tettbygd strøk. Vær oppmerksom på at for mange matrikkelenheter og bygg hefter usikkerhet ved arealet som oppgis.

For utfyllende informasjon: www.kartverket.no/matrikkelbrev

Bygningsnr: 176 281 723

Løpenr:

Bygningssendingskode:

Bygningstype: Bameskole

Næringsgruppe: Undervisning

Bygningsstatus: Tatt i bruk

Energikilder:

Bebyggd areal: 950 Ant. boliger: 0
Bruksareal bolig: 0 Ant. etasjer: 2
BRA annet: 1 273 Vannforsyning:
Bruksareal totalt: 1 273 Avløp: Tatt i bruk:
Alternativt areal: 0 Har heis: Ja
Alternativt areal 2: 0
Oppvarming:

Datoer:

Rammeinstallatelse:

Igangsettningstillatelse:

Tatt i bruk:

Midl. brukstillatelse:

Ferdigattest:

Etasje	Antall boenheter	BRA bolig	BRA annet	BRA totalt
H01	0	0.0	775.0	775.0
U01	0	0.0	498.0	498.0

Bruksenheter

Adresse	Bruksenhetsnummer	Bruksenhetstype	Bruksareal	Ant. rom	Kjøkkentilgang	Bad	WC	Matrikkelenhet
1147 Leknesvegen 117	H0101	Annet enn bolig	0	0	0	0	0	195/76
		Unummerert bruksenhet	0	0	0	0	0	195/76

Bygningsnr: 176 281 723

Løpenr: 1

Bygningssendingskode: Tilbygg

Bygningstype: Bameskole

Næringsgruppe: Undervisning

Bygningsstatus: Tatt i bruk

Energikilder: Elektrisitet

Bebyggd areal: 0 Ant. boliger: 0
Bruksareal bolig: 0 Ant. etasjer: 2
BRA annet: 155 Vannforsyning: Tilkn. privat vannverk
Bruksareal totalt: 155
Alternativt areal: 0 Avløp: Midl. brukstillatelse:
Alternativt areal 2: 0 Har heis: Nei
Oppvarming: Elektrisk

Datoer:

Rammeinstallatelse: 12.03.1997

Igangsettningstillatelse: 12.04.1997

Tatt i bruk: 12.03.1998

Midl. brukstillatelse:

Ferdigattest:

Etasje	Antall boenheter	BRA bolig	BRA annet	BRA totalt
H01	0	0.0	72.0	72.0
U01	0	0.0	83.0	83.0

Bruksenheter

Adresse	Bruksenhetsnummer	Bruksenhetstype	Bruksareal	Ant. rom	Kjøkkentilgang	Bad	WC	Matrikkelenhet
1147 Leknesvegen 117		Unummerert bruksenhet	0	0	0	0	0	195/76

Kontaktpersoner

Rolle	Føds.dato/org.nr	Navn	Bruksenhet	Adresse
Tiltakshaver		LINDÅS KOMMUNE		

Bygningsnr: 176 281 723
Løpenr: 2
 Bygningssendingskode: Tilbygg
 Bygningstype: Bameskole
 Næringsgruppe: Undervisning
 Bygningsstatus: Igangsette
 Energikilder:

Bebyggd areal: 350
 Bruksareal bolig: 0
 BRA annet: 950
 Bruksareal totalt: 950
 Alternativt areal: 0
 Alternativt areal 2: 0
 Oppvarming:

Ant. boliger: 0
 Ant. etasjer: 2
 Vannforsyning: Tilkn. off. vannverk
 Avløp:
 Har heis: Nei
 Brukstillatelse: Midl. brukstillatelse:
 Ferdiggattest: 0

Datoer:
 Rammetillatelse: 09.11.2010
 Igangsettestillatelse: 16.03.2011
 Tatt i bruk:

Etasje	Antall boenheter	BRA bolig	BRA annet	BRA totalt
H01	0	0.0	600.0	600.0
U01	0	0.0	350.0	350.0

Bruksenheter	Bruksenhetsnummer	Bruksenhetsstype	Bruksareal	Ant. rom	Kjøkkentilgang	Bad	WC	Matrikkelenhet
Adresse		Unummerert bruksenhet	0	0	0	0	0	195/76

Kontaktpersoner

Rolle	Føds.dato/org.nr	Navn	Bruksenhet	Adresse
Tiltakshaver	935084733	LINDÅS KOMMUNE		Felles postmottak Kvernhusmyrane 20 5914 ISDALSTØ
Kontaktperson	986299602	NORCONSULT AS		Postboks 1199 Sentrum 5811 BERGEN

Bygningsnr: 176 281 723
Løpenr: 3
 Bygningssendingskode: Tilbygg
 Bygningstype: Bameskole
 Næringsgruppe: Undervisning
 Bygningsstatus: Midlertidig brukstillatelse
 Energikilder:

Bebyggd areal: 295
 Bruksareal bolig: 0
 BRA annet: 590
 Bruksareal totalt: 590
 Alternativt areal: 0
 Alternativt areal 2: 0
 Oppvarming:

Ant. boliger: 0
 Ant. etasjer: 2
 Vannforsyning: Tilkn. off. vannverk
 Avløp:
 Har heis: Nei
 Brukstillatelse: Midl. brukstillatelse:
 Ferdiggattest: 0

Datoer:
 Rammetillatelse: 09.11.2010
 Igangsettestillatelse: 16.03.2011
 Tatt i bruk:

Etasje	Antall boenheter	BRA bolig	BRA annet	BRA totalt
H02	0	0.0	295.0	295.0
H01	0	0.0	295.0	295.0

Bruksenheter	Bruksenhetsnummer	Bruksenhetsstype	Bruksareal	Ant. rom	Kjøkkentilgang	Bad	WC	Matrikkelenhet
Adresse		Unummerert bruksenhet	0	0	0	0	0	195/76

Kontaktpersoner

Rolle	Føds.dato/org.nr	Navn	Bruksenhet	Adresse
Tiltakshaver	935084733	LINDÅS KOMMUNE	Felles postmottak Kvernhusmyrane 20 5914 ISDALSTØ	
Kontaktperson	986299602	NORCONSULT AS	Postboks 1199 Sentrum 5811 BERGEN	

Bygningsnr:	176 281 723	Bebyggd areal:	950	Ant. boliger:	0	Datoer:	
Løpenr:	4	Bruksareal bolig:	0	Ant. etasjer:	2	Rammeittelatelse:	12.01.2016
Bygningssendingskode:	Tilbygg	BRA annet:	1 273	Vannforsyning:		Igangsettningstillatelse:	09.02.2016
Bygningstype:	Barneskole	Bruksareal totalt:	1 273	Avløp:		Tatt i bruk:	
Næringsgruppe:	Undervisning	Alternativt areal:	0	Har heis:	Nei	Midl. brukstillatelse:	
Bygningstatus:	Ferdigattest	Alternativt areal 2:	0			Ferdigattest:	12.05.2017
Energikilder:		Oppvarming:					

Etasje	Antall boenheter	BRA bolig	BRA annet	BRA totalt
H01	0	0.0	775.0	775.0
U01	0	0.0	498.0	498.0

Bruksenheter	Bruksenhetsnummer	Bruksenhetstype	Bruksareal	Ant. rom	Kjøkkenfilgang	Bad	WC	Matrikkelenhet
Adresse		Unummerert bruksenhet	0	0	0	0	0	195/76

Kontaktpersoner	Føds.dato/org.nr	Navn	Bruksenhet	Adresse
Tiltakshaver	935084733	LINDÅS KOMMUNE	Felles postmottak Kvernhusmyrane 20 5914 ISDALSTØ	
Kontaktperson	952971352	NÆVDAL J H BYGG AS	Leivikåsen 41A 5179 GODVIK	

Bygningsnr: 176 281 723
Løpenr: 5
 Bygningssendingskode: Tilbygg
 Bygningstype: Bameskole
 Næringsgruppe: Undervisning
 Bygningsstatus: Igangsettestillatelse
 Energikilder:

Bebyggd areal: 341 Ant. boliger: 0
 Bruksareal bolig: 0 Ant. etasjer: 2
 BRA annet: 471 Vannforsyning: Tilkn. off. vannverk
 Bruksareal totalt: 471 Avløp: Offentlig kloakk
 Alternativt areal: 0 Har heis: Nei
 Alternativt areal 2: 0
 Oppvarming:

Datoer:
 Rammetillatelse: 22.11.2017
 Igangsettestillatelse: 18.12.2017
 Tatt i bruk:
 Midl. brukstillatelse:
 Ferdiggattest:

Etasje	Antall boenheter	BRA bolig	BRA annet	BRA totalt
H02	0	0.0	300.0	300.0
H01	0	0.0	171.0	171.0

Bruksenheter	Bruksenhetsnummer	Bruksenhetsstype	Bruksareal	Ant. rom	Kjøkkentilgang	Bad	WC	Matrikkelenhet
Adresse		Unummerert bruksenhet	0	0	0	0	0	195/76

Kontaktpersoner	Føds.dato/org.nr	Navn	Bruksenhet	Adresse
Tiltakshaver	935084733	LINDÅS KOMMUNE		Felles postmottak Kvernhusmyrane 20 5914 ISDALSTØ

Bygningsnr: 300 021 563
Løpenr:
 Bygningssendingskode:
 Bygningstype: Bameskole
 Næringsgruppe: Undervisning
 Bygningsstatus: Ferdiggattest
 Energikilder:

Bebyggd areal: 433 Ant. boliger: 0
 Bruksareal bolig: 0 Ant. etasjer: 1
 BRA annet: 433 Vannforsyning: Tilkn. off. vannverk
 Bruksareal totalt: 433 Avløp: Offentlig kloakk
 Alternativt areal: 0 Har heis: Nei
 Alternativt areal 2: 0
 Oppvarming:

Datoer:
 Rammetillatelse:
 Igangsettestillatelse: 13.08.2008
 Tatt i bruk:
 Midl. brukstillatelse:
 Ferdiggattest: 11.06.2009

Etasje	Antall boenheter	BRA bolig	BRA annet	BRA totalt
H01	0	0.0	433.0	433.0

Bruksenheter	Bruksenhetsnummer	Bruksenhetsstype	Bruksareal	Ant. rom	Kjøkkentilgang	Bad	WC	Matrikkelenhet
Adresse		Unummerert bruksenhet	0	0	0	0	0	195/76

Kontaktpersoner	Føds.dato/org.nr	Navn	Bruksenhet	Adresse
Tiltakshaver	935084733	LINDÅS KOMMUNE		Felles postmottak Kvernhusmyrane 20

5914 ISDALSTØ
Postboks 1199 Sentrum
5811 BERGEN

NORCONSULT AS

986299602

Kontaktperson

Bygningsnr: 300 189 504
Løpenr: 1
Bygningsendringskode: Annen skolebygning
Bygningstype: Annen skolebygning
Næringsgruppe: Undervisning
Bygningsstatus: Igangsettingstillatelse
Energikilder:

Bebygd areal:	94	Ant. boliger:	0	Datoer:
Bruksareal bolig:	0	Ant. etasjer:	1	Rammetillatelse: 10.11.2010
BRA annet:	94	Vannforsyning:		Igangsettingstillatelse: 09.02.2011
Bruksareal totalt:	94	Avløp:		Tatt i bruk:
Alternativt areal:	0	Har heis:	Nei	Midl. brukstillatelse:
Alternativt areal 2:	0			Ferdigattest:
Oppvarming:				

Etasje

Etasje	Antall boenheter	BRA bolig	BRA annet	BRA totalt
H01	0	0.0	94.0	94.0

Bruksenheter

Adresse	Bruksenhetsnummer	Bruksenhetstype	Bruksareal	Ant. rom	Kjøkkentilgang	Bad	WC	Matrikkelenhet
		Unummerert bruksenhet	0	0			0	195/76

Kontaktpersoner

Rolle	Føds.dato/org.nr	Navn	Bruksenhet	Adresse
Tiltakshaver	935084733	LINDÅS KOMMUNE		Felles postmottak Kvernhusmyrane 20 5914 ISDALSTØ
Kontaktperson	986299602	NORCONSULT AS		Postboks 1199 Sentrum 5811 BERGEN

Bygningsnr: 300 189 504

Løpenr: 1
Bygningsendringskode: Tilbygg
Bygningstype: Annen skolebygning
Næringsgruppe: Undervisning
Bygningsstatus: Rammetillatelse
Energikilder:


Bebygd areal:	64	Ant. boliger:	0	Datoer:
Bruksareal bolig:	0	Ant. etasjer:	1	Rammetillatelse: 02.03.2011
BRA annet:	64	Vannforsyning:		Igangsettingstillatelse:
Bruksareal totalt:	64	Avløp:		Tatt i bruk:
Alternativt areal:	0	Har heis:	Nei	Midl. brukstillatelse:
Alternativt areal 2:	0			Ferdigattest:
Oppvarming:				

Etasje

Etasje	Antall boenheter	BRA bolig	BRA annet	BRA totalt
H01	0	0.0	64.0	64.0

Bruksenheter


Adresse	Bruksenhetsnummer	Bruksenhetstype	Bruksareal	Ant. rom	Kjøkkentilgang	Bad	WC	Matrikkelenhet
		Unummerert bruksenhet	0	0	0	0	0	195/76
Kontaktpersoner								
Rolle	Føds.dato/org.nr	Navn	Bruksenhet	Adresse				
Tiltakshaver	935084733	LINDÅS KOMMUNE		Felles postmottak Kvernhusmyrane 20 5914 ISDALSTØ				
Kontaktperson	986299602	NORCONSULT AS		Postboks 1199 Sentrum 5811 BERGEN				

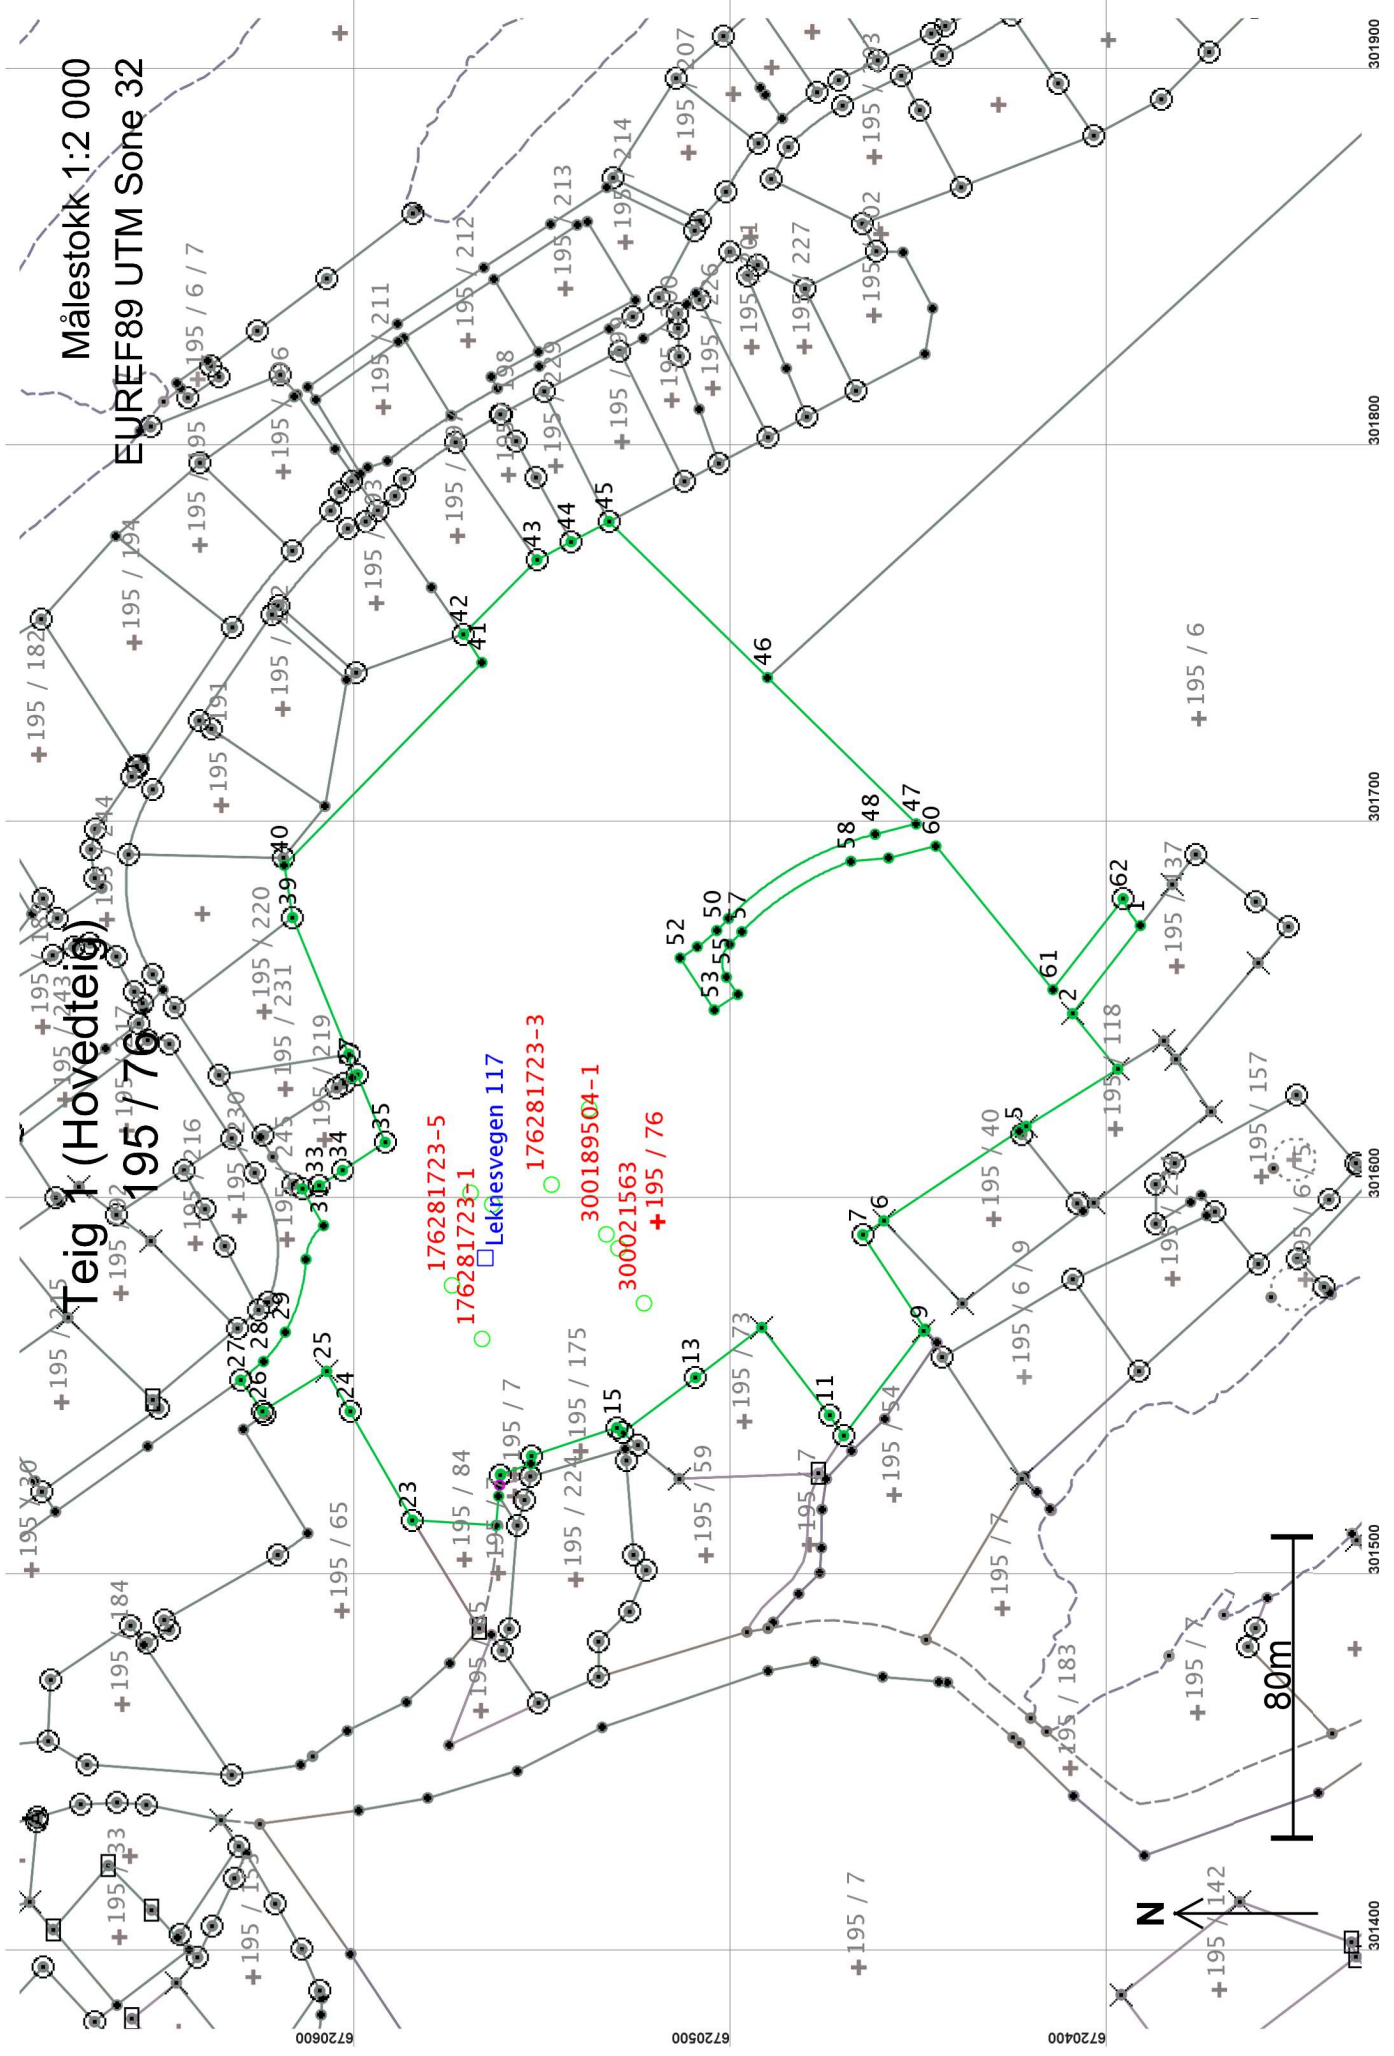

Målestokk 1:2 000
EUREF89 UTM Sone 32

Teig 1 (Hovedteig)
195 / 76

176281723-5
176281723-1
Leknesvegen 117
176281723-3
300189504-1
300021563
+195 / 76

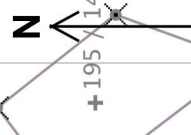

Areal og koordinater

Areal: 34 204,3

Arealmerknad:

Representasjonssystem: EUREF89 UTM Sone 32

Nord: 6720521

Øst: 301593

Grensepunkt / Grenselinje

Ytre avgrensing

Løpnr	Nord	Øst	Grensemerke nedsett i / Lengde	Hjelpelinjetype	Umerket	Målemetode	Nøyaktighet	Radius
1	6720392,81	301672,00	Ikke spesifisert	Ikke hjelpelinje		69 Beregnet	13	
2	6720410,85	301648,63	29,52	Ikke hjelpelinje			14	
3	6720398,83	301633,89	Fjell Kors	19,02	Ikke hjelpelinje	11 Terrengmålt: Totalstasjon	13	
4	6720423,18	301618,68	Fjell Kors	28,71	Ikke hjelpelinje	11 Terrengmålt: Totalstasjon	14	
5	6720425,04	301617,44	Fjell Kors	2,24	Ikke hjelpelinje	12 Terrengmålt: Teodolitt med elektronisk avstandsmåler	13	
6	6720460,96	301593,61	Ikke spesifisert	Ikke hjelpelinje		96 GPS kinematisk (Real time kinematic)	14	
7	6720466,52	301589,92	43,11	Ikke hjelpelinje		12 Terrengmålt: Teodolitt med elektronisk avstandsmåler	13	
8	6720449,98	301564,86	Jord Offentlig godkjent	Jord Offentlig godkjent	Umerket	69 Beregnet	14	
9	6720450,41	301564,31	30,03	Ikke hjelpelinje		11 Terrengmålt: Totalstasjon	13	
10	6720471,61	301536,54	Ikke spesifisert	Ikke hjelpelinje		11 Terrengmålt: Totalstasjon	14	
11	6720475,37	301542,01	0,70	Ikke hjelpelinje		11 Terrengmålt: Totalstasjon	13	
12	6720493,37	301565,30	Fjell Kors	34,94	Ikke hjelpelinje	11 Terrengmålt: Totalstasjon	14	
13	6720510,97	301552,00	Fjell Offentlig godkjent	Jordfast stein Offentlig godkjent	grensemerke	11 Terrengmålt: Totalstasjon	13	
			29,44	Ikke hjelpelinje		11 Terrengmålt: Totalstasjon	14	
			22,06	Ikke hjelpelinje		11 Terrengmålt: Totalstasjon	13	
			24,26	Ikke hjelpelinje		11 Terrengmålt: Totalstasjon	14	

Løpenr	Nord	Øst	Grensemerke nedsatt i / Lengde	Hjelpelinjetype	Målemetode	Nøyaktighet	Radius
14	6720530,34	301537,40	Fjell Offentlig godkjent grensemerke	11 Terrengmålt: Totalstasjon		13	
			2,02 Ikke hjelpelinje			14	
15	6720531,88	301538,70	Jord Offentlig godkjent grensemerke	11 Terrengmålt: Totalstasjon		13	
			23,85 Ikke hjelpelinje			14	
16	6720554,53	301531,22	Jord Offentlig godkjent grensemerke	11 Terrengmålt: Totalstasjon		13	
			2,13 Ikke hjelpelinje			14	
17	6720554,69	301529,10	Ikke spesifisert Umerket	11 Terrengmålt: Totalstasjon		13	
			8,53 Ikke hjelpelinje			14	
18	6720562,76	301526,35	Ikke spesifisert Umerket	11 Terrengmålt: Totalstasjon		13	
			0,26 Ikke hjelpelinje			14	
19	6720562,78	301526,09	Jord Offentlig godkjent grensemerke	12 Terrengmålt: Teodolitt med elektronisk avstandsmåler		13	
			2,63 Ikke hjelpelinje			14	
20	6720563,01	301523,47	Ikke spesifisert Umerket	56 Digitalisert på skjerm fra scannet samkopi (raster)		200	
			2,95 Ikke hjelpelinje			13	
21	6720563,27	301520,53	Ikke spesifisert Umerket	11 Terrengmålt: Totalstasjon		13	
			7,81 Ikke hjelpelinje			14	
22	6720563,95	301512,75	Ikke spesifisert Annen detalj	12 Terrengmålt: Teodolitt med elektronisk avstandsmåler		13	
			22,22 Ikke hjelpelinje			14	
23	6720586,13	301514,12	Fjell Offentlig godkjent grensemerke	11 Terrengmålt: Totalstasjon		13	
			33,30 Ikke hjelpelinje			14	
24	6720602,68	301543,02	Fjell Offentlig godkjent grensemerke	11 Terrengmålt: Totalstasjon		13	
			12,36 Ikke hjelpelinje			14	
25	6720608,95	301553,67	Fjell Kors	11 Terrengmålt: Totalstasjon		13	
			20,01 Ikke hjelpelinje			14	
26	6720625,93	301543,09	Jord Offentlig godkjent grensemerke	69 Beregnet		13	
			10,08 Ikke hjelpelinje			14	
27	6720631,78	301551,31	Jordfast stein Offentlig godkjent grensemerke	69 Beregnet		13	
			7,82 Ikke hjelpelinje			14	
28	6720625,71	301556,25	Ikke spesifisert Umerket	69 Beregnet		13	-34,88
			9,76 Ikke hjelpelinje			14	

Løpenr	Nord	Øst	Grensemerke nedsatt i / Lengde Hjelpelinjetype	Målemetode	Nøyaktighet	Radius
29	6720619,90	301564,05	Ikke spesifisert Umerket	69 Beregnet	13	-45,23
30	6720614,42	301583,39	20,27 Ikke hjelpelinje Ikke spesifisert Umerket	69 Beregnet	14	12,03
31	6720609,75	301592,33	10,42 Ikke hjelpelinje Ikke spesifisert Umerket	69 Beregnet	13	12,03
32	6720615,35	301602,13	11,28 Ikke hjelpelinje Jord Offentlig godkjent grensemerke	96 GPS kinematisk (Real time kinematic)	14	-7,00
33	6720610,86	301602,96	4,65 Ikke hjelpelinje Jordfast stein Offentlig godkjent grensemerke	96 GPS kinematisk (Real time kinematic)	13	
34	6720604,74	301607,00	7,33 Ikke hjelpelinje Jordfast stein Offentlig godkjent grensemerke	96 GPS kinematisk (Real time kinematic)	14	
35	6720593,38	301614,43	13,58 Ikke hjelpelinje Jord Offentlig godkjent grensemerke	96 GPS kinematisk (Real time kinematic)	13	
36	6720600,80	301632,45	19,49 Ikke hjelpelinje Jord Offentlig godkjent grensemerke	96 GPS kinematisk (Real time kinematic)	14	
37	6720602,05	301631,64	1,49 Ikke hjelpelinje Ikke spesifisert Umerket	11 Terrengmålt: Totalstasjon	13	
38	6720603,03	301637,86	6,30 Ikke hjelpelinje Jord Offentlig godkjent grensemerke	11 Terrengmålt: Totalstasjon	14	
39	6720617,97	301674,12	39,22 Ikke hjelpelinje Jordfast stein Offentlig godkjent grensemerke	11 Terrengmålt: Totalstasjon	13	
40	6720620,16	301688,00	14,05 Ikke hjelpelinje Ikke spesifisert Umerket	11 Terrengmålt: Totalstasjon	14	
41	6720567,70	301741,82	75,16 Ikke hjelpelinje Ikke spesifisert Umerket	12 Terrengmålt: Teodolitt med elektronisk avstandsmåler	13	
42	6720572,58	301749,33	8,96 Ikke hjelpelinje Fjell Offentlig godkjent grensemerke	11 Terrengmålt: Totalstasjon	14	
43	6720553,10	301769,07	27,73 Ikke hjelpelinje Fjell Offentlig godkjent grensemerke	11 Terrengmålt: Totalstasjon	13	
			10,29 Ikke hjelpelinje		14	

Løpenr	Nord	Øst	Grensemerke nedsatt i / Lengde Hjelpelinjetype	Målemetode	Nøyaktighet	Radius
44	6720544,01	301773,89	Fjell Offentlig godkjent grensemerke / 11,40 Ikke hjelpelinje	11 Terrengmålt: Totalstasjon	13	
45	6720533,94	301779,24	Fjell Offentlig godkjent grensemerke / 59,04 Ikke hjelpelinje	11 Terrengmålt: Totalstasjon	13	
46	6720491,85	301737,84	Ikke spesifisert Umerket	69 Beregnet	13	
47	6720452,36	301699,00	Ikke spesifisert Umerket	69 Beregnet	13	
48	6720463,28	301696,25	Ikke spesifisert Umerket	69 Beregnet	13	-82,50
49	6720502,21	301673,87	Ikke spesifisert Umerket	69 Beregnet	13	
50	6720505,32	301670,68	Ikke spesifisert Umerket	69 Beregnet	13	31,00
51	6720510,49	301666,39	Ikke spesifisert Umerket	69 Beregnet	13	
52	6720515,04	301663,40	Ikke spesifisert Umerket	69 Beregnet	13	
53	6720506,00	301649,61	Ikke spesifisert Umerket	69 Beregnet	13	
54	6720499,76	301653,70	Ikke spesifisert Umerket	69 Beregnet	13	
55	6720502,76	301658,29	Ikke spesifisert Umerket	69 Beregnet	13	7,00
56	6720501,90	301667,03	Ikke spesifisert Umerket	69 Beregnet	13	
57	6720498,65	301670,36	Ikke spesifisert Umerket	69 Beregnet	13	77,50
58	6720469,71	301689,06	Ikke spesifisert Umerket	69 Beregnet	13	
			10,05 Ikke hjelpelinje		14	

Løpenr	Nord	Øst	Grensemerke nedsatt i / Lengde	Hjelpelinjetype	Målemetode	Nøyaktighet	Radius
59	6720459,70	301689,94	Ikke spesifisert	Umerket	69 Beregnet	13	
60	6720447,15	301693,09	12,94	Ikke hjelpelinje	69 Beregnet	13	
61	6720416,04	301655,00	49,18	Ikke hjelpelinje	69 Beregnet	13	
62	6720397,40	301679,14	30,50	Ikke hjelpelinje	69 Beregnet	13	
			Jordfast stein	Offentlig godkjent grensemerke	69 Beregnet	13	-17,70
			8,57	Ikke hjelpelinje			