


**Lindås Kommune**

Ny Alversund Skole og flerbrukshall - saknr: 404/19

**Følg brev - Endringssøknad**

Løype til å etablere vann- og avløpsanlegg i forbindelse med Alversund skole var gitt den 05.07.2019, tillatelsen var unntak etablering av en ny tilkomstvei til pumpestasjon.

Med denne søknad, søkes det om tillatelse for en ny tilkomstvei til pumpestasjon. Vedlagte tegning, *D901 Vei og snuhammer ved PS Rev A*, viser utforming av den nye veien. Omsøkte tilkomstvei er tegnet i henhold til avtale med grunneier 137/208 og 137/23, viser til vedlagte *Avtaler med grunneiere – Alversund.xlsx*

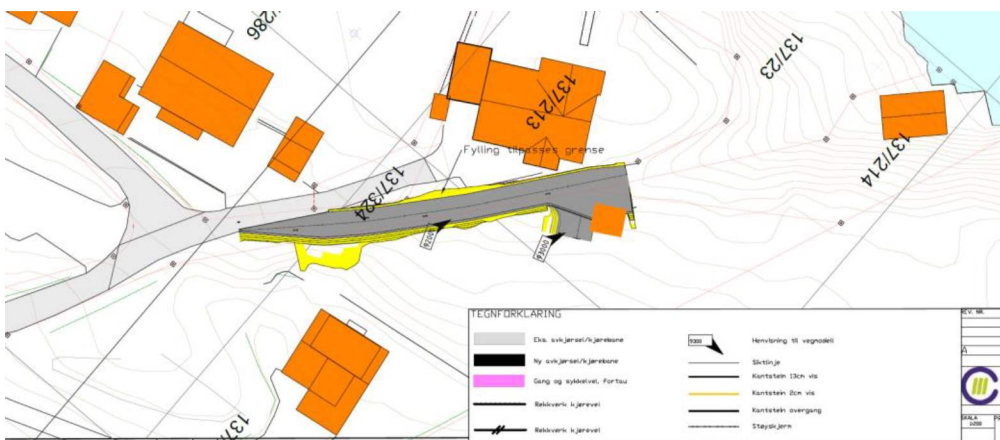

Utsnitt av tegning D901 – Tilkomstveien til pumpehuset

**Nabovarsel**

Nabovarsel med vedlagte veitegning var sendt via epost 09.08.2019. Det foreligger skriftlige tilbakemeldinger fra grunneiere og naboer at tilkomstveien er tegnet i henhold til avtale med grunneiere, og det foreligger ingen merknader.

En ny avtale med grunneier 137/208 var signert den 16.08.2019 basert på vei tegning D901. Viser til vedlegg.

Vi mener at disse skriftlige tilbakemeldingene og avtalene med private grunneiere er tilstrekkelig for å plassere tilkomstveien på privat grunn. Viser til vedlagte skriftlige tilbakemeldinger fra grunneiere.

**Vedlegg**

- Tegning D901 tilkomstveien.
- Oversikt av grunneier avtale.
- Skriftlige tilbakemeldinger fra nabovarsel.

Med vennlig hilsen,  
HLM Arkitektur as

Per Højgaard Nielsen