

- - Avløp felles	Udefinert grense	■ Hytte/feriehus
- - Drensledning	Terrengmålte grense	■ Garasje/uthus
- - Overvann	Konstruert grensepunkt	■ Industri/lager
→ Pumpeledning spillvann	■ Bolig	■ Andre bygg
→ Pumpeledning vann	■ Bustad m/leilighet	
→ Spillvann	■ Våningshus	
→ Vannledning	■ Større bustader	

Beliggenhet og høyder må oppfattes som orienterende.
 Koordinatsystem: UTM(EUREF89) - SONE 32 (EPSG:32632)
 Høydesystem: (EPSG:)









Lindås kommune
Byggesaksavdelinga



Dato: 2019.05.07
Sign: lieiho

kartutsnitt grunnkart matrikkel gbnr 103/14

Målestokk
1:500

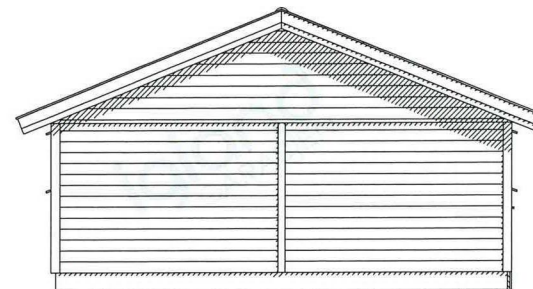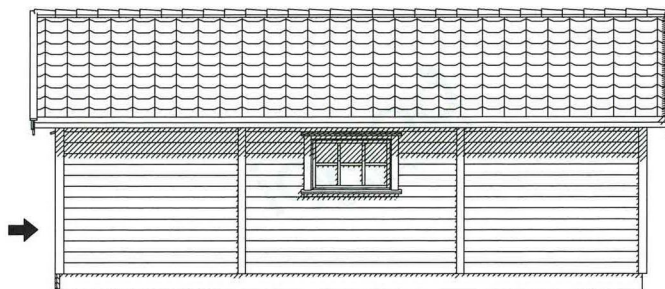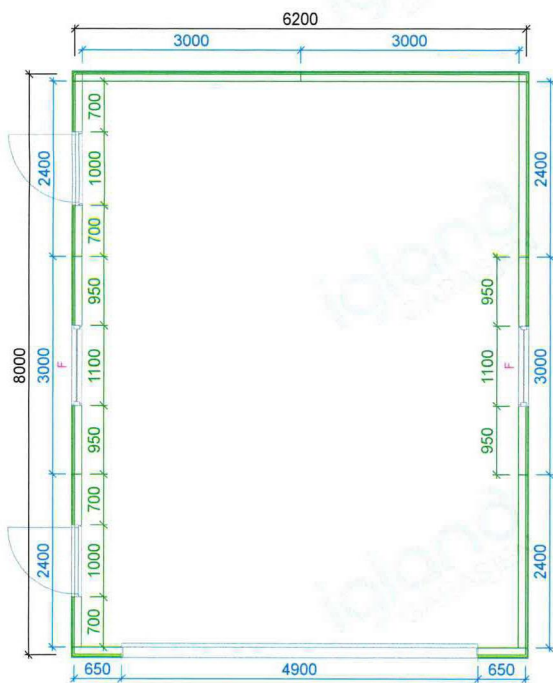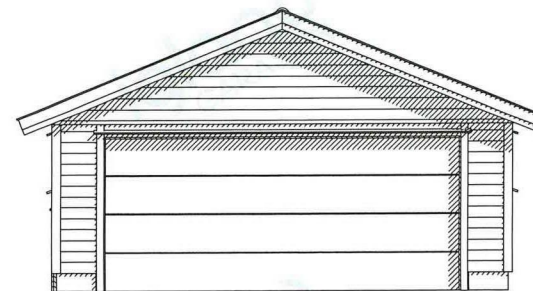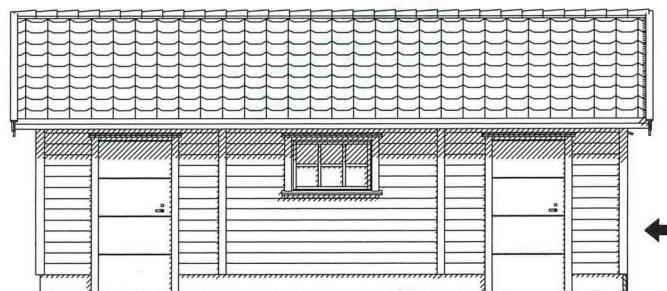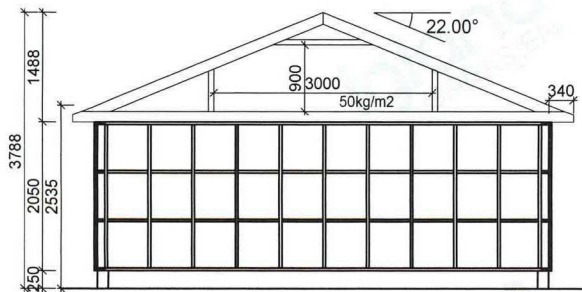

		Tiltakshaver: Knut Fjellanger	
		Kundenr: 868339	Konstr/tegnet: MEB
BYA= 49.6	BRA= 46.8	Ordrenr/tilbudsnr: 159409	Takvinkel: 22°
		Dato: 07.05.2019	
Gnr:	Bnr:	Målestokk: 1:100	Modell: FJÆRE
		Tegningsnr: 15941512	
Tegningen er Igland Garasjen AS eiendom. Kan bare brukes til byggemelding ved kjøp av garasje fra Igland Garasjen AS og må ikke overdras til andre. Eventuelle erstatningssøksmål kan ellers fremføres.			Tlf: 37 25 70 70 E-post: post@garasjer.no