




A

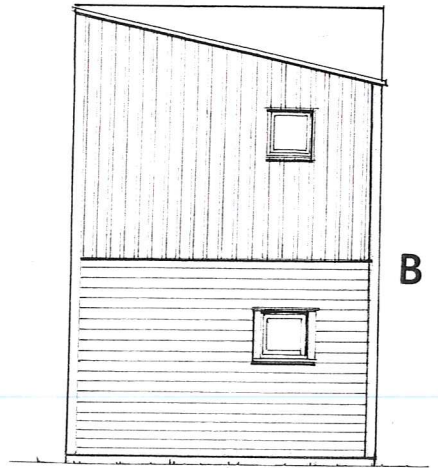


B

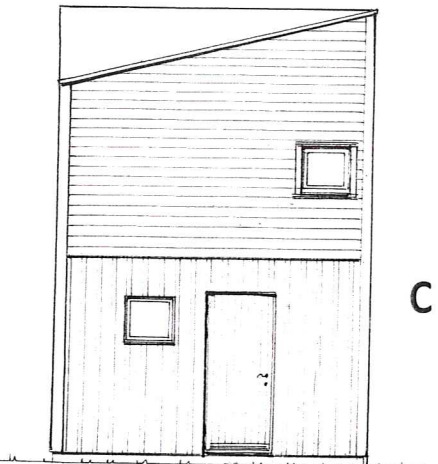

C

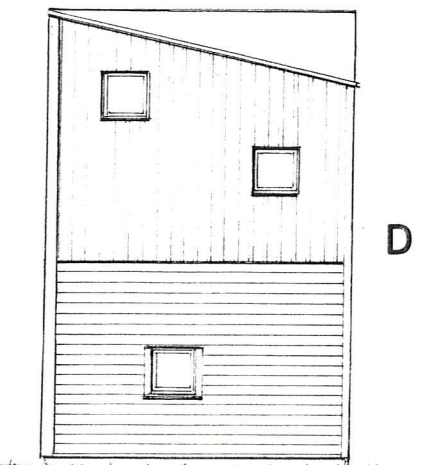

D

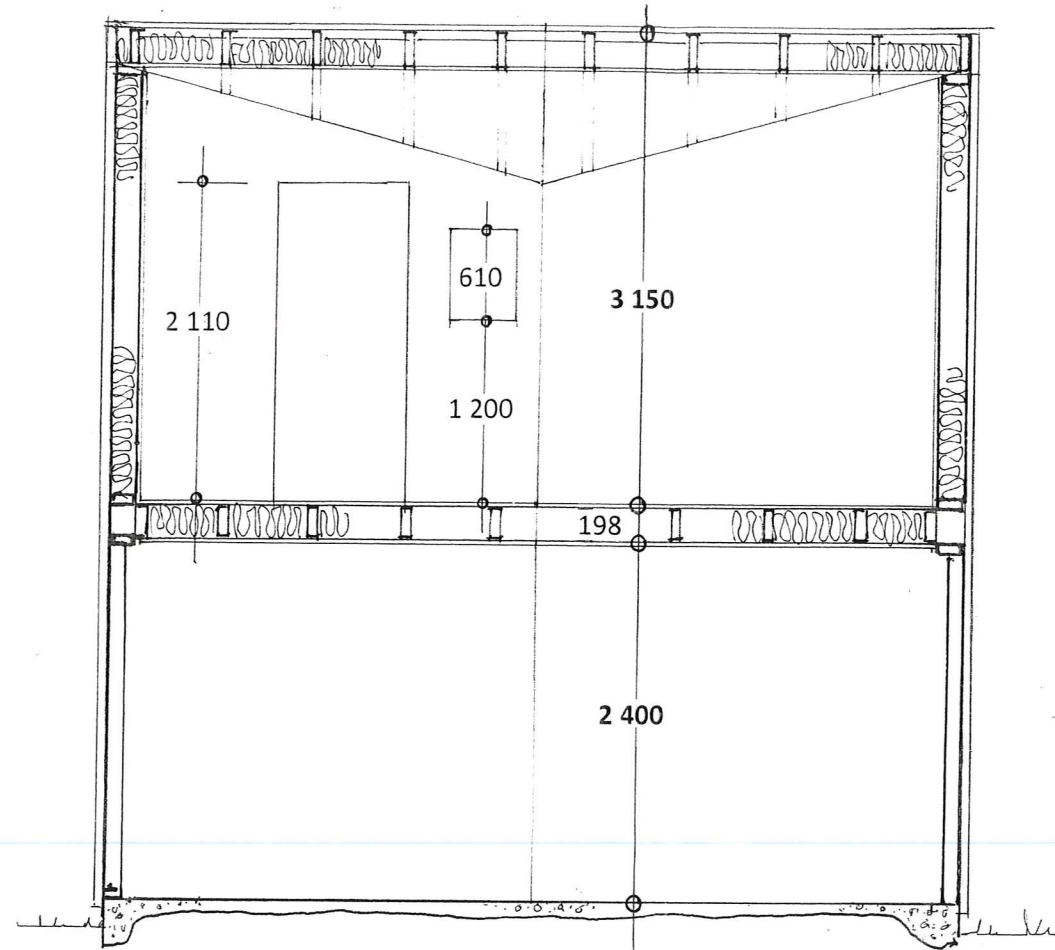



SNITT : A-A


Det er et lagringsbygg på 1 etasje i dag, oppført uisolert, kun kledd med aluminiumsplater.

Dette bygg ønskes endret til trekledning og det ønskes påbygget med en ny **isolert etasje** for oppbevaring av materiell/rekvisita for barnehagens administrasjon.








Prosj. bygg for oppbevaring .
 Knarvik Barnehage , Nonsvegen 76 , 5914 Isdalstø
 Gnr.188 , bnr. 743 i Lindås kommune
 Planer – og Snitt i Mål = 1 : 50, Fasader i Mål = 1 : 100

Seim , 20. 05. 2019 , Arkitekt Knut Willie Jacobsen

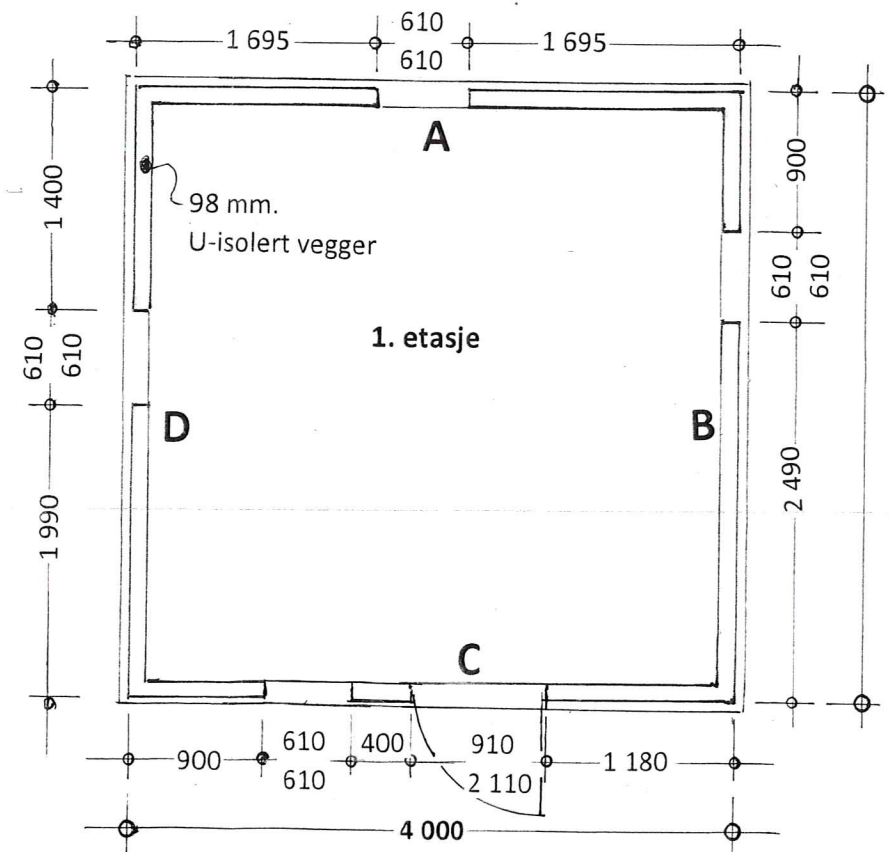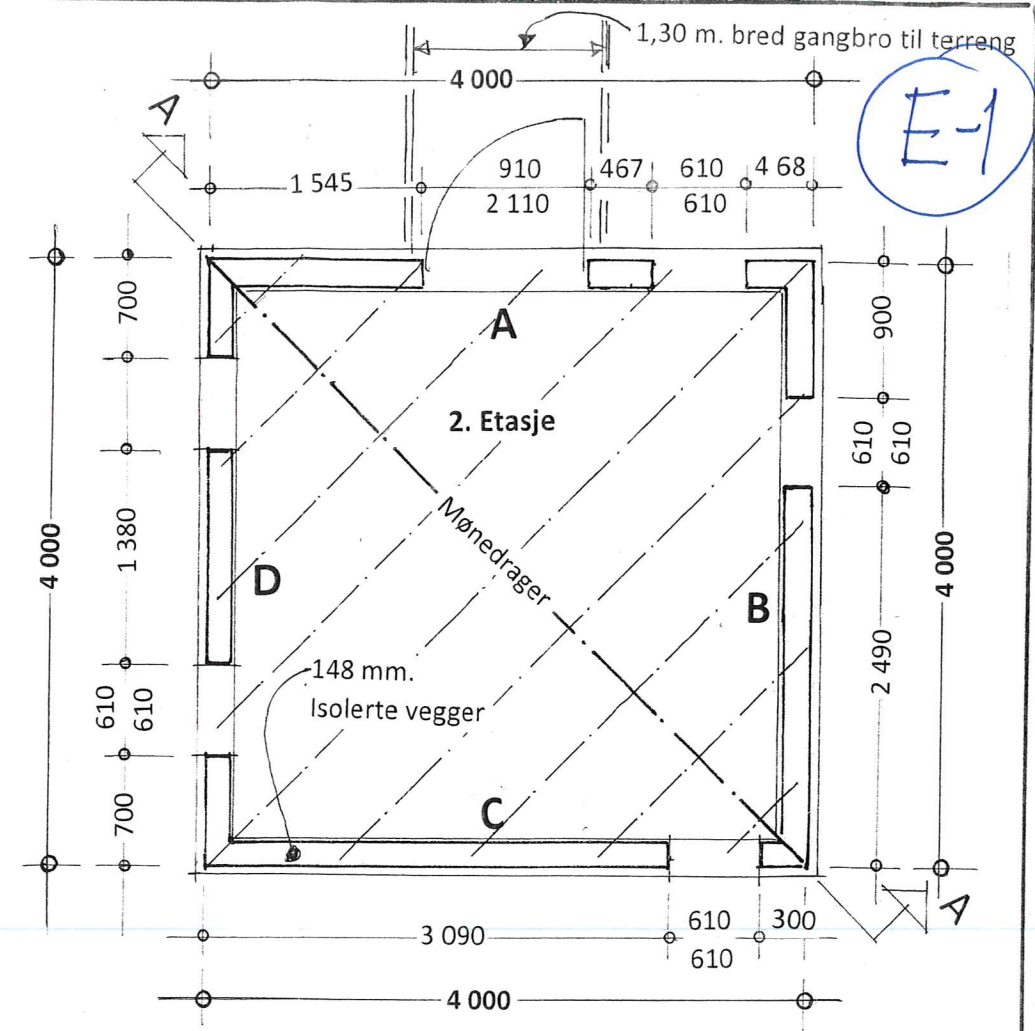

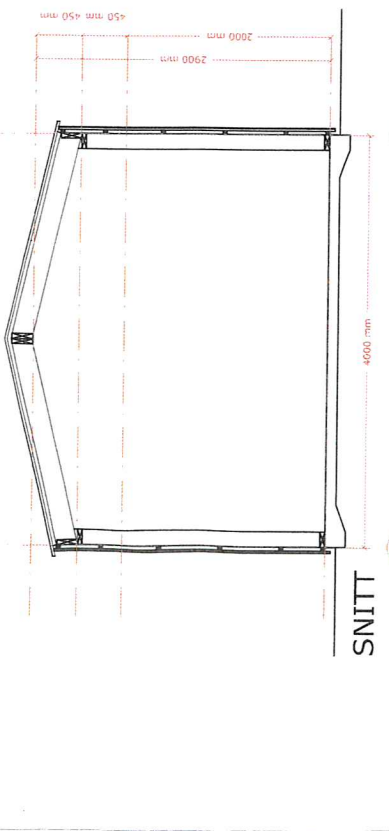

Konstruksjonsskisse

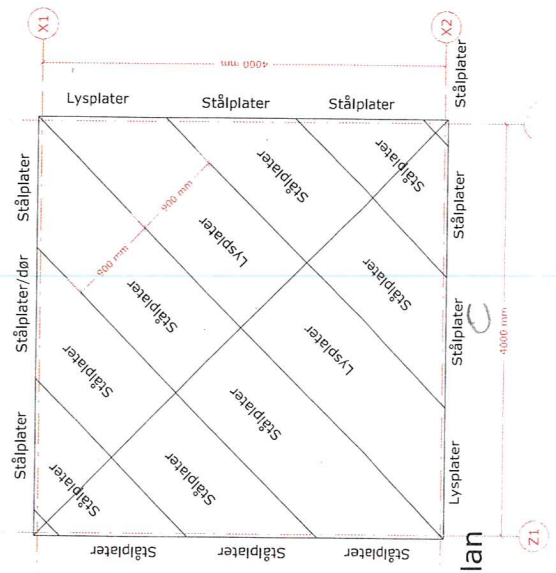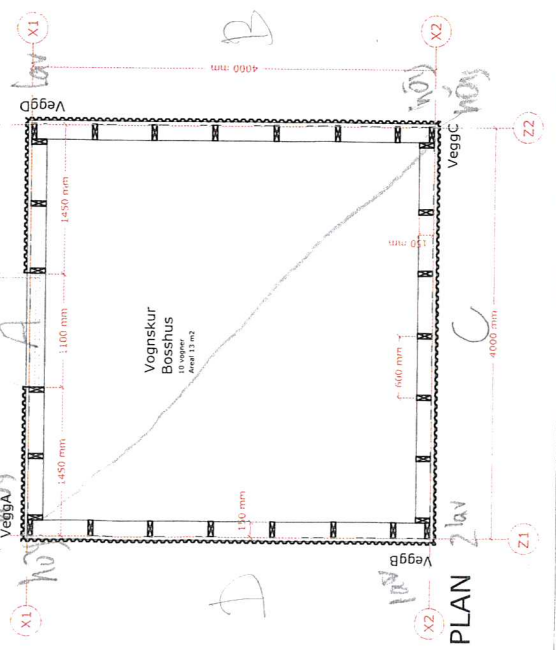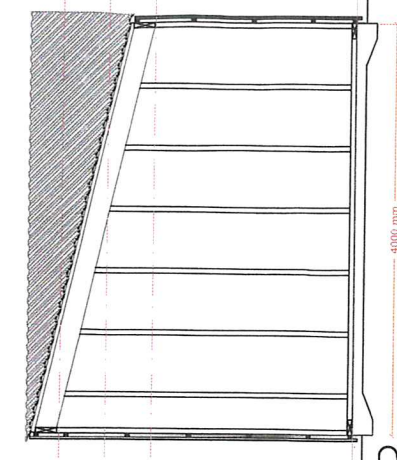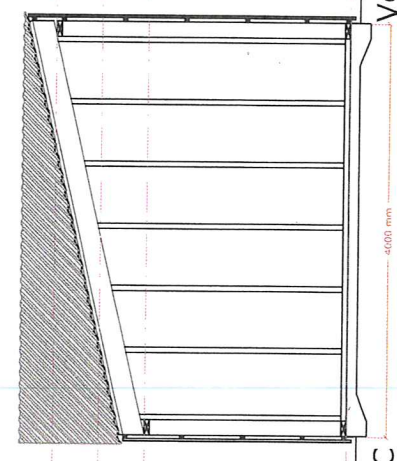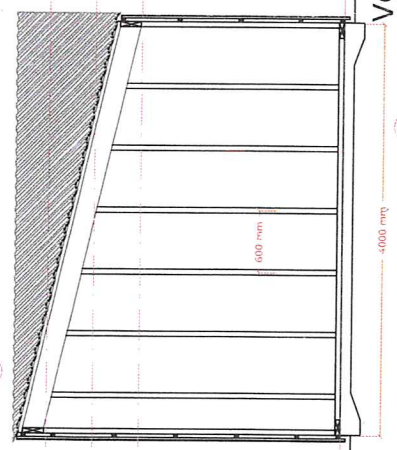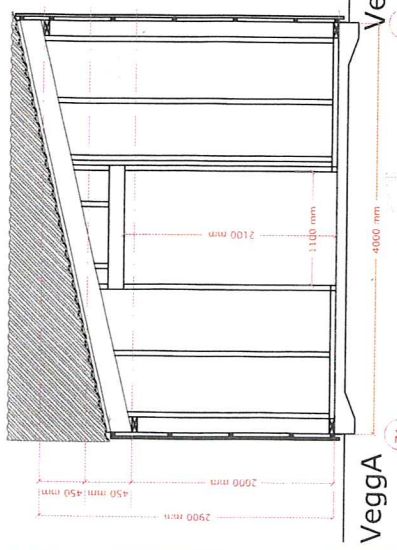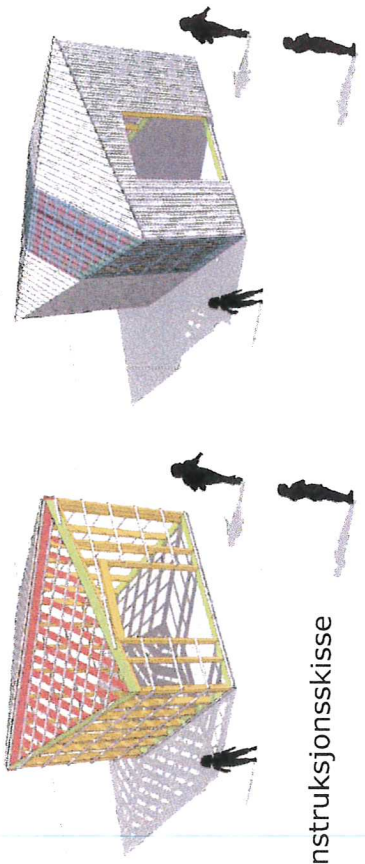

Plater

Lysplater:
Plastro Jumbo lite
Farge, opalsert
20 mm tykkelse.

Aluplater:
Plannja 20-70
Farge, Pl 70 hvit

Revisjon:	
Revisjon:	
AV: Skarrede	Målestokk
A3	1:50
Tekning nr	UTF.50.xxxx
Prosjektleder	02.06.2009 T.T.
Kontroll/signatur	0
Type	Utebod
Prosjekt	NYE Knarvik Barnehage
Byggherre	Knarvik Barnehage
Adresse	M3 Arkitekter as
Prosjektleder	Andreas M. Bjelland
Tlf	55 30 26 26
Fax	55 30 26 29
Epost	td@mar-arkitekter.no

Nåværend Skur!

E-2

F- 1



Det er dette skuret som skal påbygges én etasje. Platekledningen fjernes, og det blir trepanel på hele nybygget, lik det som er på hovedhuset

Kommunens saksnr.

Vedlegg nr.

Side

G-

1 av 1



Erklæring om ansvarsrett

etter plan- og bygningsloven (pbl) § 23-3

Erklæringen skal sendes til ansvarlig søker.

Alternativt kan erklæringen sendes direkte til kommunen, men da må ansvarlig søker få tilsendt en kopi.

Erklæringen gjelder							
Eiendom/ byggested	Gnr. 188	Bnr. 760	Festnr.	Seksjonsnr.	Bygningsnr.	Bolignr.	Kommune LINDÅS KOMMUNE
	Adresse NONSVEGEN 76			Postnr. 5914	Poststed ISDALSTØ		

Foretak			
Foretakets navn ARKITEKT KNUT WILLIE JACOBSEN			Organisasjonsnr. 980 347 176
Adresse LUREVEGN 304		Postnr. 5912	Poststed SEIM
Kontaktperson KNUT WILLIE JACOBSEN		Telefon	Mobiltelefon 93 23 22 40
E-post kwil-jac@online.no			
Foreligger sentral godkjenning? <input type="checkbox"/> Ja <input checked="" type="checkbox"/> Nei			
Hvis ja, dekkes ansvarsområdene av sentral godkjenning? <input type="checkbox"/> Helt <input type="checkbox"/> Delvis <input checked="" type="checkbox"/> Nei			

Ansvarsområde						
Funksjon (SØK, PRO, UTF, kontroll)	Beskriv arbeidet foretaket skal ha ansvar for	Tiltaks- klasse	Våre samsvarserklæringer/kontrollerklæringer vil foreligge ved: (sett X)			
			Søknad om ramme- tillatelse	Søknad om igangsettings- tillatelse/ ett-trinns søknad	Søknad om midlertidig brukstillatelse	Søknad om ferdigattest
SØK	Søkerfunksjonen	1		X		X
PRO	Arkitekturprosjektering	1		X		X
UTF	Tømrerarbeid og montering av trekonstruksjoner	1		X		X

Erklæring og underskrift	
Foretaket er kjent med reglene om straff og sanksjoner i pbl kap 32 og at det kan medføre reaksjoner dersom det gis uriktige opplysninger. Foretaket forplikter seg til å stille med nødvendig kompetanse i tiltaket jf. SAK10 kap. 10 og 11	
<input checked="" type="checkbox"/> Ansvarlig prosjekterende erklærer at prosjekteringen skal være planlagt, gjennomført og kvalitetssikret i henhold til pbl jf. SAK10 §12-3	
<input type="checkbox"/> Ansvarlig utførende erklærer at arbeidet ikke skal starte før det foreligger kvalitetssikret produksjonsunderlag for respektive del av utførelsen jf SAK10 § 12-4	
<input type="checkbox"/> Ansvarlig kontrollerende erklærer uavhengighet, jf. SAK10 § 14-1, og vil redegjøre for endringer som kan påvirke uavhengigheten jf. SAK10 §12-5	
Dato 20.05.2019	Underskrift
Gjentas med blokkbokstaver KNUT WILLIE JACOBSEN	

Erklæring om ansvarsrett

etter plan- og bygningsloven (pbl) § 23-3



Erklæringen skal sendes til ansvarlig søker.

Alternativt kan erklæringen sendes direkte til kommunen, men da må ansvarlig søker få tilsendt en kopi.

Erklæringen gjelder							
Eiendom/ byggested	Gnr.	Bnr.	Festnr.	Seksjonsnr.	Bygningsnr.	Bolignr.	Kommune
	188	760					LINDÅS KOMMUNE
	Adresse				Postnr.	Poststed	
	NONSVEGEN 76				5914	ISDALSTØ	

Foretak			
Foretakets navn			Organisasjonsnr.
BYGGTEAM VEST AS			913 076 982
Adresse		Postnr.	Poststed
ROSSLANDSVEGEN 364		5918	FREKHAUG
Kontaktperson		Telefon	Mobiltelefon
TONNY A. DALE			99 38 77 99
E-post			
tonny@byggteamvest.no			
Foreligger sentral godkjenning? <input checked="" type="checkbox"/> Ja <input type="checkbox"/> Nei			
Hvis ja, dekkes ansvarsområdene av sentral godkjenning? <input checked="" type="checkbox"/> Helt <input type="checkbox"/> Delvis <input type="checkbox"/> Nei			

Ansvarsområde							
Funksjon (SØK, PRO, UTF, kontroll)	Beskriv arbeidet foretaket skal ha ansvar for	Tiltaks- klasse	Våre samsvarserklæringer/kontrollerklæringer vil foreligge ved: (sett X)				
			Søknad om ramme- tillatelse	Søknad om igangsettings- tillatelse/ ett-trinns søknad	Søknad om midlertidig bruksstillatelse	Søknad om ferdigattest	
UTF	Tømrerarbeid og montering av trekonstruksjoner	1		X		X	

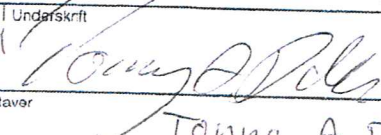Erklæring og underskrift	
Foretaket er kjent med reglene om straff og sanksjoner i pbl kap 32 og at det kan medføre reaksjoner dersom det gis uriktige opplysninger. Foretaket forplikter seg til å stille med nødvendig kompetanse i tiltaket jf. SAK10 kap. 10 og 11	
<input type="checkbox"/> Ansvarlig prosjekterende erklærer at prosjekteringen skal være planlagt, gjennomført og kvalitetssikret i henhold til pbl jf. SAK10 §12-3 <input type="checkbox"/> Ansvarlig utførende erklærer at arbeidet ikke skal starte før det foreligger kvalitetssikret produksjonsunderlag for respektive del av utførelsen jf SAK10 § 12-4 <input type="checkbox"/> Ansvarlig kontrollrende erklærer uavhengighet, jf. SAK10 § 14-1, og vil redegjøre for endringer som kan påvirke uavhengigheten jf. SAK10 §12-5	
Dato	Underskrift
22.5.2019	
Gjentas med blokkbokstaver	
	
www.byggteamvest.no	

Gjennomføringsplan

Eiendom/ byggested	Gnr. 188	Bnr. 760	Festl.nr.	Seksi.nr.	Bygn.nr.	Kommune LINDÅS KOMMUNE	Adresse NONSVEGEN 76	Postnr. 5914	Poststed ISDALSTØ	Dato 20.05.2019	Signatur, ansv. søker <i>Knut Willie Jacobsen</i>
-----------------------	-------------	-------------	-----------	-----------	----------	---------------------------	-------------------------	-----------------	----------------------	--------------------	--

Alle fagområder i tiltaket	Beskrivelse av fagområde, ansvarsområde, tiltaksklasse (i hhv. prosjektering, utførelse og kontroll)			Tiltaks-klasse	Foretakets navn og org.nr.	Kryss for planlagt samsvarserklæring / kontrollertklæring etstattes med dato når denne foreligger				Sett kryss når arbeidet innen ansvarsområdet er avsluttet		
	(1)	(2)	(3)			Søknad om rammetillatelse	(5)	Søknad om igangsettings-tillatelse/ett-trinnsøknad	Søknad om midlertidig bruksstillatelse		Søknad om ferdiggattest	(8)
SØK	Søkerfunksjonen		1	Arktekt Knut Willie Jacobsen 980 347 176				20.05.2019			X	
PRO	Arkitekturprosjektering		1	-----"				20.05.2019			X	
UTF	Tømrerarbeid og montering av trekonstruksjoner		1	Byggteam Vest AS , 913 076 982					X			
			3									

Kommunens saksnr.

Prosjektnr.



Samsvarserklæring

etter plan- og bygningsloven (pbl) § 23-1, SAK10 kapittel 12
Samsvarserklæringen skal sendes til ansvarlig søker.

Erklæringen gjelder							
Eiendom/ byggested	Gnr.	Bnr.	Festenr.	Seksjonsnr.	Bygningsnr.	Bolignr.	Kommune
	188	760					LINDÅS KOMMUNE
	Adresse				Postnr.	Poststed	
	NONSVEGEN 76				5914	ISDALSTØ	

Foretak	
Foretakets navn	Organisasjonsnr.
ARKITEKT KNUT WILLIE JACOBSEN	980 347 176

Ansvarsrett erklært dato	20.05.2019	Arbeidet innen ansvars- området er avsluttet	<input checked="" type="checkbox"/> Ja	<input type="checkbox"/> Nei
-----------------------------	------------	---	--	------------------------------

Ansvarsområde	
Hentet fra erklæring om ansvarsrett	Funksjon (PRO, UTF)
	PRO
	Beskrivelse av ansvarsområde
	ARKITEKTURPROSJEKTERING

Ansvarlig for prosjektering:	
Det er ikke avdekket gjenstående arbeider innenfor ansvarsområdet som er til hinder for å gi:	
<input type="checkbox"/> Rammetillatelse	<input checked="" type="checkbox"/> Igangsettingstillatelse/ ett-trinns tillatelse
<input type="checkbox"/> Midlertidig brukstillatelse	<input type="checkbox"/> Ferdigattest

Ansvarlig for utførelse:	
<input type="checkbox"/> Midlertidig brukstillatelse	– Gjenstående arbeider for ansvarsområdet innenfor denne delen av tiltaket frem mot ferdigattest
Angi gjenstående arbeider av mindre vesentlig betydning, innenfor ansvarsområdet og den delen av tiltaket det søkes midlertidig brukstillatelse for	
Angi resterende deler av tiltaket hvor det her ikke søkes om midlertidig brukstillatelse	

Sikkerhetsnivå og arbeider som vil bli utført innen 14 dager (Gjelder midlertidig brukstillatelse)			
Gjenstår det arbeid innenfor ansvarsområdet, for at tiltaket skal være sikkert å ta i bruk?			
		<input type="checkbox"/> Ja	<input type="checkbox"/> Nei
For å oppnå tilstrekkelig sikkerhetsnivå, vil følgende arbeider bli utført innen:		Dato	Hvis ja, fyll ut informasjonen nedenfor
Type arbeider			

Ferdigattest	
<input type="checkbox"/>	Ferdigattest – Det er ikke avdekket feil eller mangler som hindrer ferdigattest

Bekreftelser	
Vi bekrefter at kvalitetssikring er utført og dokumentert i henhold til erklæring om ansvarsrett og foretakets kvalitetssikring.	
<input type="checkbox"/>	Vi bekrefter at prosjektering er i samsvar med ytelser i TEK17 og preaksepterte ytelser (VTEK) eller ved analyse som viser at forskriftens (TEK17) funksjonkrav er oppfylt
<input checked="" type="checkbox"/>	Vi bekrefter at utførelse er i samsvar med produksjonsunderlag.

Erklæring og underskrift		
Foretaket er kjent med reglene om straff og sanksjoner i plan- og bygningsloven kap 32, og at det kan medføre reaksjoner dersom det er gitt uriktige opplysninger.		
Dato	Foretakets underskrift	Gjentas med blokkbokstaver
20.05.2019		KNUT WILLIE JACOBSEN