


SNITT A-A

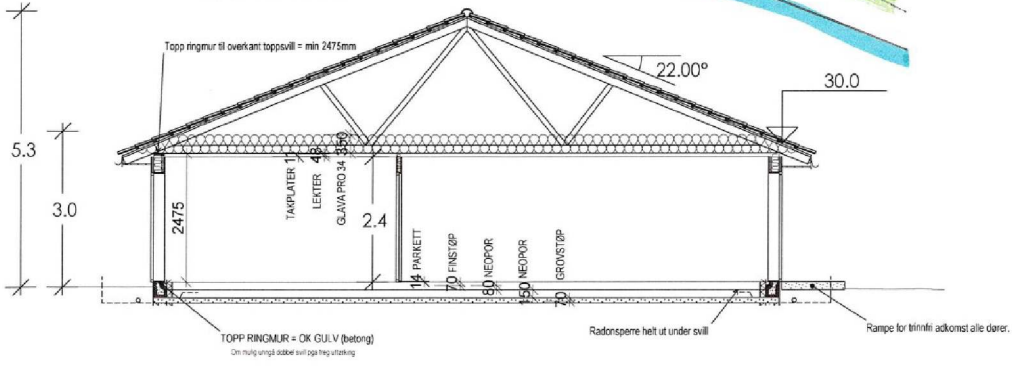

Arealberegninger i hht. NS 3940	Bruksareal BRA i m²		
	Pr etasje	Utvendig bod/garasje	Sum BRA
H. etg. plan	88.5	5.2	93.7
SUM :	88.5	5.2	93.7
BYA :	204.2	10.4	214.6

Tiltakshaver: **Helland Eiendom & Invest AS**

Byggeplass: **Risasjøen**

Kommune: **Lindås**

Gnr: 123 Bnr: **133** 134 Mål: 1: 100

Plan og snitt

Date: 16.06.2019

Tegn:

Prosjekt nr.:

Tegn.nr: 501

Helland tomannsbolig