


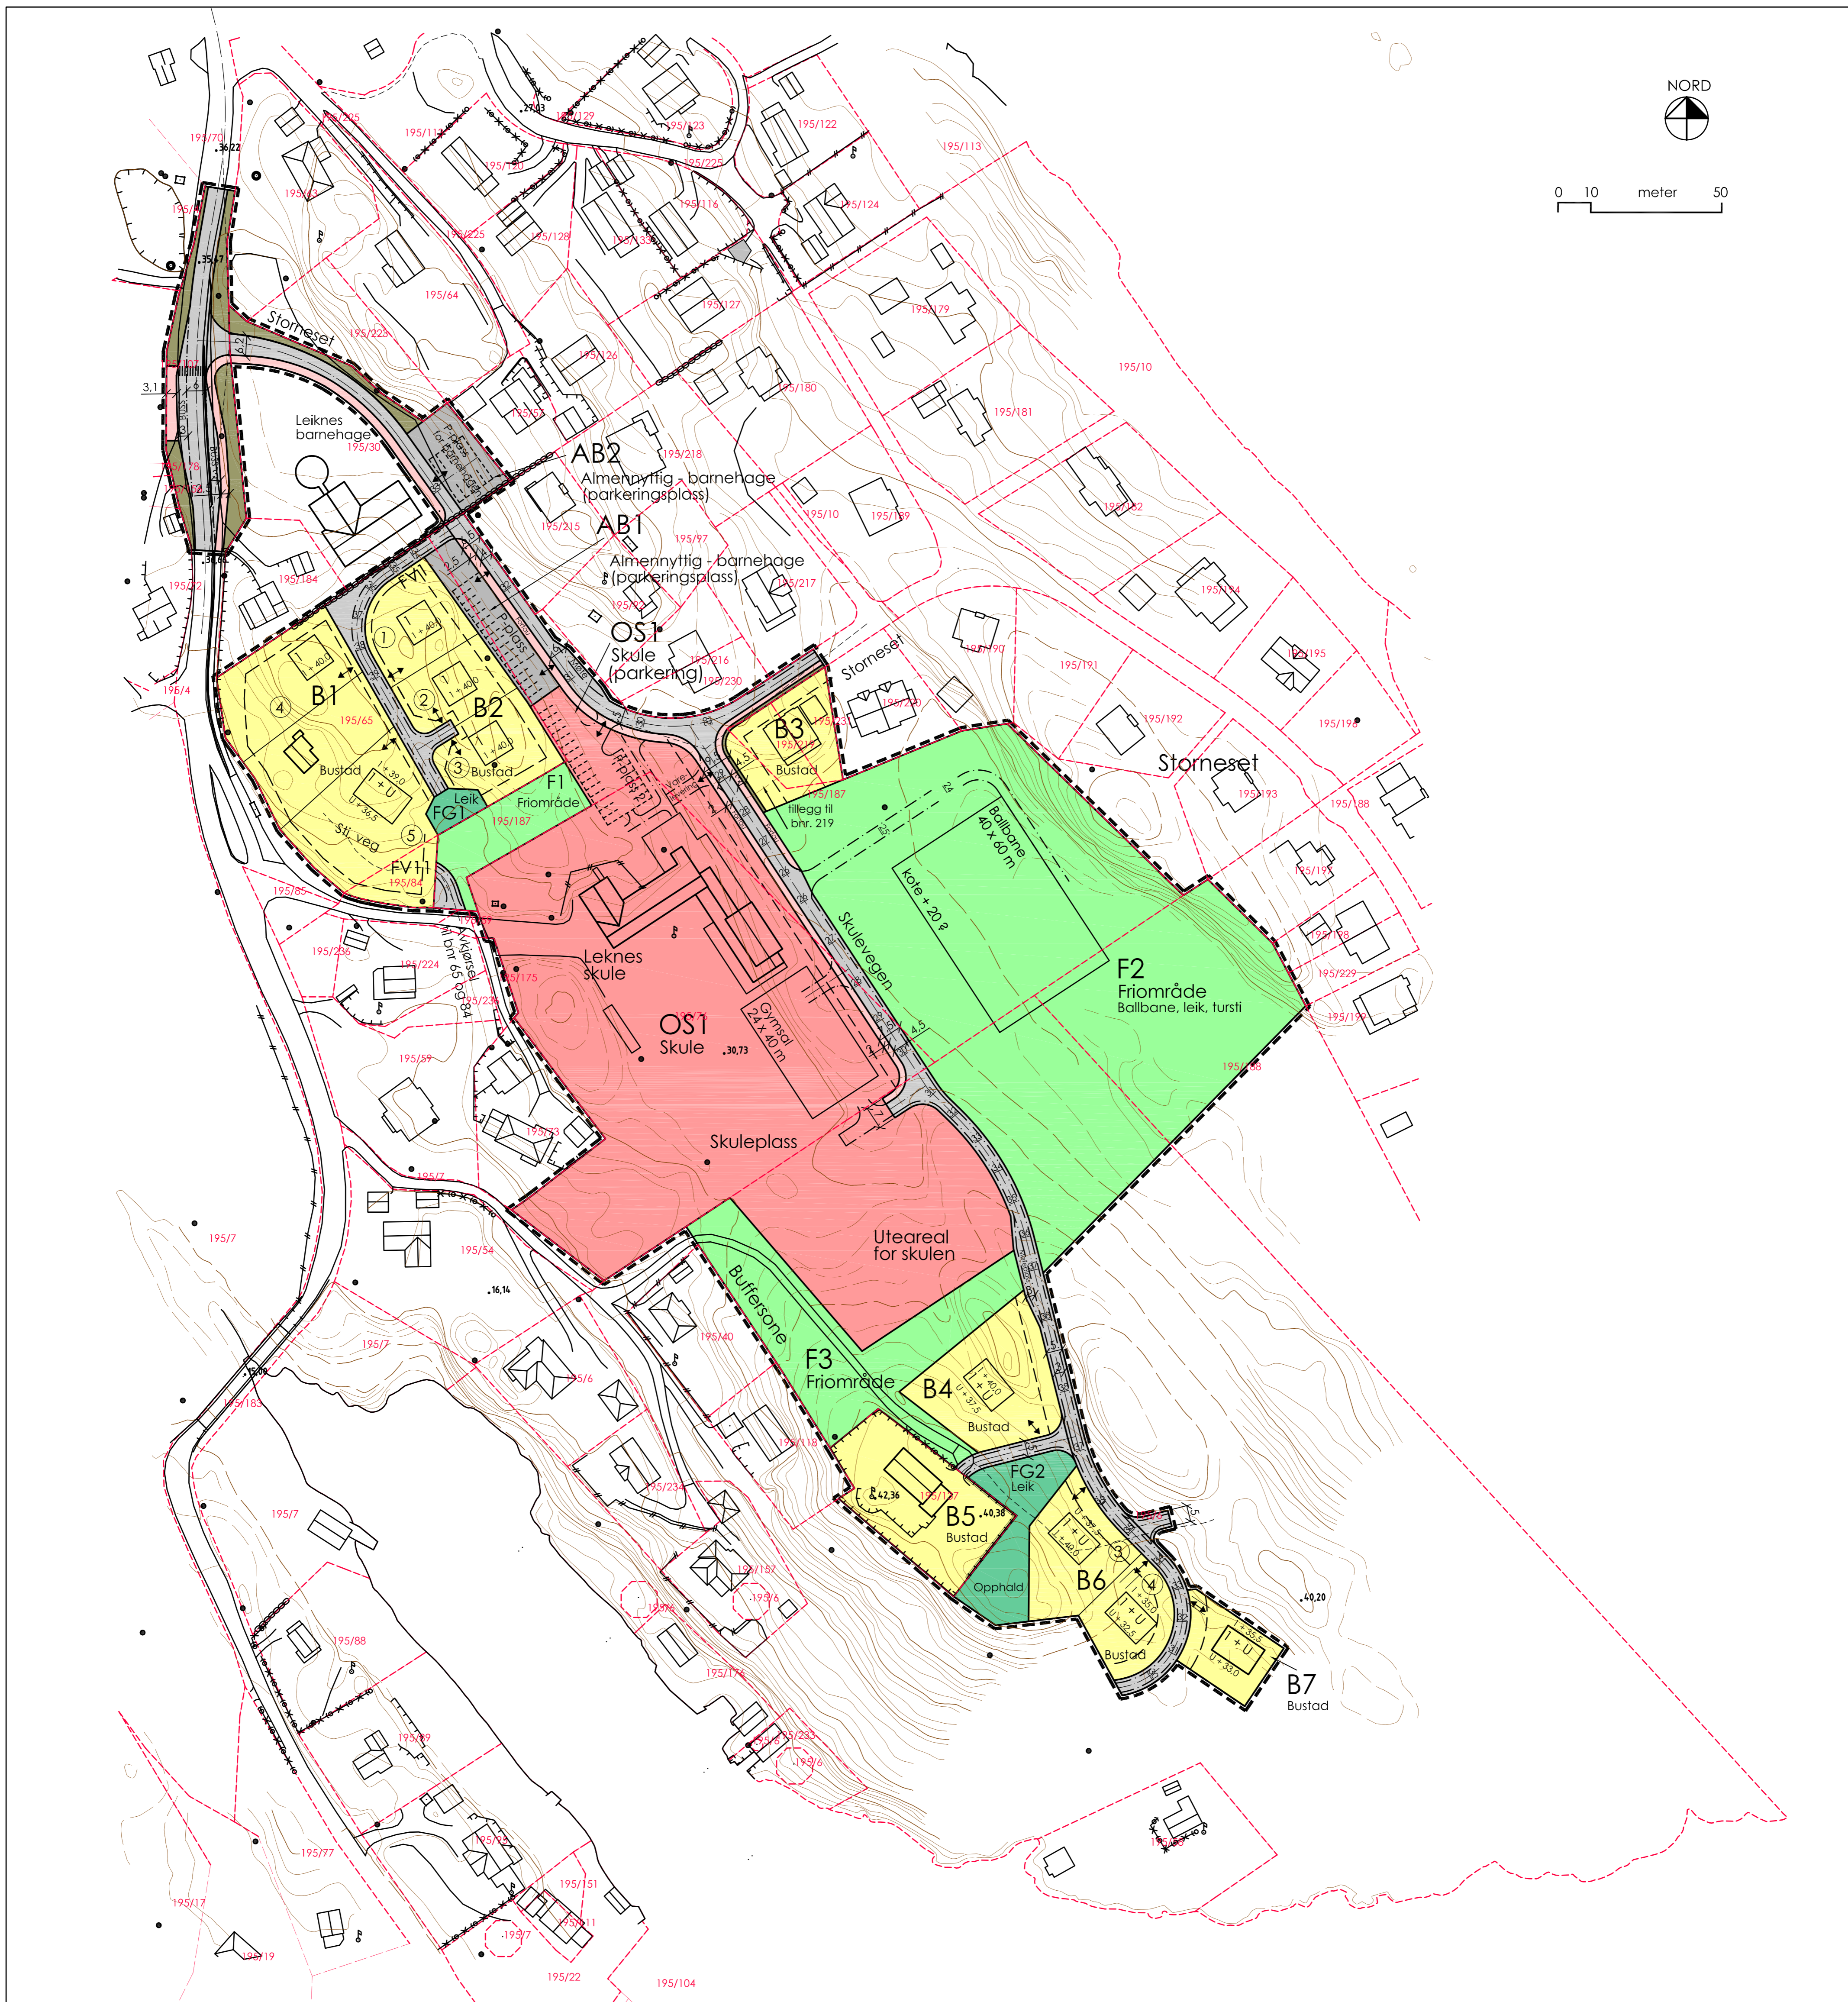

0 10 meter 50



TEIKNFORKLARING

Byningar og anlegg

- B Bustader
- OS Undervisning
- FG Leikeplass
- Samferdsel og teknisk infrastruktur
 - Kjøreveg
 - Gangveg / gangareal
 - Annan veggrunn
 - Parkering
- Grøne strukturar
 - F Friområde

Omsynssoner

- Frisiktsone langs veg
- Plangrense
- Formålsgrense
- Byggjegenre
- Planlagt tomtegrense
- Senterline veg
- Kant kjørebane
- Parkeringsfelt
- Frisiktligne
- Ekstisterende bygg som inngår i planen
- Planlagte bygg og anlegg



0 10 meter 50

LINDÅS KOMMUNE
 Reguleringsplan for
 Leiknes skule med omliggjande areal
 Gnr. 195 Leknes, del av bnr. 187 m. fl.

Mål
 Sjø målestav
 Dato - sign.

SAKSHANDSAMING
 1. gangs handsaming i planutvalet
 Offentleg ettersyn
 2. gangs handsaming i planutvalet
 Kommunestyret
 REVISJONAR :
 A : Diverse detaljar, tillegg
 B : Konvertering til PL 2008

26. 03. 2010
 01. 06. 2010

Kålas & Sønn Byggevarehandel AS
 Leiknes Barnehage AS
 Lindås kommune

Dato
 08. 03. 2010

Sist revidert
 01. 06. 2010

Siv. ing. Vidar Mjøs
 Fabrikkgaten 7B, 5059 BERGEN

Prosjekt nr. 461

Teikning nr. 12B