


- MERKNAD:**
- 1 OV til mottakskulp granittrenne
  - 2 OV til fotskraperist
  - 4 Drensrinne ø200mm, støpejernsrist D400. Med sandfang Lengde 8,0m. Topp renne = +30,6 moh - utløp = +30,0 moh.

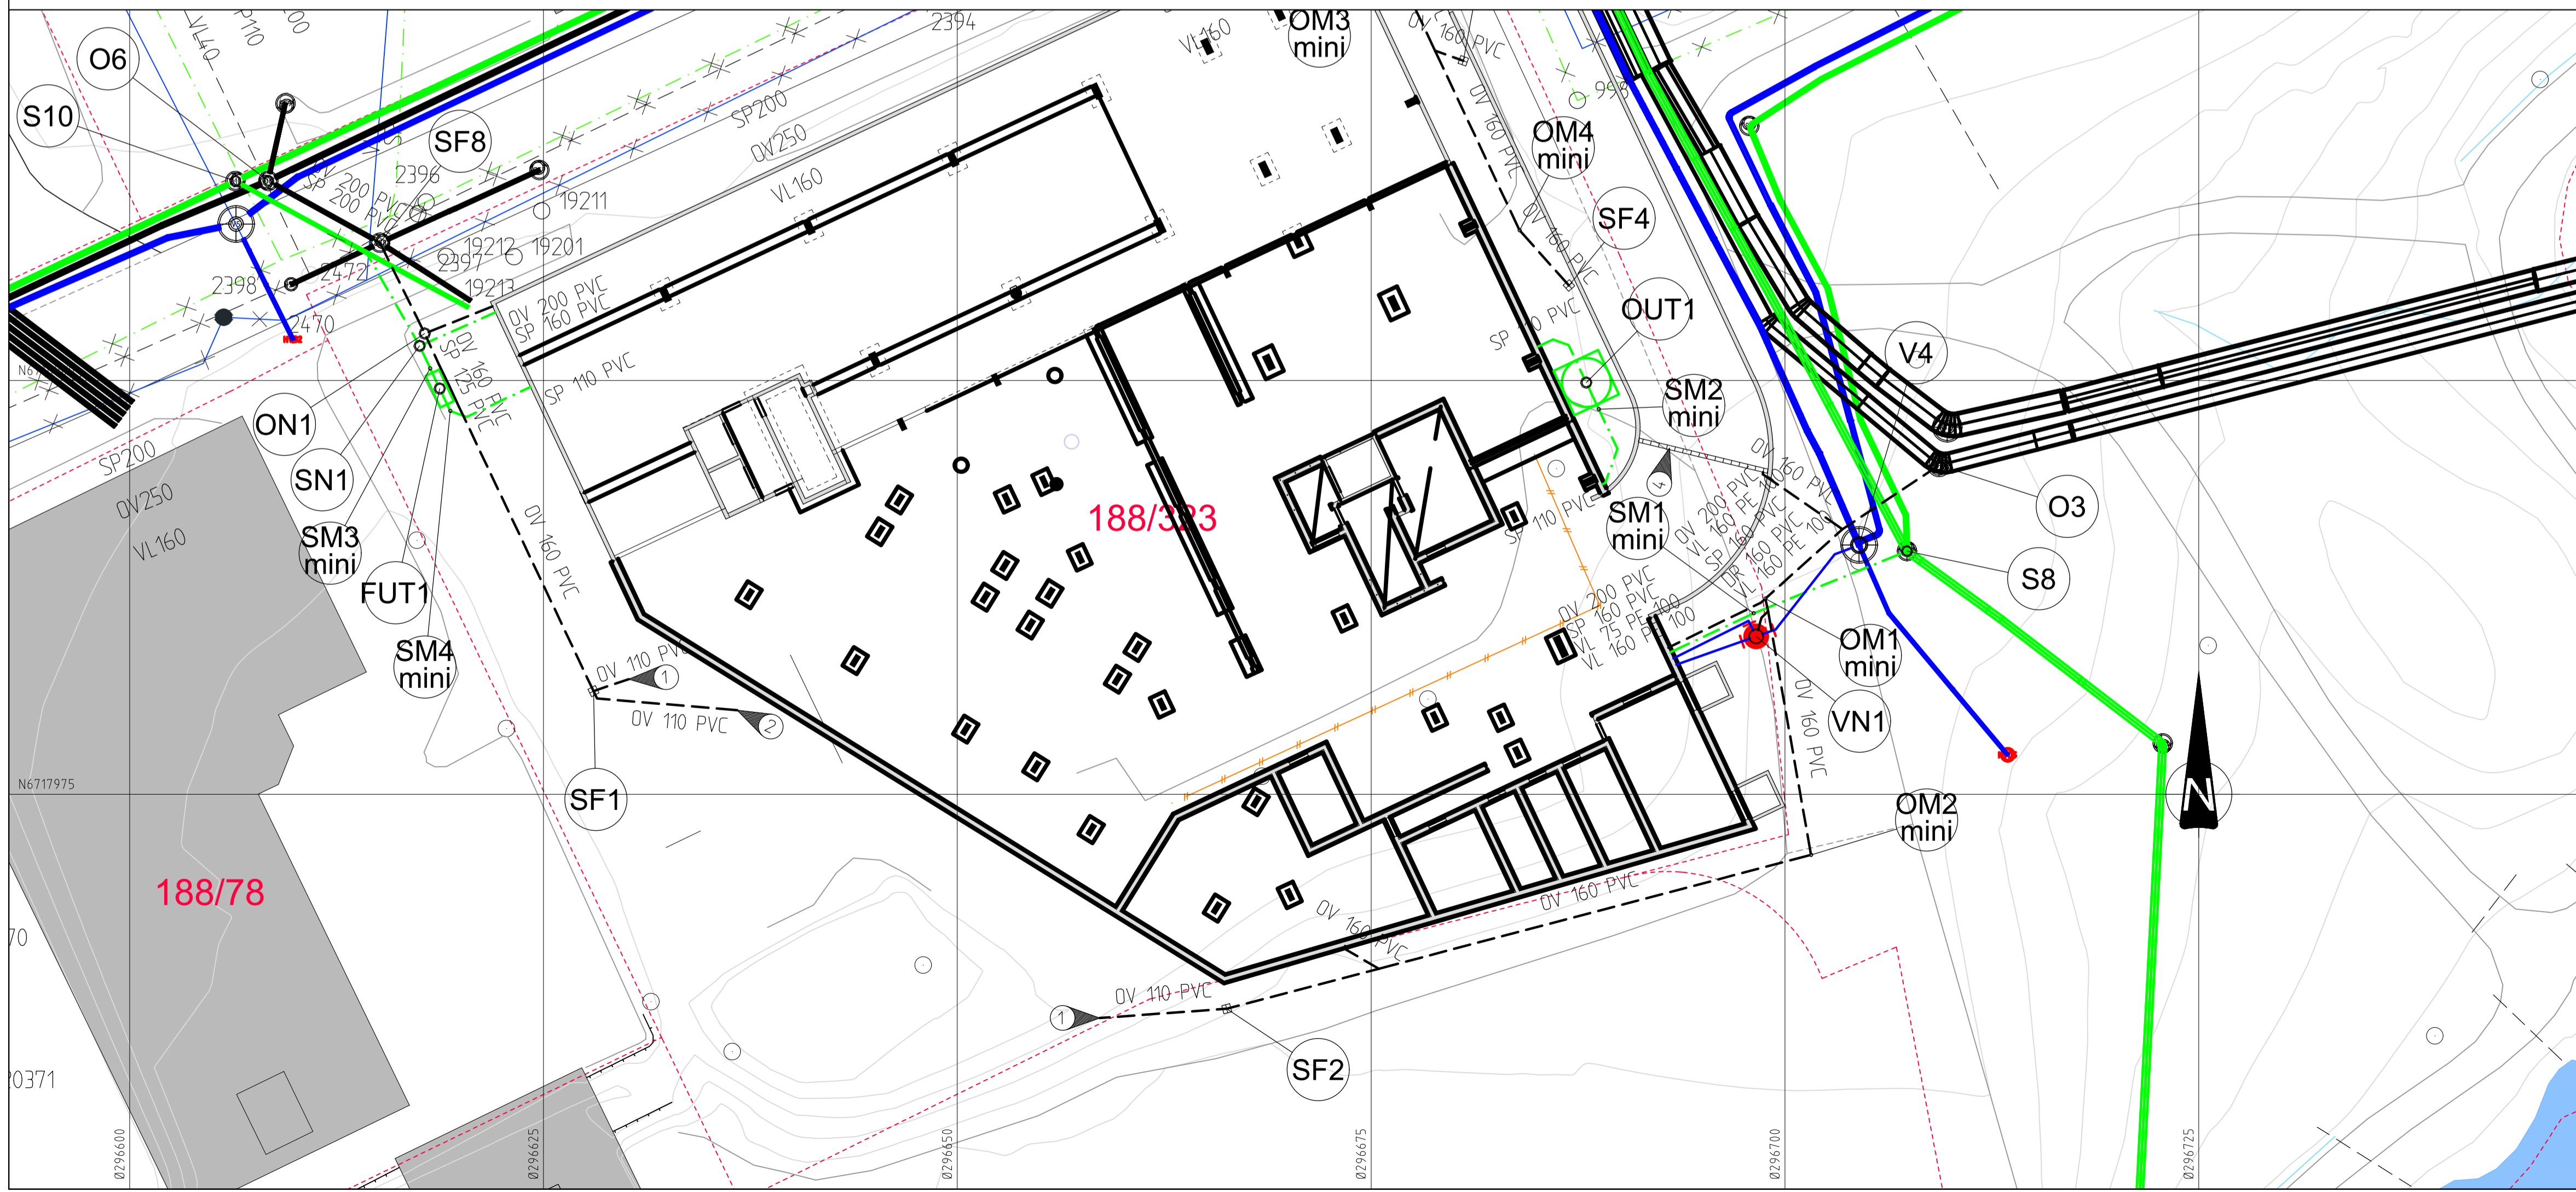

- ### TEGNFORKLARING
- | Eksisterende                                  | Prosjektert                | Prosjektert annen entrepris  |
|---|----------------------------|------------------------------|
| Vannledning (VL)                              | Spillvannsledning (SP)     | Overvannsledning (OV)        |
| Leidning utgår                                | Stakekum (SN/ON)           | Ministakekum (SM/OM mini)    |
| Vannledningskum m/brann- og stengeventil (VN) | Drensrinne                 | Sandfangskum m/ristlokk (SF) |
| Fettutskiller - NS6 (FUT)                     | Oljeutskiller - NS10 (OUT) |                              |

**ARBIDSTEGNING**

Rev.	Dato	THF	Plussing drensrinne i nedkjøringsrampe garasje. Dim. og høyde stikkled.

Oppdragsgiver: **RNH Helsehus - Consto AS**

Prosjekt: **Region Nordhordland Helsehus. Ledningsplan og profil. Vann- og spillvannsledninger.**

THF ANH THF

Dato: **03.07.2019**

Målestokk: **1:250/50**

Form: **A1**

Prosjekt: **19002**

Tegnning: **GH02**

Revisjon: **A**

haugen vva  
Kanalveien 5  
5068 Bergen  
Tlf: 55 59 82 60  
e-post: post@haugenvva.no