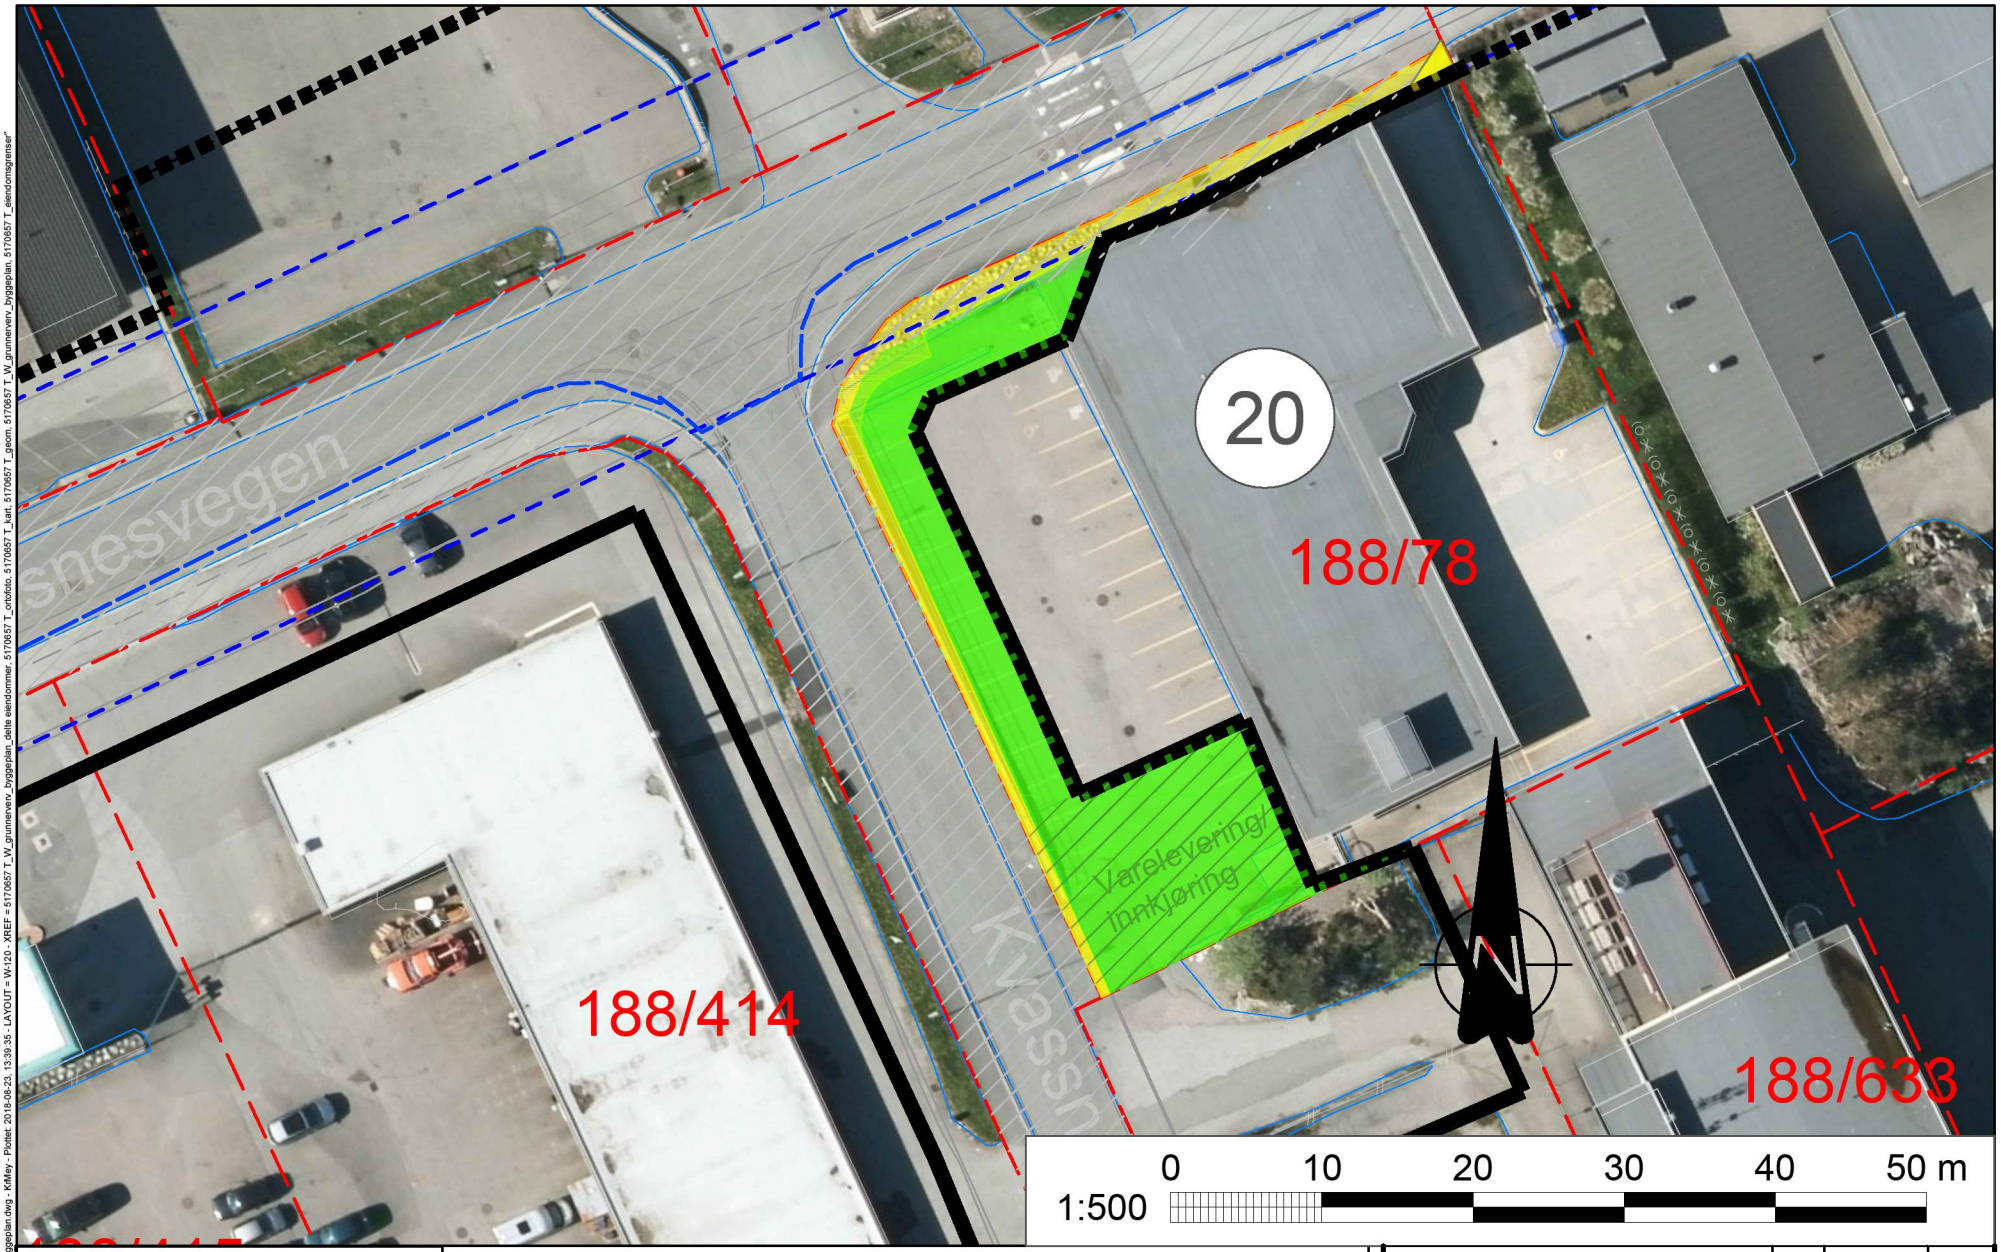

"N:\5170\05\5170657\BIM\VegArkfil\5170657 LAY_W_byggeplan.dwg - KiMey - Plottet: 2018-08-23, 13:39:35 - LAYOUT = W-120 - XREF = 5170657 T_W_grunnerverv_byggeplan_delte eiendommer, 5170657 T_ortofoto, 5170657 T_kart, 5170657 T_geom, 5170657 T_W_grunnerverv_byggeplan, 5170657 T_eiendomsgrenser"

Tegnforklaring

- Permanent erverv
- Midlertidig erverv
- Offentligveggrunn
- 188/257 Gårds-/bruksnr
- 1 Takst nr
- Eksisterende eiendomsgrense
- Eksisterende vegkanter
- Planlagt tiltak
- Nye eiendomsgrense
- Plangrense

Grunnervervsliste

Takst nr	Gnr	Bnr	Hjemmelshaver	Adresse	Permanent erverv, m^2	Midlertidig erverv, m^2
20	188	78	Kvassnesvegen 42 Eiendom AS C/O PwC Accounting AS	Postboks 177, 4662 Kristiansand S	125	360

LINDÅS KOMMUNE

Knarvik sentrum
Kvassnesvegen
Grunnervervstegning

Konkurransegrunnlag

Utarbeidet av	Kontrollert av	Godkjent av	Konsulentarkiv
DaRom	OJS	ErSte	5170657

Tegningsdato	2018-08-23
Bestiller	Lindås kommune
Produsert for	Lindås kommune
Produsert av	Norconsult AS
Prosjektnummer	99401
Prosjektfasenummer	
Arkivreferanse	
Målestokk A4-format	1:500
Koordinatsystem	UTM 32/NN2000
Tegningsnummer/ revisjonsbokstav	W-120