


Søknadsgrense Ett trinns søknad vegkryss og vannledningstrase

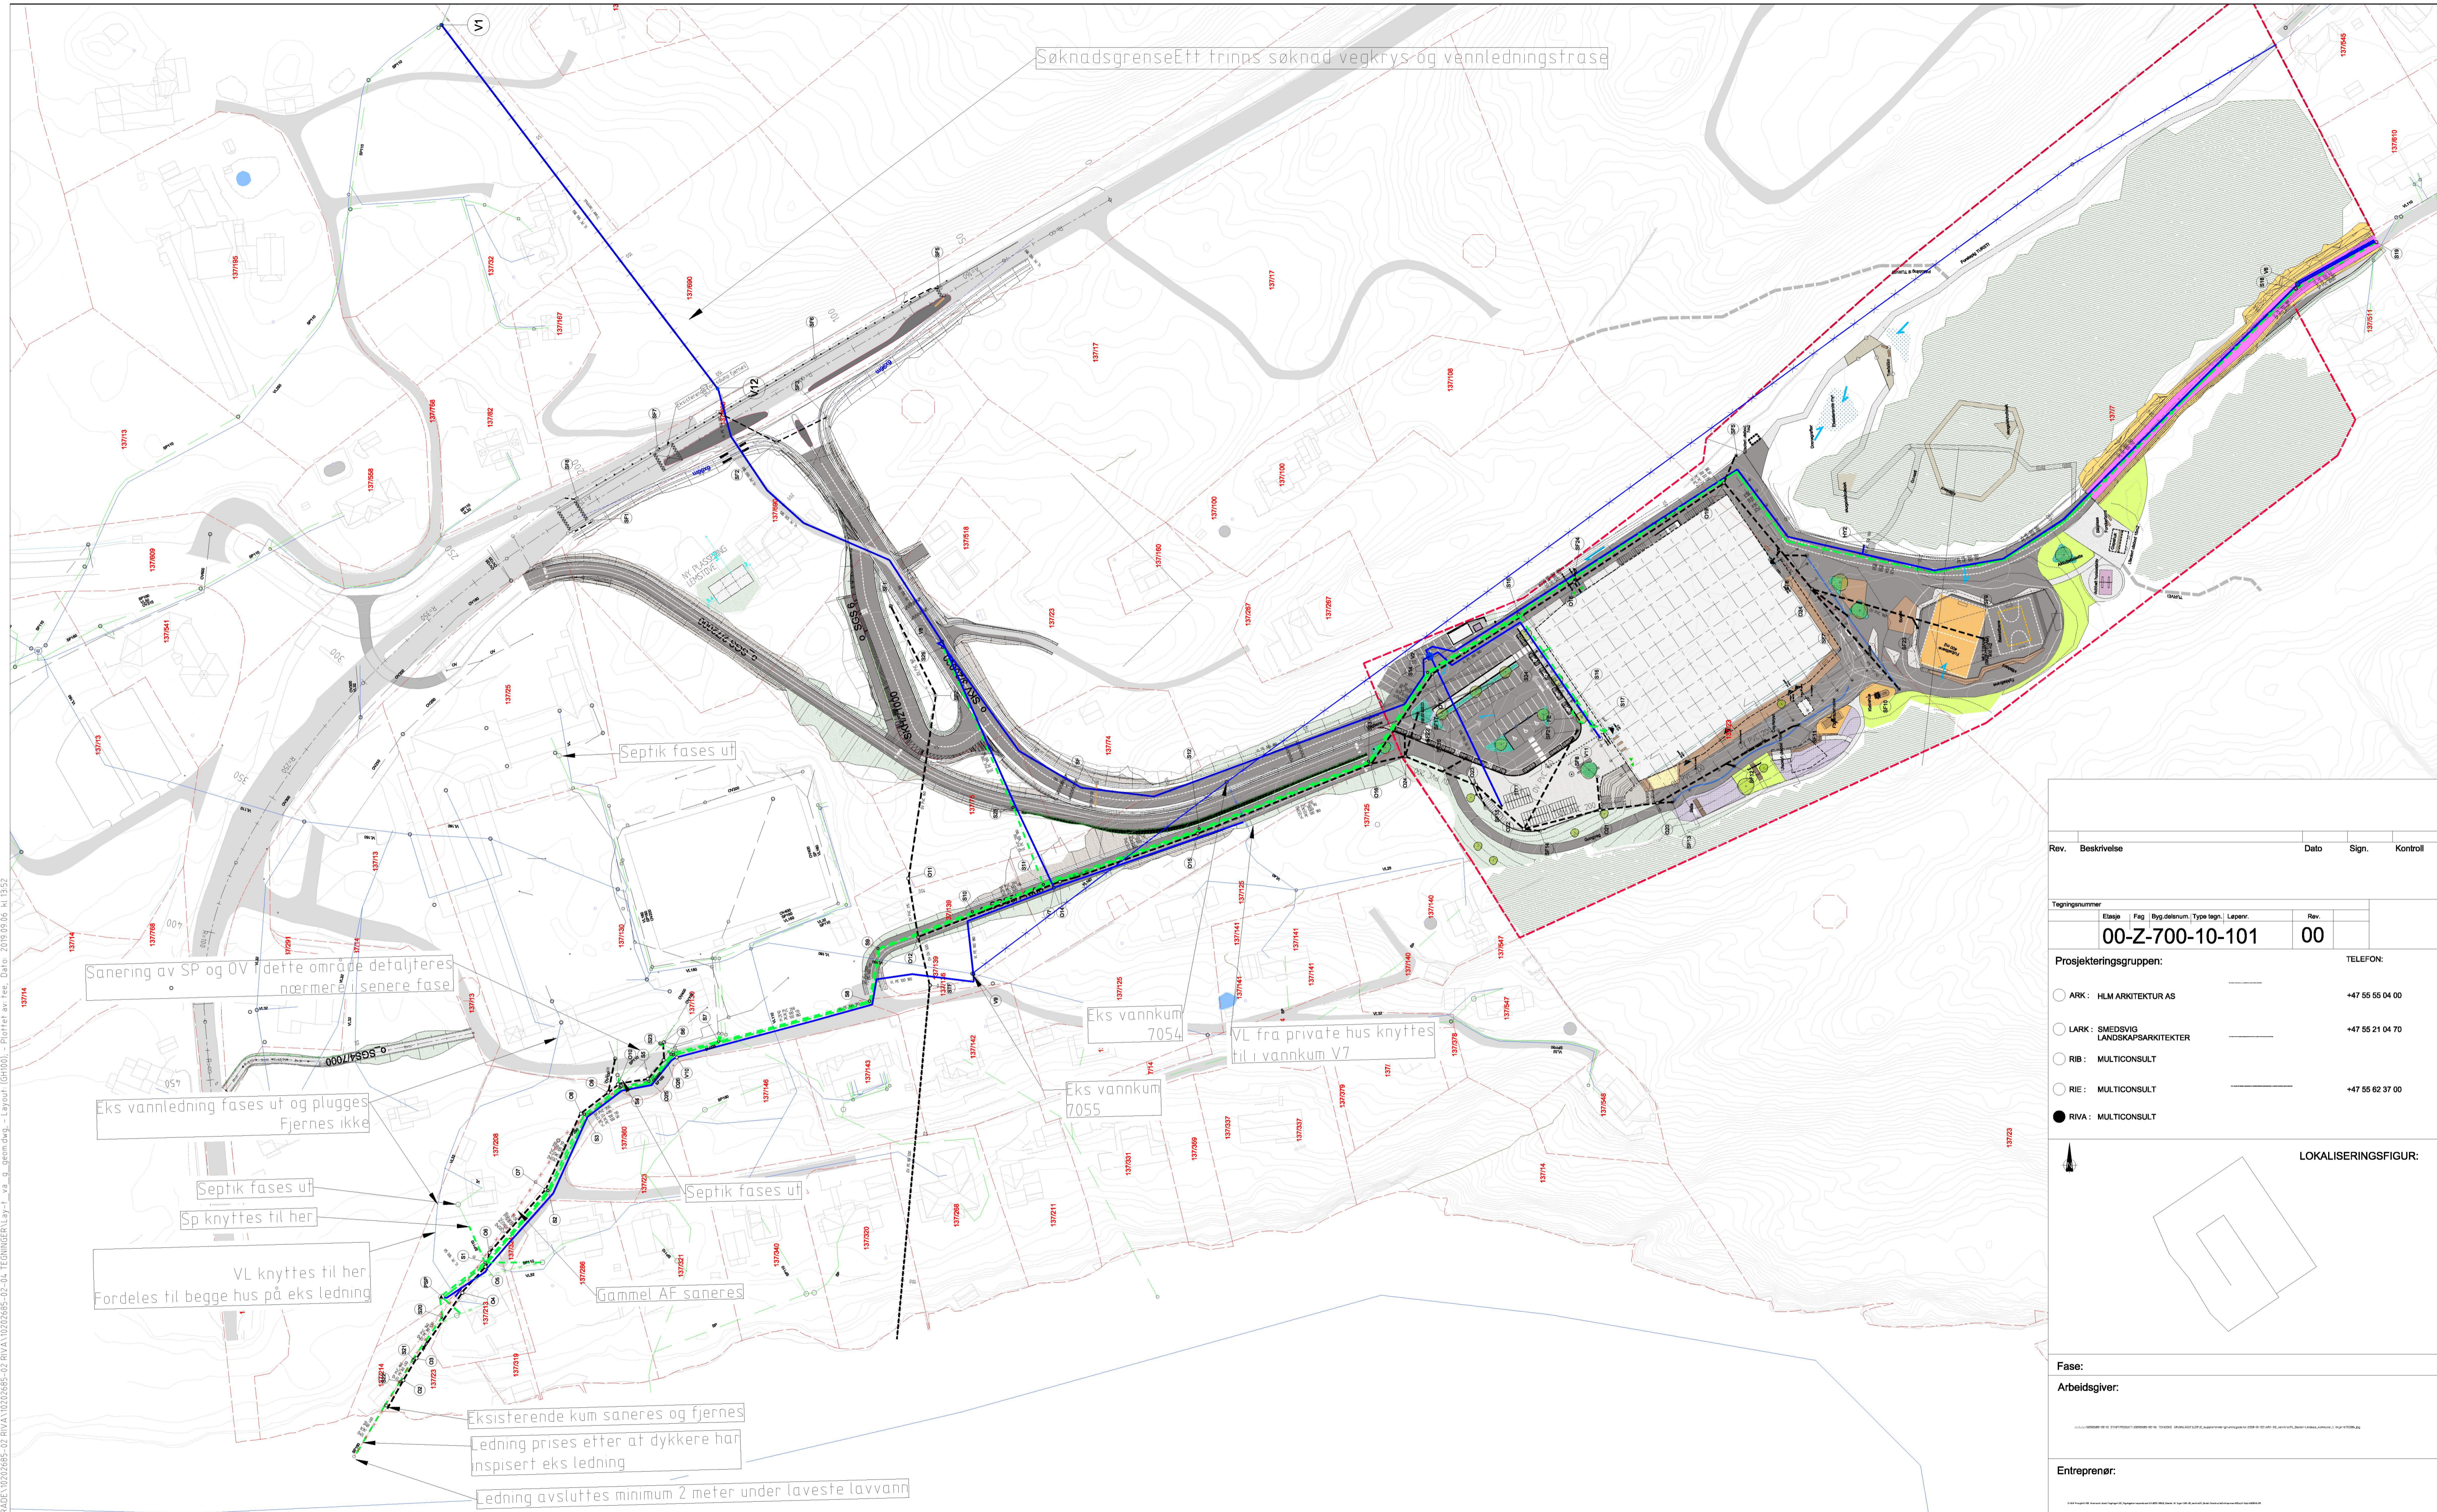

Sanering av SP og OV i dette område detaljeres nærmere i senere fase

Eks vannledning fases ut og plugges Fjernes ikke

Septik fases ut Sp knyttes til her

VL knyttes til her Fordeles til begge hus på eks ledning

Gammel AF saneres

Eksisterende kum saneres og fjernes ledning prises etter at dykkere har inspisert eks ledning

ledning avsluttes minimum 2 meter under laveste lavvann

Eks vannkum 7054 VL fra private hus knyttes til i vannkum V7

Eks vannkum 7055

01.10.2023 10:20:36F-01.10.2023 10:20:36F-02-02 ARBEIDSSOMRÅDE 10232685-02 RVA 10232685-02-04 LEIDNINGER VA-1 v. g. geom.dwg - Layout (RIB) - Plottet av Rev. Dato: 2019.09.06 kl. 13:52

0 20 40 60 80 100


<b>Ledninger</b>	<b>Eksisterende</b>	<b>Prosjektert</b>
Vannledning (VL)		
Spillvannledning (SP)		
Overvannledning (OV)		
Avløp fettedledning (AF)		
Pumpeledning spillvann (PS)		
Ledning utgår		
Drensledning		

<b>Symboler</b>												
Prosjektert kum		Pumpestasjon		Kjeftestuk/Sandfang		Sandfang						
Prosjektert sluk		Bekkeinntak		Ristsluk		Hjelpestuk						
Eksisterende kum		Slamavskiller		Kupperist		Pumpestasjon						
Hydrant		Fordrøyningsmagasin		Vannkum		Fettutskiller						
Kran		Overløp		Overvannskum								
Vannkum med brannventil		Entreprisegrense		Spillvannskum								

Rev.	Beskrivelse	Dato	Sign.	Kontroll
------	-------------	------	-------	----------

Tegningsnummer	Etasje	Fag	Bygdelenum.	Type tegn.	Lappnr.	Rev.
00-Z-700-10-101						00

Prosjekteringsgruppen:		TELEFON:
<input type="radio"/> ARK: HLM ARKITEKTUR AS		+47 55 55 04 00
<input type="radio"/> LARK: SMEDSVIG LANDSKAPSRKITEKTER		+47 55 21 04 70
<input type="radio"/> RIB: MULTICONSULT		
<input type="radio"/> RIE: MULTICONSULT		+47 55 62 37 00
<input checked="" type="radio"/> RIVA: MULTICONSULT		

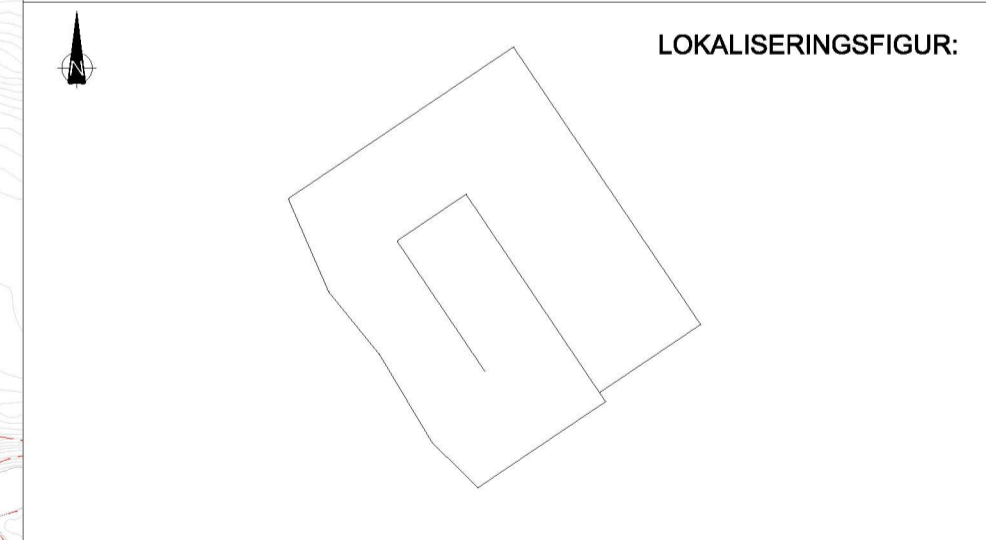

Fase:  
Arbeidsgiver:  
© 2019 Multiconsult AS. Alle rettigheter reservert. Dette er en utkasttegning og skal ikke benyttes uten tillatelse fra Multiconsult AS.

Entreprenør:

<b>Titel:</b>		Oppdraget
<b>Alversund Skole</b>		TAO
<b>Oversiktsplan</b>		Kontroll prosjekt
<b>VA-ledninger</b>		Sign. ID
Tegningsnummer		Rev.
00-Z-700-10-101		00
Dato: 10.05/2019		Skala: 1 : 1000
Kontroll utførende:		Sign. Kontroll