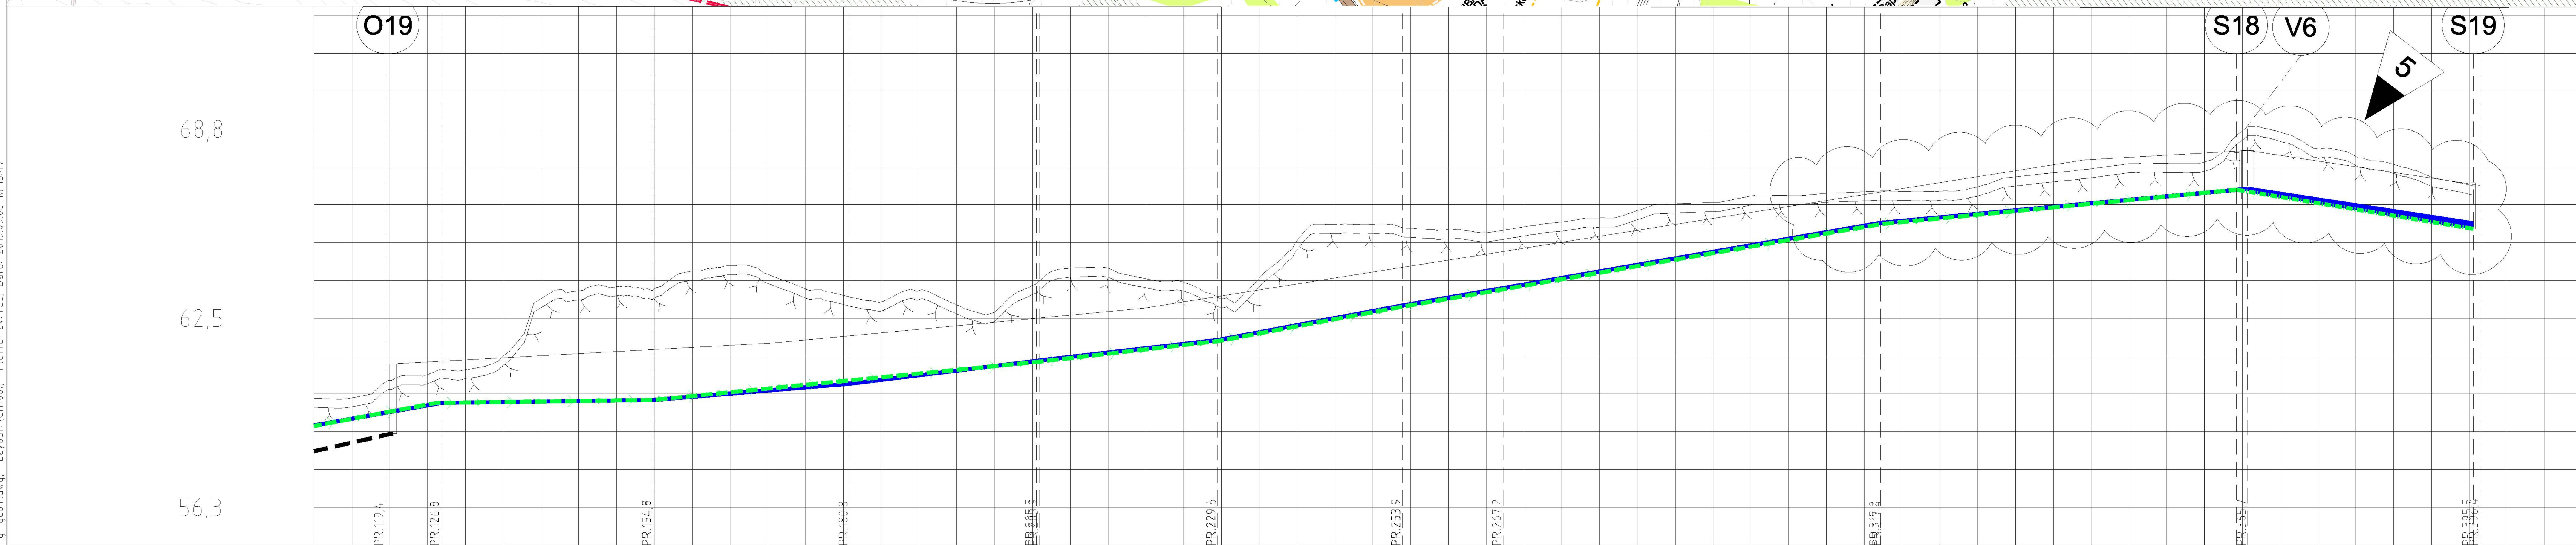

PROFIL NR		110	135	160	185	210	235	260	285	310	335	360	385
Grunneier													
Markslag													
Grunnforhold													
TERRENG H./TOPP VEGDEKKE		59,85											66,94 66,89

Hor.vinkelpunktavstand i m		119,4	7,4	28,0	50,7	24,0	24,3	63,6	78,1	0,9

Vannledning									
Kumavstand i m	117,4	28,1	26,0	25,1	23,5	24,5	63,2	48,6	29,8
Fall i ‰	44,2	3,5	20,7	30,7	28,7	46,8	43,2	23,2	-38,2
Kote utv. topp	58,96 / 59,70	59,80	60,34	61,10	61,78	62,92	65,65	66,78	66,72 / 65,60
Type og dim	180PE 100 SDR 11				180PE 100 SDR 11				180PE 100 SDR 11

Spillvannsledning	
Kumavstand i m	31,3
Fall i ‰	-41,3
Kote innv. bunn	66,75 / 65,45
Type og dim	200PVC SN8

Pumpeledning spillvann								
Kumavstand i m	85,1	28,6	50,8	23,9	24,3	13,4	50,0	47,0
Fall i ‰	47,0	3,6	24,7	28,7	46,3	42,8	43,1	24,2
Kote utv. topp	59,70	59,80	61,06	61,74	62,88	63,45	65,61	66,75
Type og dim				110PE 100 SDR 11				

Ledninger	Eksisterende	Prosjektert
Vannledning (VL)		
Spillvannsledning (SP)		
Overvannsledning (OV)		
Avløp fellesledning (AF)		
Pumpeledning spillvann (PS)		
Ledning utgår		
Ledning i borehull		

Symboler

Prosjektert kum	Pumpestasjon	Kjeftesluk	Sandfang (SF)
Prosjektert sluk	Bekkeinntak	Ristsluk	Hjelpesluk (HS)
Eksisterende kum	Slamavskiller	Kuppelrist	Pumpestasjon (PS)
Hydrant	Fordrøyningsmagasin	Vannkum (VK)	Fettutskiller (FE)
Kran	Overløp	Overvannskum (OK)	
Vannkum med brannventil	Entreprisegrense	Spillvannskum (SK)	

Rev.	Beskrivelse	Dato	Tegn.	Kontr.	Godkj.
5	Justert V6/S18 pga ny utforming på veg.	06.09.2019	TEE	TEE	TAO
4	Lagt til vannkum V6 i plan- og profil	21.08.2019	TEE	TEE	TAO
3	Flyttet VA-trase nærmere skolenbygg. Flyttet taknedløp i sør. Endret lengdeprofilet.	13.06.2019	TEE	TEE	TAO
2	V3 utgår. v2 endret funksjon.	23.05.2019	TEE	TEE	TAO
1	V6 utgår. Også fjernet lavtrykksledning til Buheim. Justert HY2 til mer enn 25 m fra fasade	07.05.2019	TEE	TEE	TAO

Rev.	Beskrivelse	Dato	Sign.	Kontroll

Tegningsnummer

Etasje	Fag	Byg.delsnum.	Type tegn.	Løpenr.	Rev.
00-Z-700-10-106					05

Prosjekteringsgruppen:

		TELEFON:
ARK :	HLM ARKITEKTUR AS	+47 55 55 04 00
LARK :	SMEDSVIG LANDSKAPSARKITEKTER	+47 55 21 04 70
RIB :	MULTICONSULT	
RIE :	MULTICONSULT	+47 55 62 37 00
RIVA :	MULTICONSULT	

LOKALISERINGSFIGUR:

Fase:

Arbeidsgiver:

Entreprenør:

Tittel:

Alversund Skole

Plan og lengdeprofil

Godkjent: TAO
Kontroll prosjekt. Sign.: ID Kontroll: TE
Filnavn: xxx
Dato: 25/01/2009
Målestokk: 1 : 500
Kontroll uttførende. Sign. Kontroll

Tegningsnummer

Etasje	Fag	Byg.delsnum.	Type tegn.	Løpenr.	Rev.
00-Z-700-10-106					05

O:\010202\10202685-02\10202685-02-03 ARBEIDSOMRÅDE\10202685-02 RIVA\10202685-02 RIVA\10202685-02-04 TEGNINGER\Lay-t_va_g_geom.dwg; - Layout: (GH106); - Plottet av: tee, Dato: 2019.09.06 kl 13:47