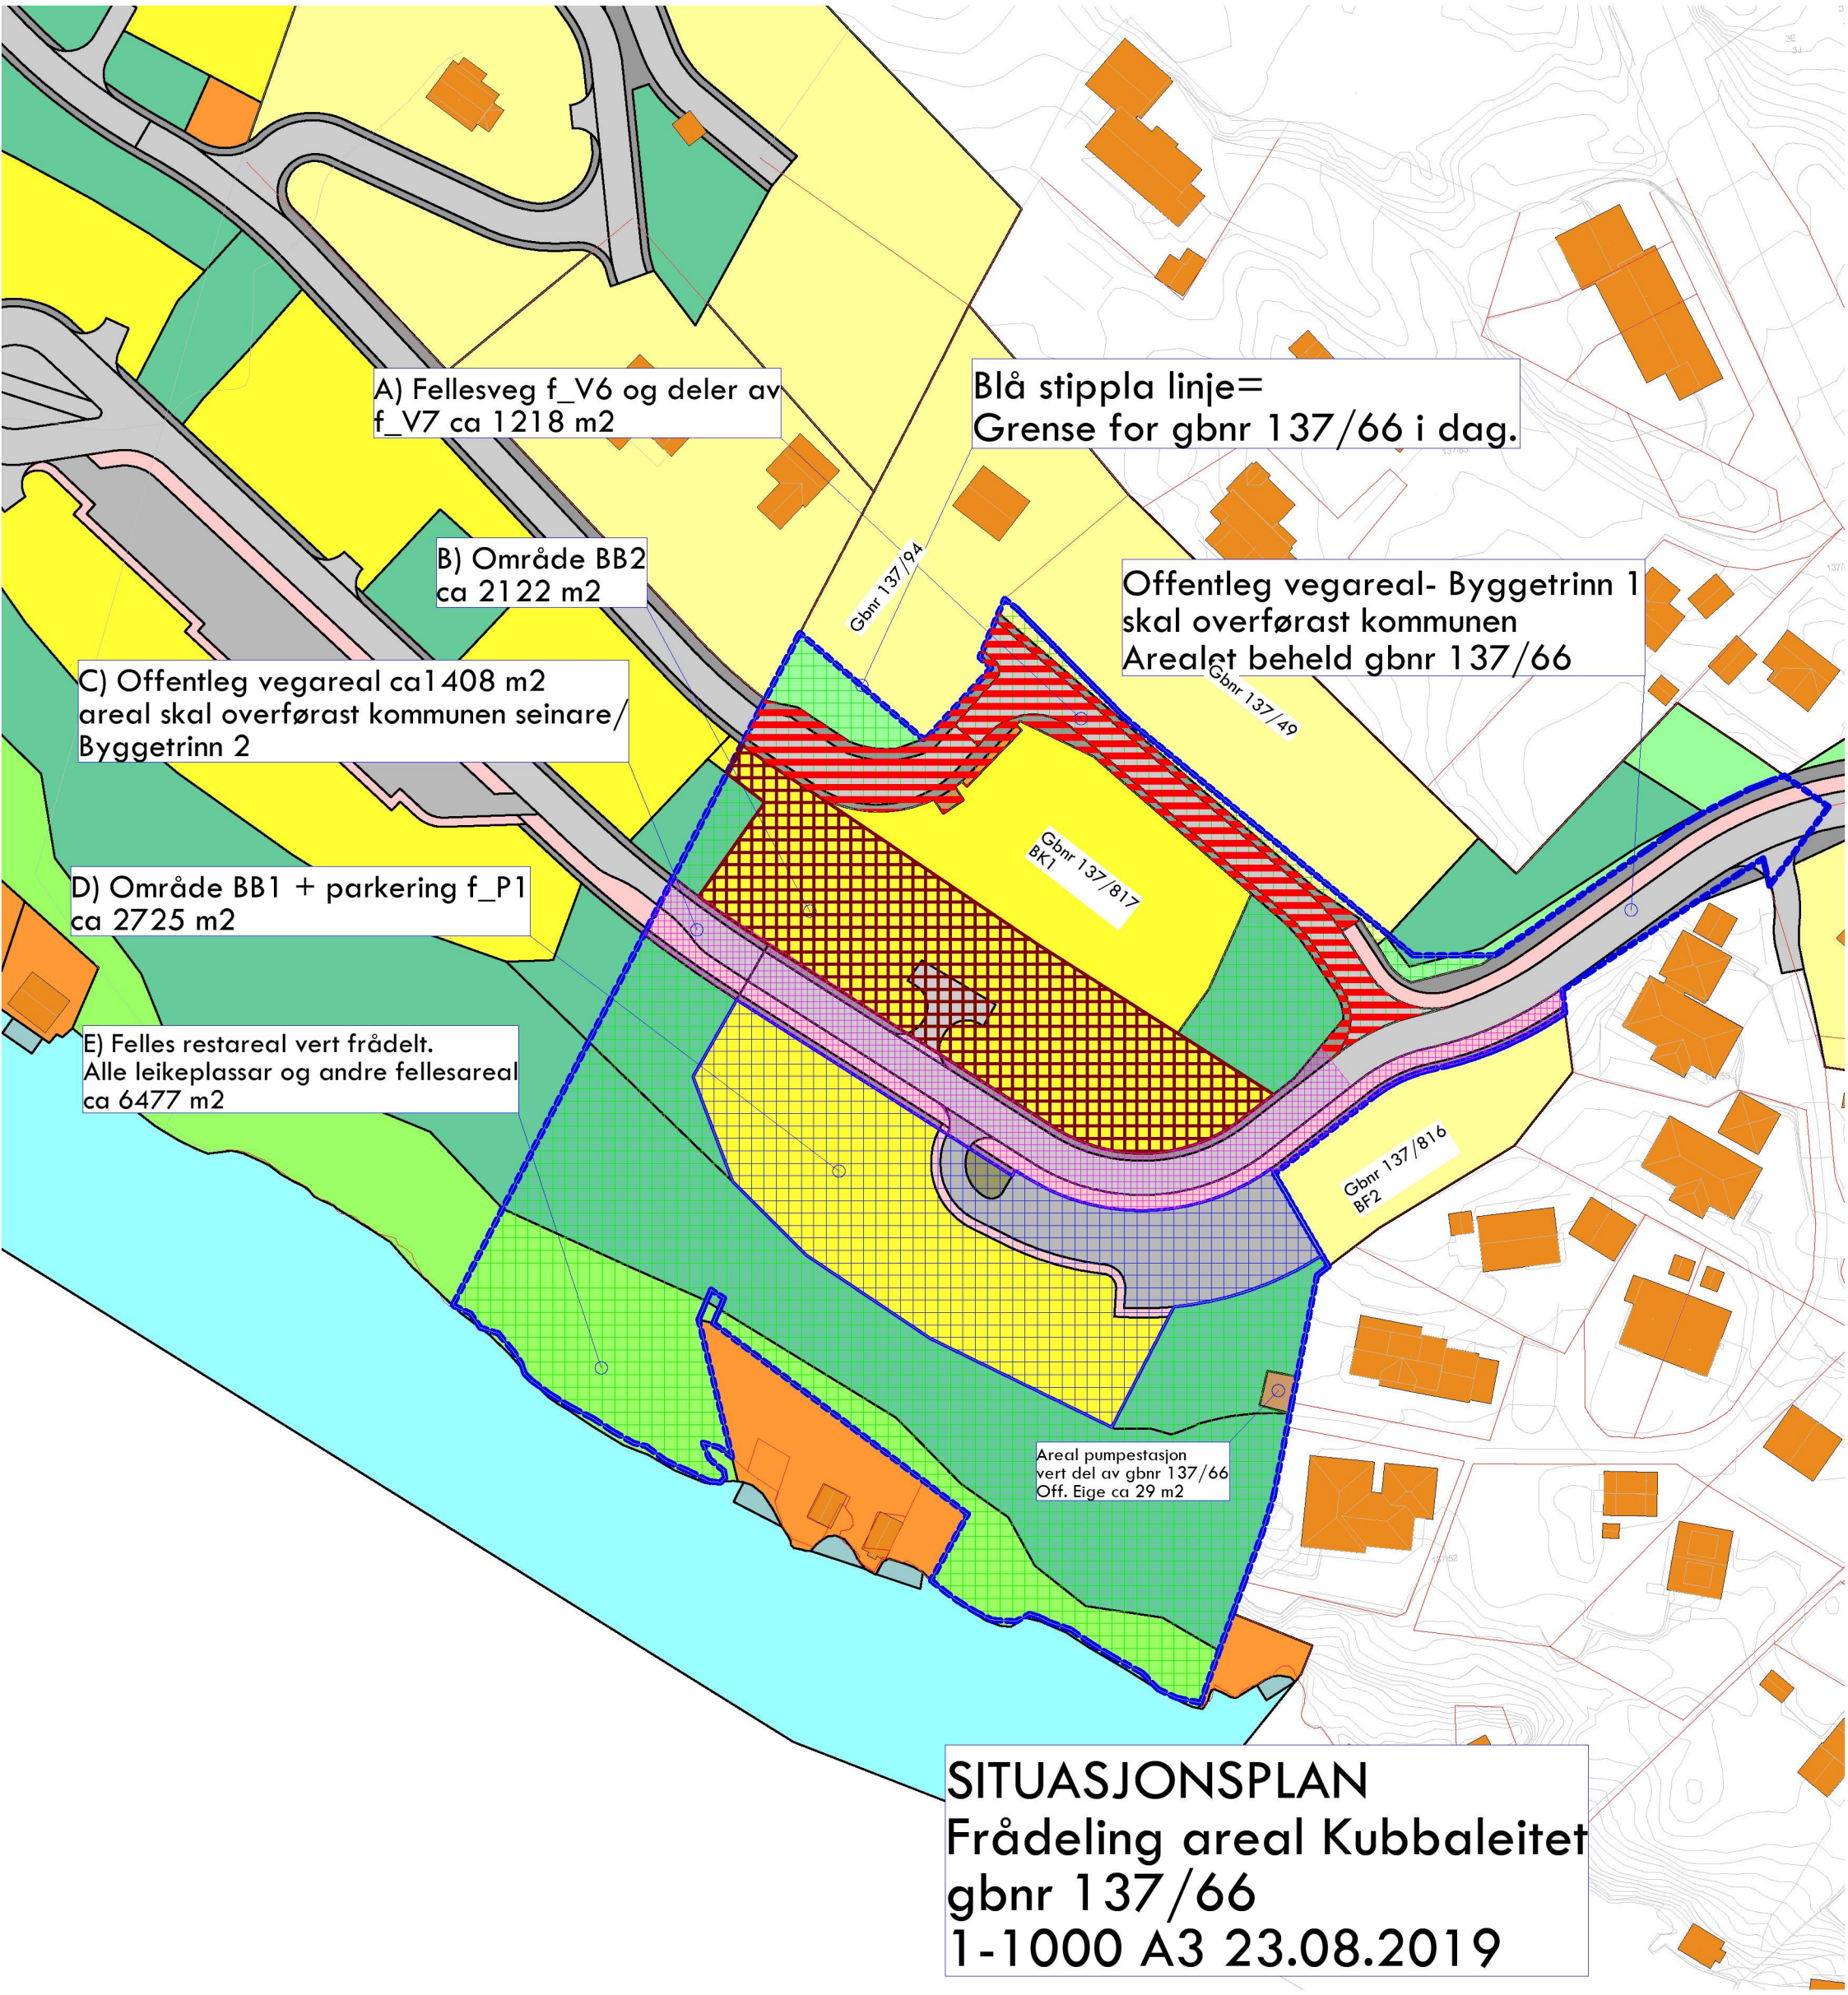
A) Fellesveg f_V6 og deler av f_V7 ca 1218 m2
Blå stippla linje=
Grense for gbnr 137/66 i dag.
B) Område BB2
ca 2122 m2
Gbnr 137/94
Offentleg vegareal- Byggetrinn 1
skal overførast kommunen
Arealet beheld gbnr 137/66
C) Offentleg vegareal ca1408 m2
areal skal overførast kommunen seinare/
Byggetrinn 2
Gbnr 137/49
Gbnr 137/817
BK1
D) Område BB1 + parkering f_P1
ca 2725 m2
E) Felles restareal vert frådelt.
Alle leikeplassar og andre fellesareal
ca 6477 m2
Gbnr 137/816
BF2
Areal pumpestasjon
vert del av gbnr 137/66
Off. Eige ca 29 m2
SITUASJONSPLAN
Frådeling areal Kubbaleitet
gbnr 137/66
1-1000 A3 23.08.2019