



Trase nord

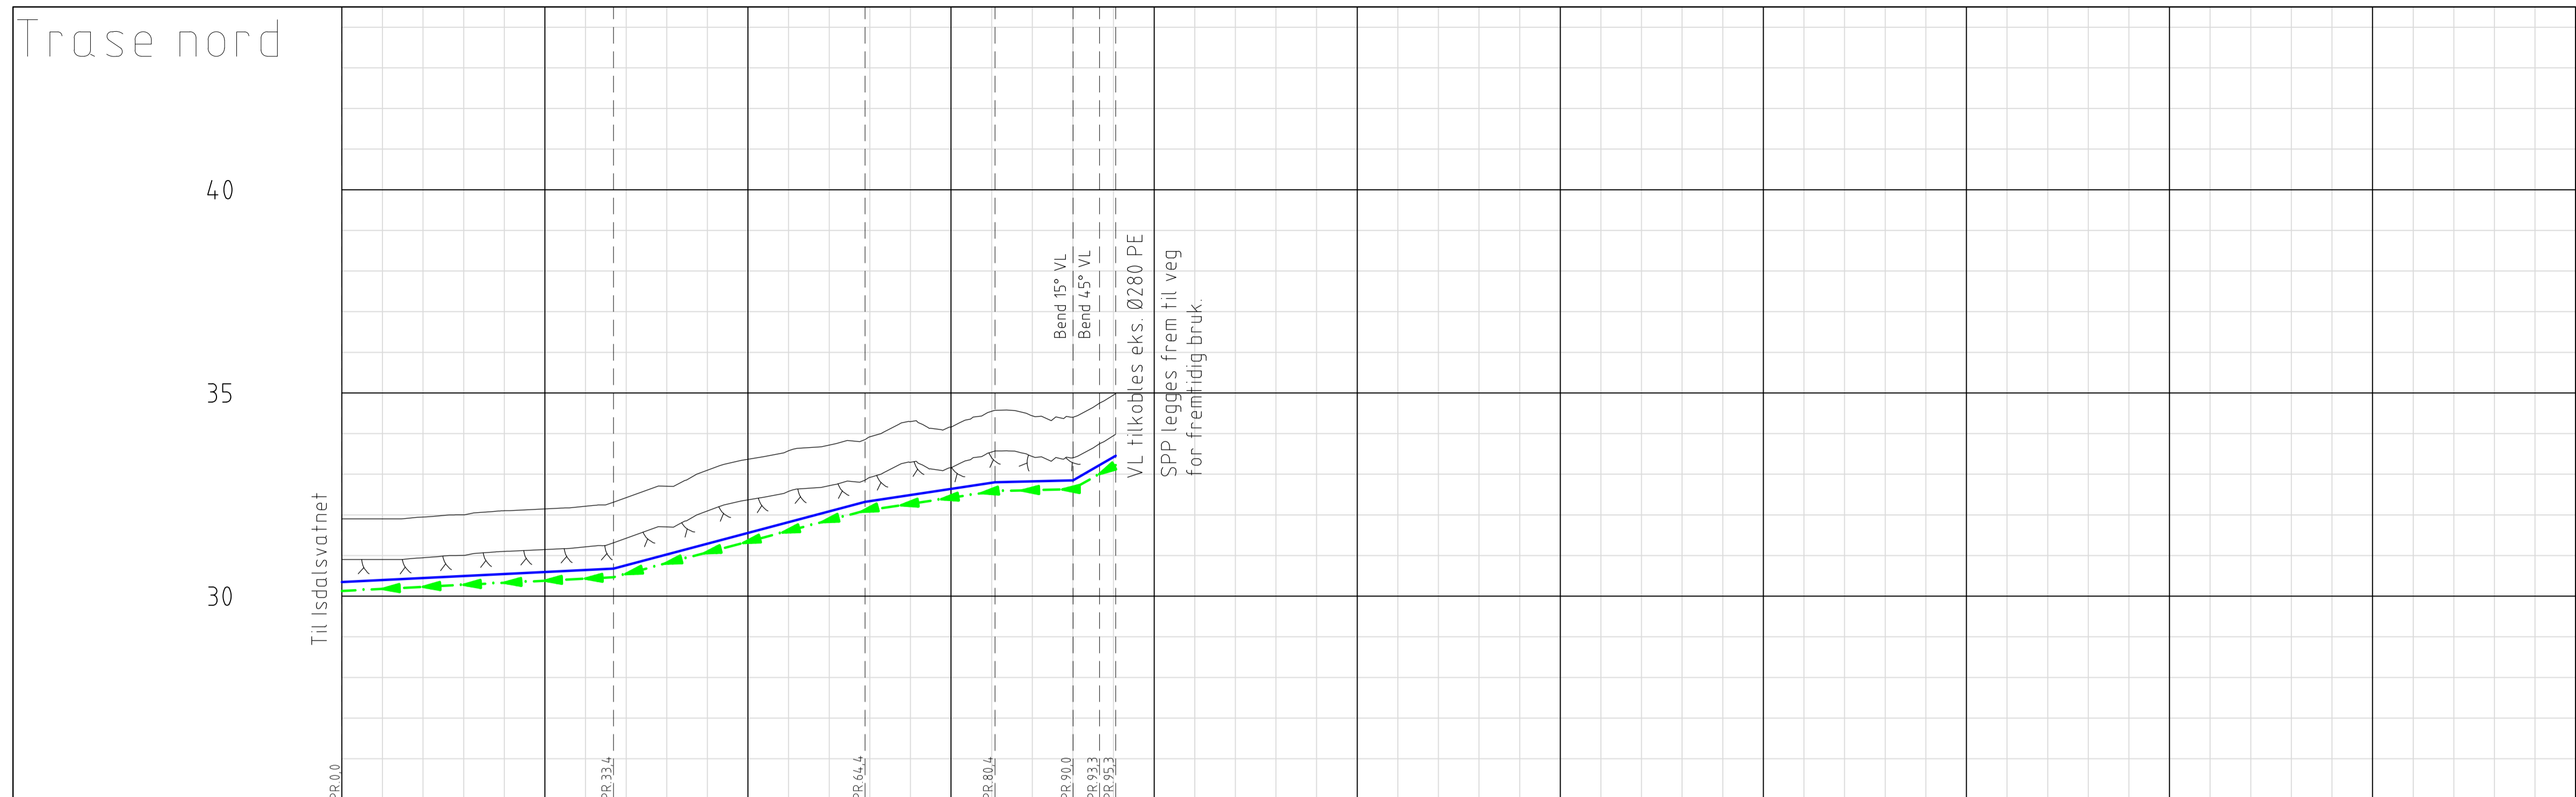

PROFIL NR	0	25	50	75	100	125	150	175	200	225	250	275									
Grunneier	Vann 185/4																				
Markslag	Vann																				
Grunnforhold	Vann																				
TERRENG H./TOPP VEGDEKKE	31.90	31.90	31.95	32.00	32.10	32.15	32.21	32.23	32.27	33.00	33.37	33.58	33.72	33.92	34.29	34.16	34.55	34.44	34.70	34.98	
Hor. vinkelpunktavstand i m			33.4		31.0		16.0		9.6	32.2		16.0		9.6	32.2		5.0		115.7	115.7	33.46
Vannledning	Kumavstand i m		33.4		31.0		16.0		9.6	32.2		16.0		9.6	32.2		5.0		115.7	115.7	33.46
	Fall i ‰		10.0		53.0		30.0		5.0	115.7		29.9		5.0	115.7		29.9		16.5	16.5	33.46
	Kote utv. topp	30.35		30.68		32.32		32.80		32.85		33.22		33.22	33.46		33.22		33.22	33.46	33.46
Type og dim	280PE 100 SDR 11																				
Pumpeledning spillvann	Kumavstand i m		33.4		31.0		15.9		9.5	32.2		15.9		9.5	32.2		5.0		115.7	115.7	33.46
	Fall i ‰		10.0		53.0		29.9		5.0	115.7		29.9		5.0	115.7		29.9		16.5	16.5	33.46
	Kote utv. topp	30.13		30.46		32.11		32.58		32.63		32.99		32.99	33.23		32.99		32.99	33.23	33.23
Type og dim	63PE 100 SDR 17																				

Merknad

- 6 Reetablering av bekk langs ledningsgrøft
- 7 Lokalisering og frigraving av eks. Ø280mm PE vannledning og tilkobling av prosjektert Ø280mm PE100 vannledning. Ø63mm spillvann pumpeledning legges frem til veg ved ventilhus for fremtidig bruk.

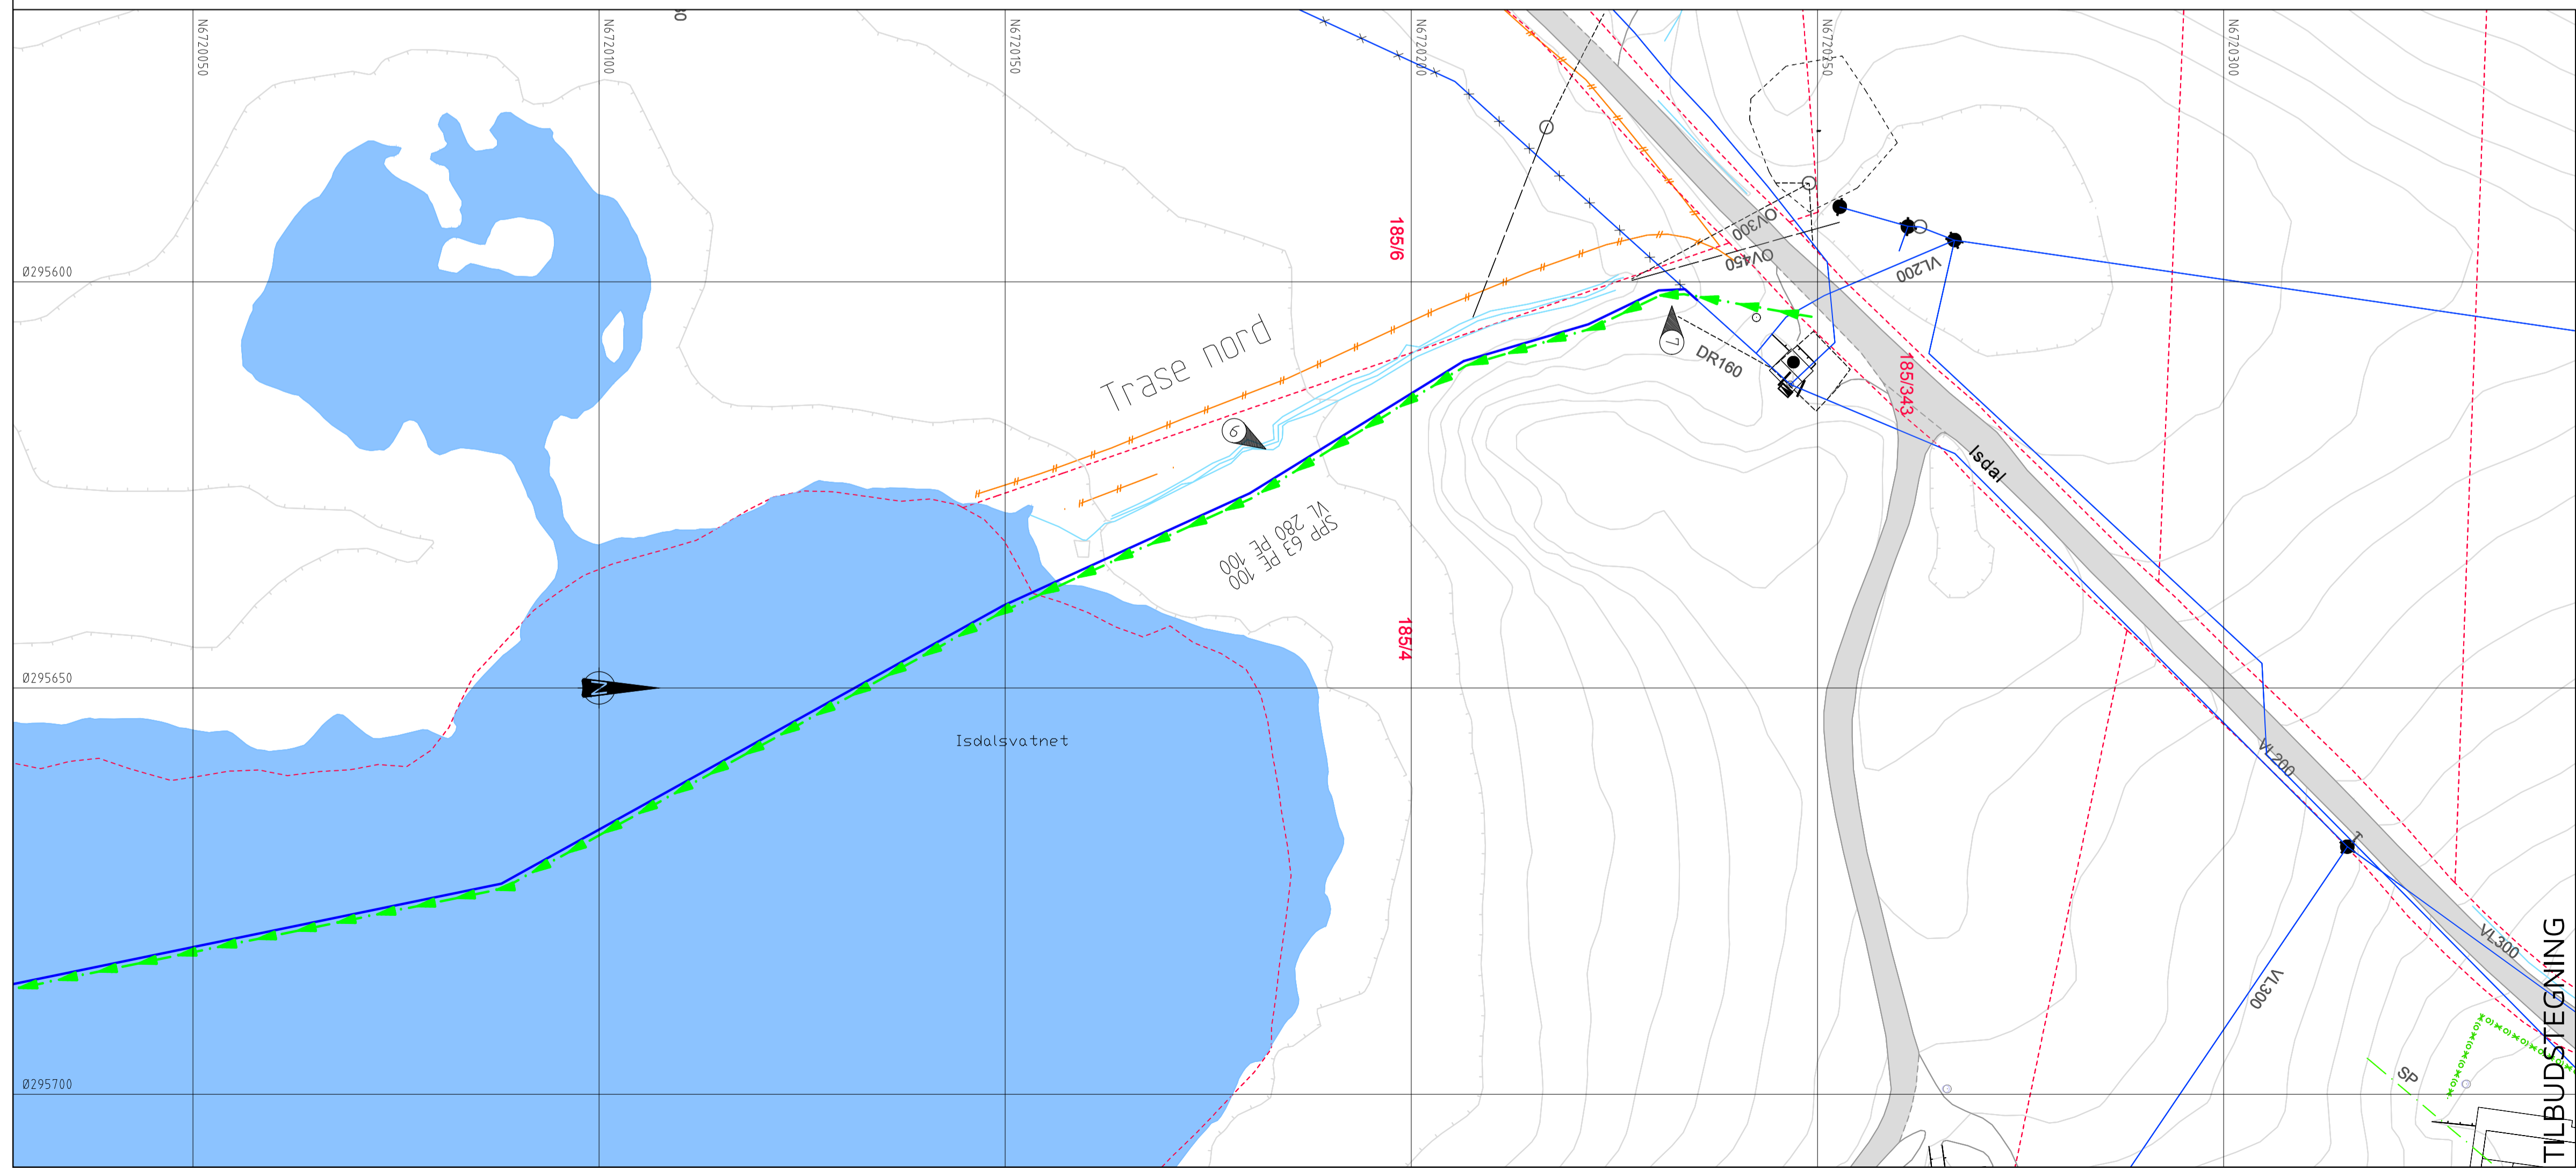

TEGNFORKLARING

- | | | | |
|--|--|--|-------------|
| — | Vannledning (VL) | — | Prosjektert |
| - - - | Spillvannsledning | | |
| - - - | Overvannsledning | | |
| - - - | Pumpeledning spillvann (SPP) | - - - | |
| x x x | Ledning utgår | | |
| ○ | Stakekum | | |
| ● | Vannledningskum m/brann- og stengeventil | | |
| - - - | Eiendomsgrense | | |

Rev.	Dato	Sign.	Revisjonen gjelder		
Oppdragsgiver					
LINDÅS KOMMUNE - TEKNISK DRIFT					
Prosjekt					
ISDAL. OMLEGGING VANNLEDNING					
Ledningsplan og profil nord					
Tegn.	Kontr.	Godk.	HF	THF	THF
Dato:			02.07.2019		
Målestokk:			1:500/1:100		
Formater:			A1		
Prosjekt nr.:			18052		
Tegningsnr.:			GH03		

haugen vva Kanalveien 5, 5068 Bergen
 Tlf. 55 59 82 60
 e-post: post@haugenvva.no