




Vedlegg E-4 Vedlagt nabovarsel

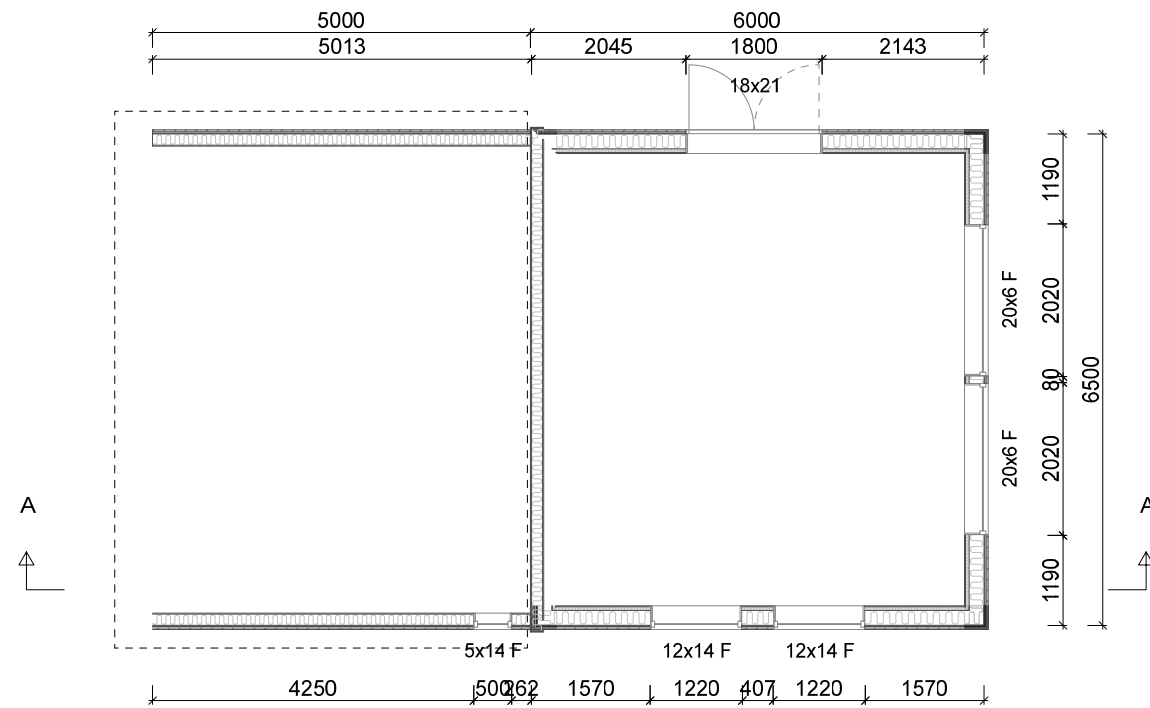

1.etasje opphold

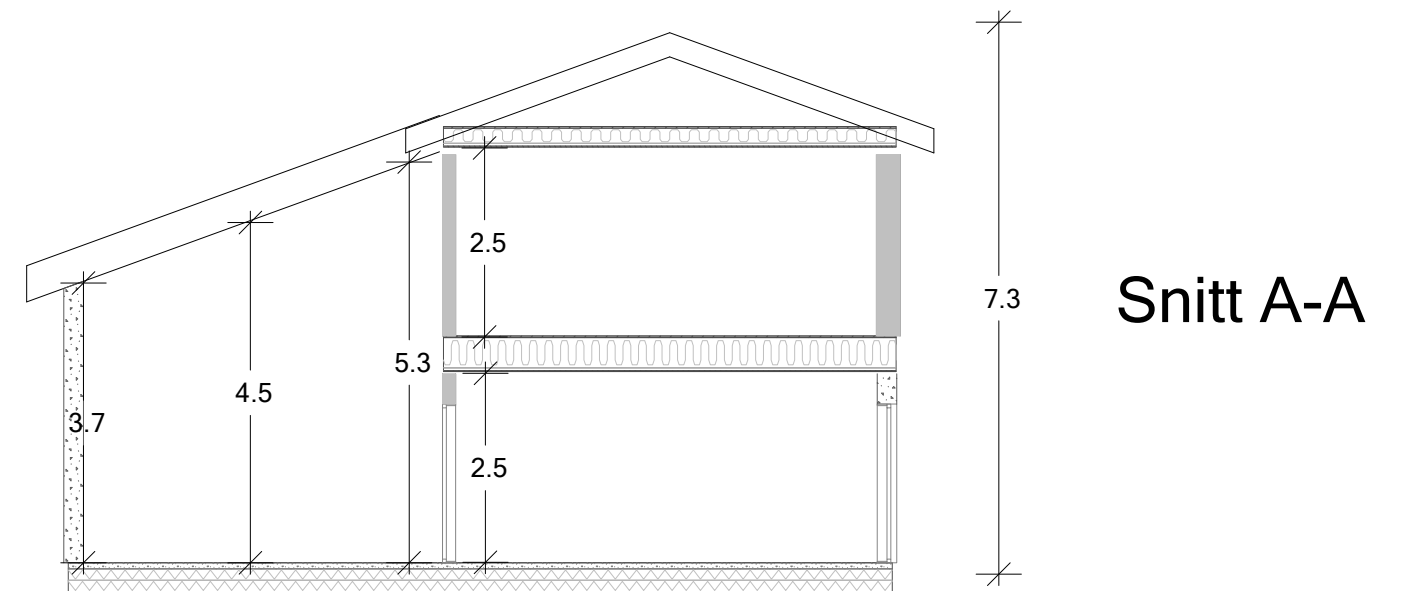

Snitt A-A

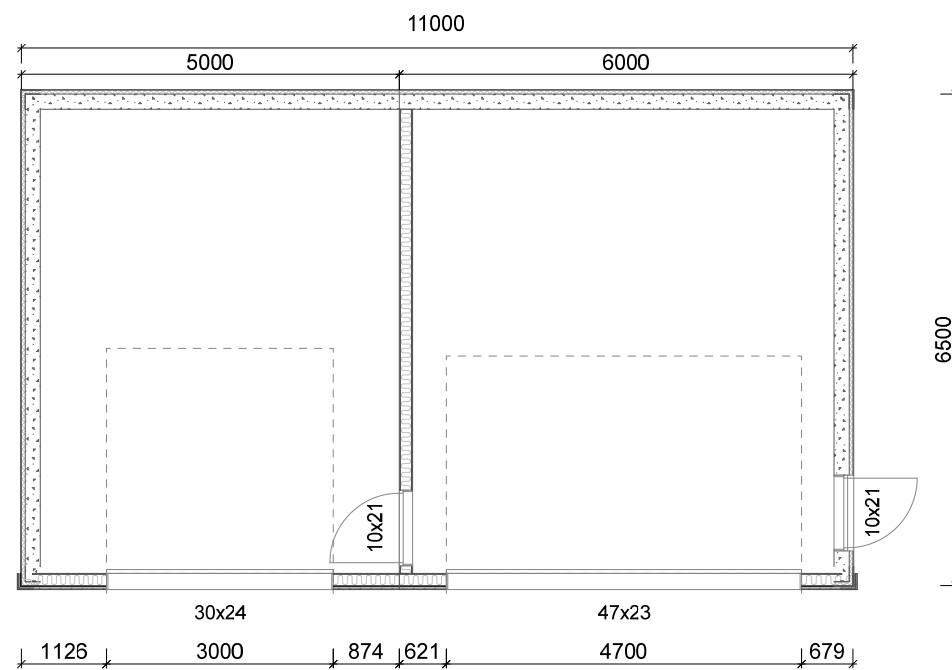

U.etg garasje