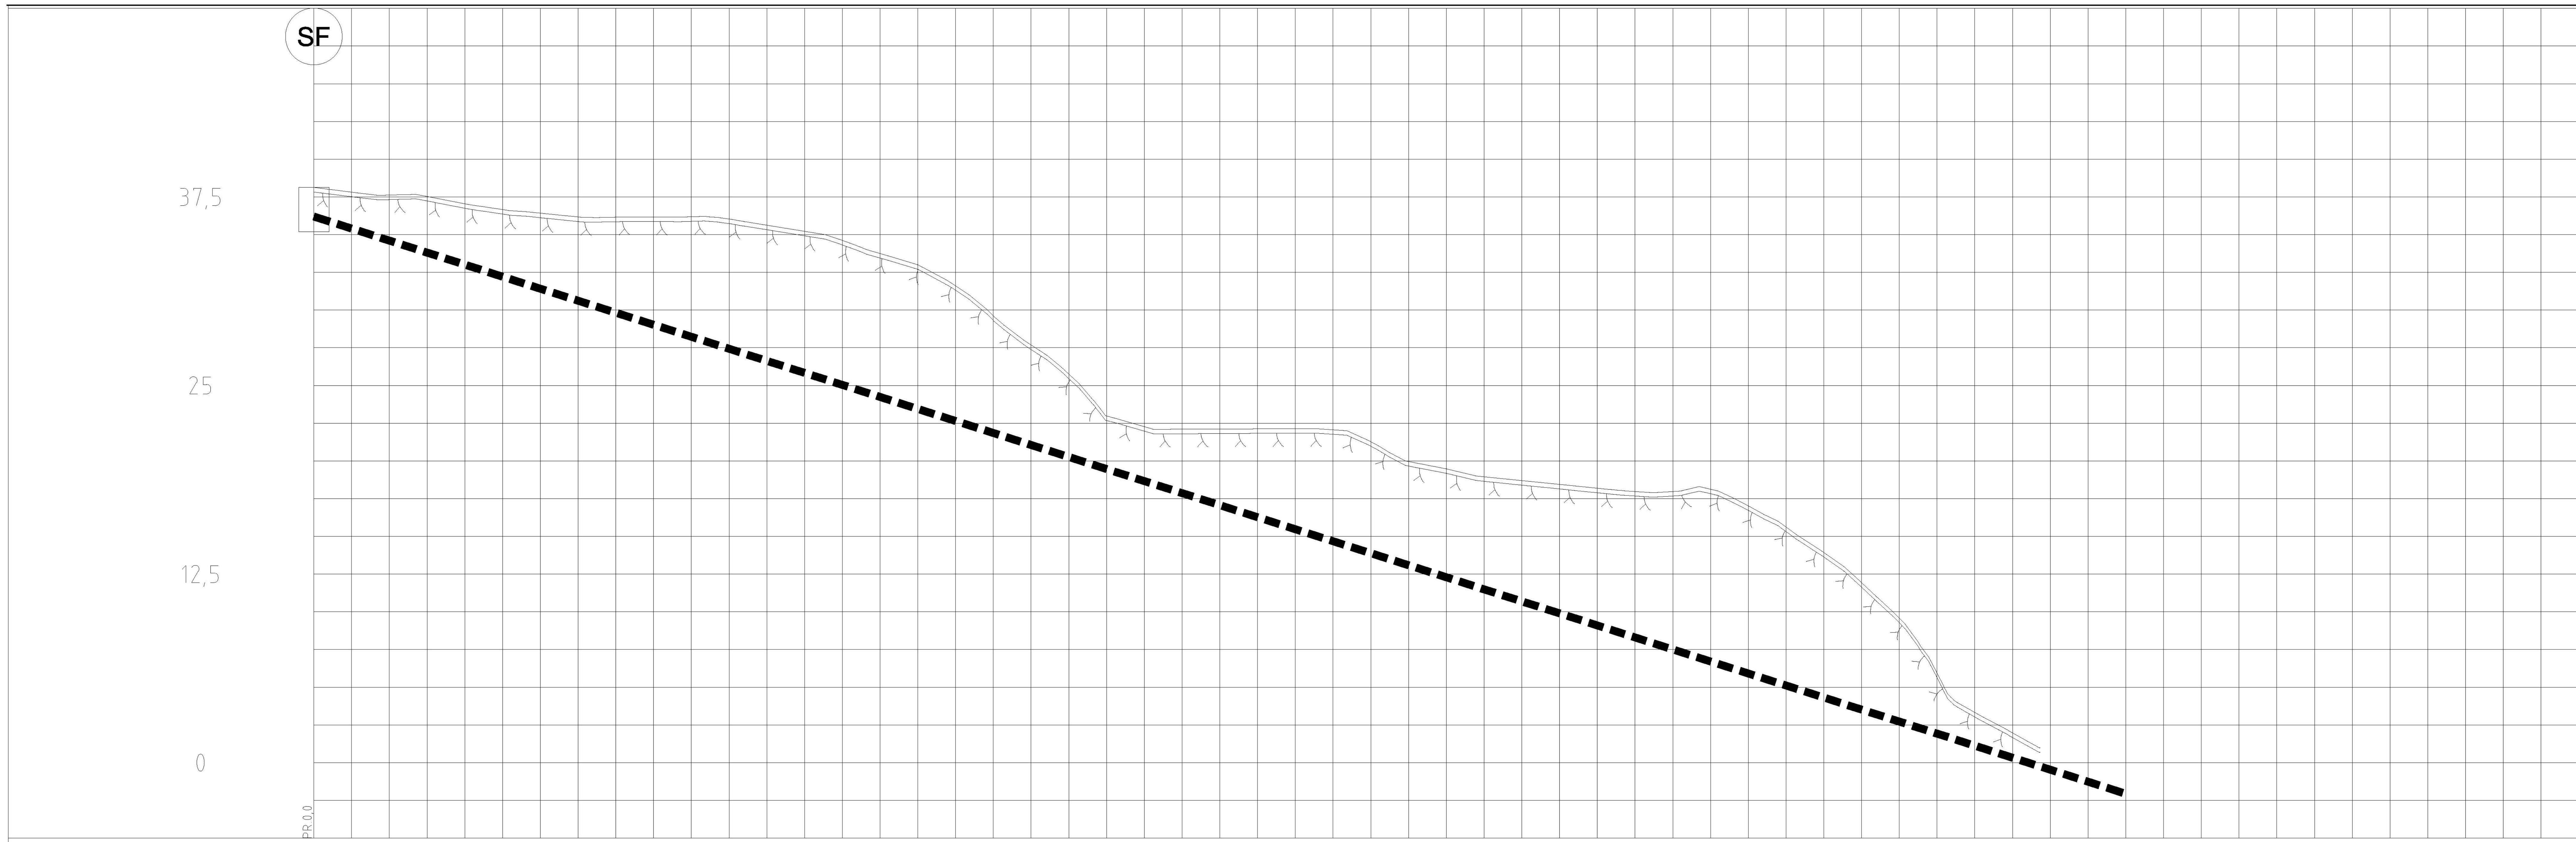

PROFIL NR.	0, 12,5, 25, 37,5, 50, 62,5, 75, 87,5, 100, 112,5, 125, 137,5, 15
Grunneier	
Markslag	
Grunnforhold	
TERRENG H./TOPP VEGDEKKE	38,13, 37,81, 37,62, 37,53, 37,04, 36,66, 36,42, 36,17, 36,15, 36,17, 36,18, 36,03, 35,62, 35,22, 34,61, 33,75, 33,00, 31,61, 29,61, 27,68, 25,75, 22,98, 22,27, 22,10, 22,11, 22,12, 22,13, 22,06, 21,27, 19,96, 19,47, 18,95, 18,69, 18,44, 18,19, 17,97, 17,97, 18,12, 17,02, 15,61, 13,93, 11,92, 9,56, 5,94, 3,32, 1,97, 1,00
Hor.vinkelpunktavstand i m	119,8
Overvannsledning – Kumavstand i m	119,8
Overvannsledning – Fall i ‰	-318,8
Overvannsledning – Kote innv. bunn	36,20 … -2,00
Overvannsledning – Type og dim	500PE 80 SDR 26

O:\O10202\10202685-02\10202685-02-03 ARBEIDSOMRÅDE\10202685-02 RIVA\10202685-02 RIVA\10202685-02-04 TEGNINGER\Lay-t__va__g__geom.dwg; - Layout: (GH113); - Plottet av: tee, Dato: 2019.09.26 kl 14:00

Ledninger

Ledninger	Eksisterende	Prosjektert
Vannledning (VL)		
Spillvannsledning (SP)		
Overvannsledning (OV)		
Avløp fellesledning (AF)		
Pumpeledning spillvann (PS)		
Ledning utgår		
Drensledning		

Symboler

Prosjektert kum
Prosjektert sluk
Eksisterende kum
Hydrant
Kran
Vannkum med brannventil
Pumpestasjon
Bekkeinntak
Slamavskiller
Fordrøyningsmagasin
Overløp
Entreprisegrense
Kjeftesluk
Ristsluk
Kuppelrist
Vannkum (VK)
Overvannskum (OK)
Spillvannskum (SK)
Sandfang (SF)
Hjelpesluk (HS)
Pumpestasjon (PS)
Fettutskiller (FE)

Rev.	Beskrivelse	Dato	Tegn.	Kontr.	Godkj.
A	Arbeidstegning	26.09.2019	TEE	TEE	TAO

Rev.	Beskrivelse	Dato	Sign.	Kontroll

Tegningsnummer

Etasje	Fag	Byg.delsnum.	Type tegn.	Løpenr.	Rev.
00-	Z	700-	10-	113	A

Prosjekteringsgruppen: TELEFON:

- ARK : HLM ARKITEKTUR AS +47 55 55 04 00
- LARK : SMEDSVIG LANDSKAPSARKITEKTER +47 55 21 04 70
- RIB : MULTICONSULT
- RIE : MULTICONSULT +47 55 62 37 00
- ● RIVA : MULTICONSULT

LOKALISERINGSFIGUR:

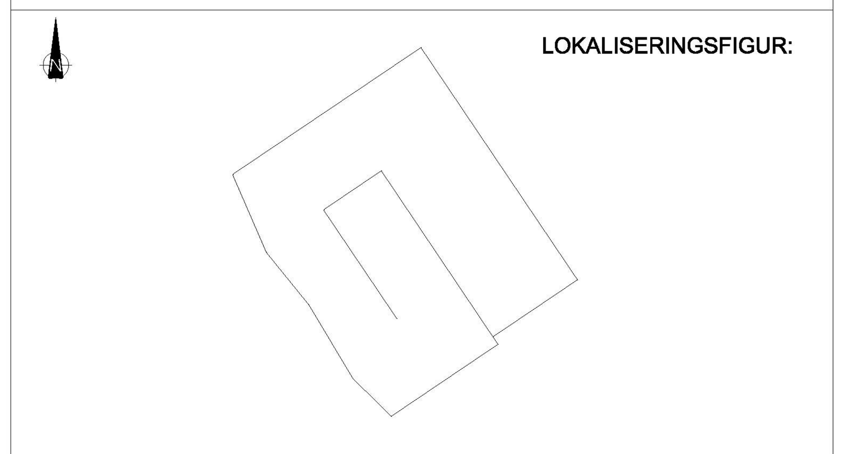

Fase:

Arbeidsgiver:

Entreprenør:

Tittel:

Alversund Skole

Lengdeprofil

Godkjent: TAO
Kontroll prosjekt. Sign.: ID Kontroll: TE
Filnavn: xxx
Dato: 26.09/2019
Målestokk: 1:250
Kontroll utførende. Sign. Kontroll

Tegningsnummer

Etasje	Fag	Byg.delsnum.	Type tegn.	Løpenr.	Rev.
00-	Z	700-	10-	113	A