



D:\010202\10202685-02\10202685-02-03 ARBEIDSONDRÅDE\10202685-02 RIVA\10202685-02 RIVA\10202685-02-04 TEGNINGER\Lay_a_gh_vankummer.dwg, - Layout: H20 (A3)), - Plottet av: tee, Dato: 2019.09.06 kl 15:23

PLAN, STEINFANG (STF)
1:20

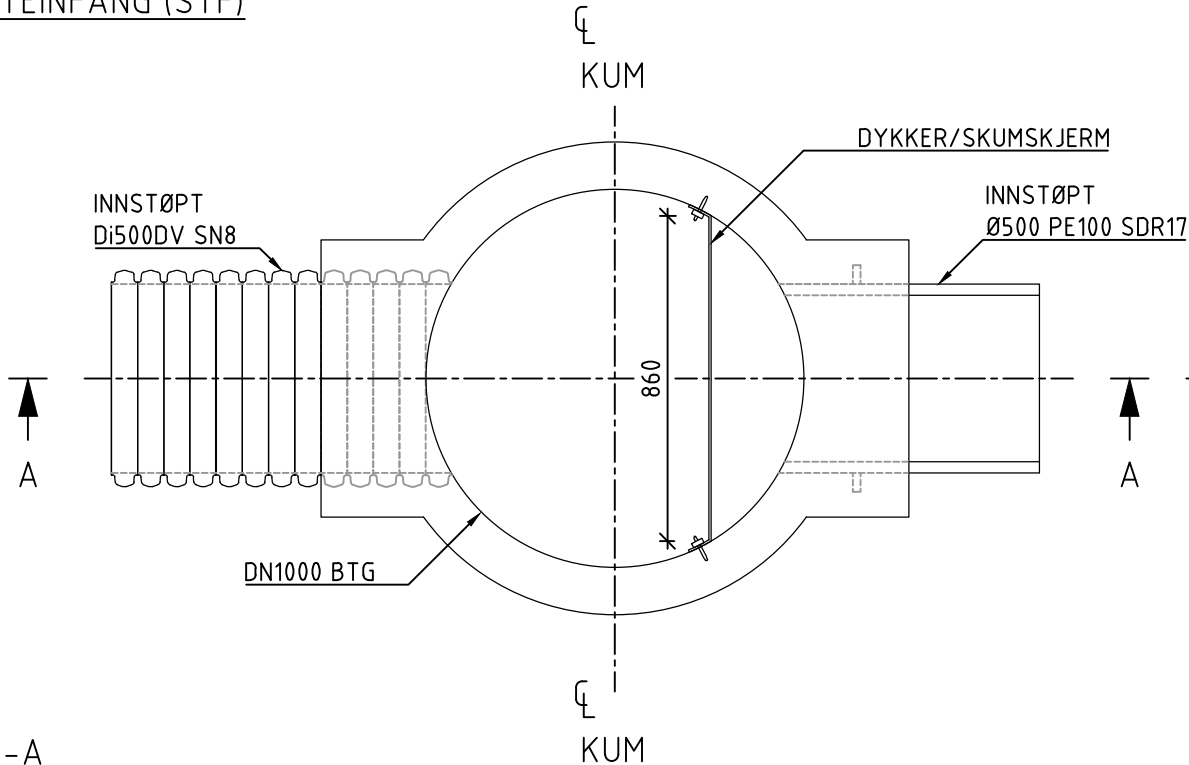


SNITT A-A
1:20

Ø650 PINNESIKRET KUMLOKK IHT NS-EN 124/D400
MED LÅSEANORDNING OG UTSKIFTBAR DEMPERING.
RAMME IHT EN 124 MED INSPEKSJONSSPALTER.
JUSTERINGSRING INKL STØTTERING.

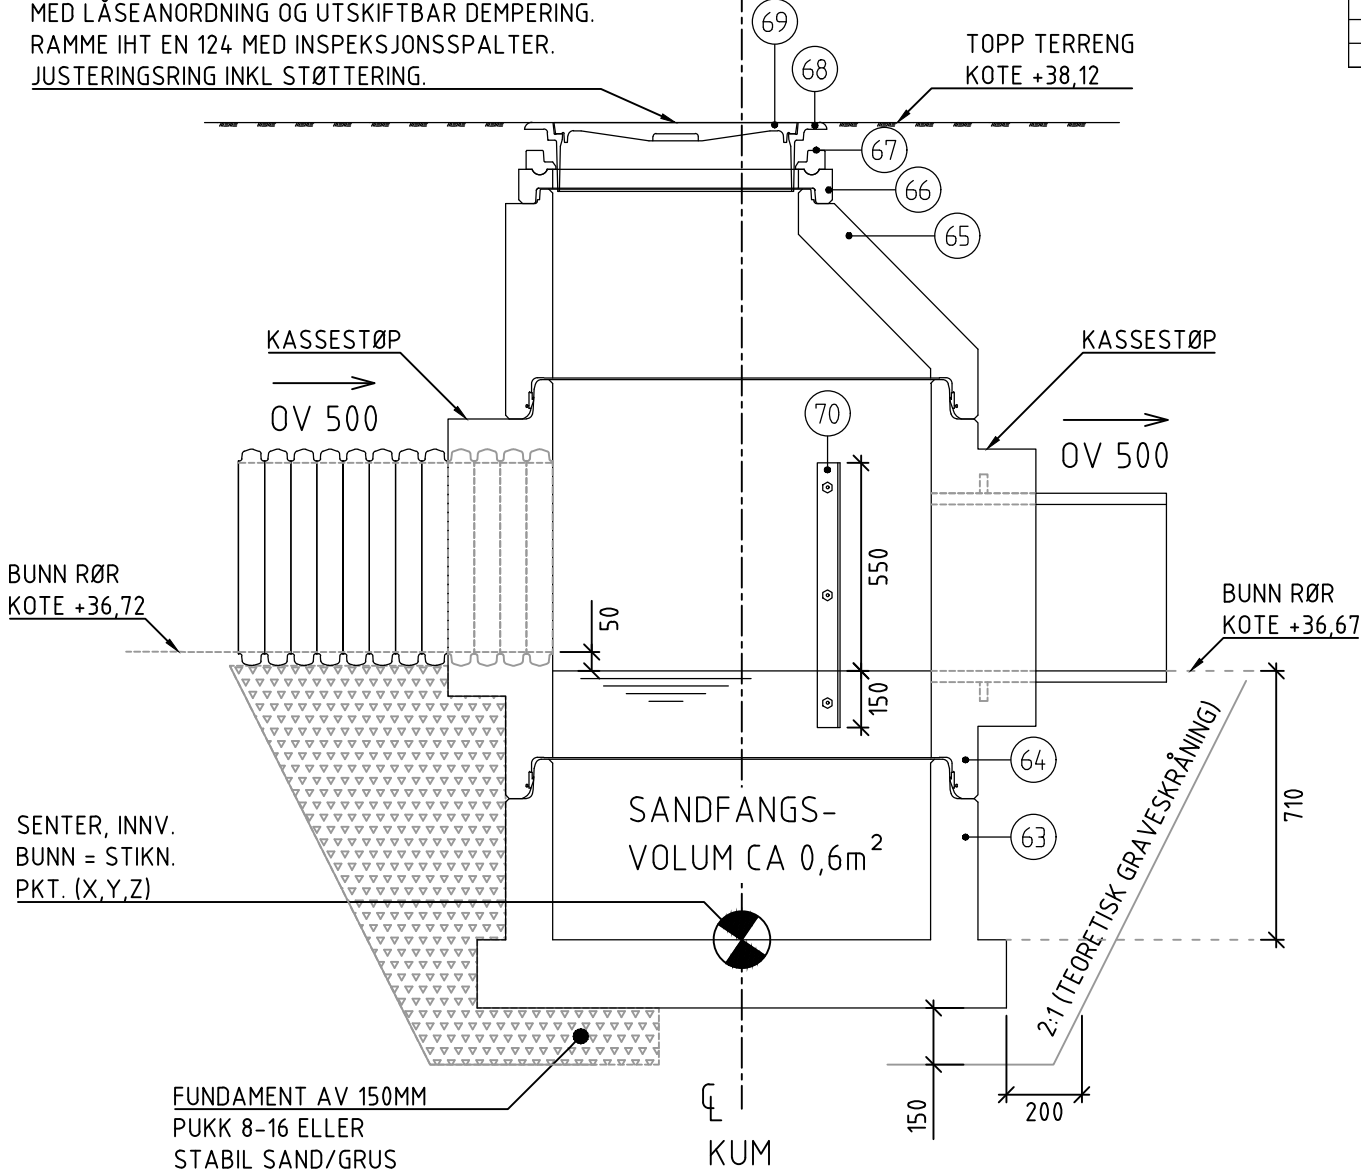

PLAN, TOPP DEKKE
1:20

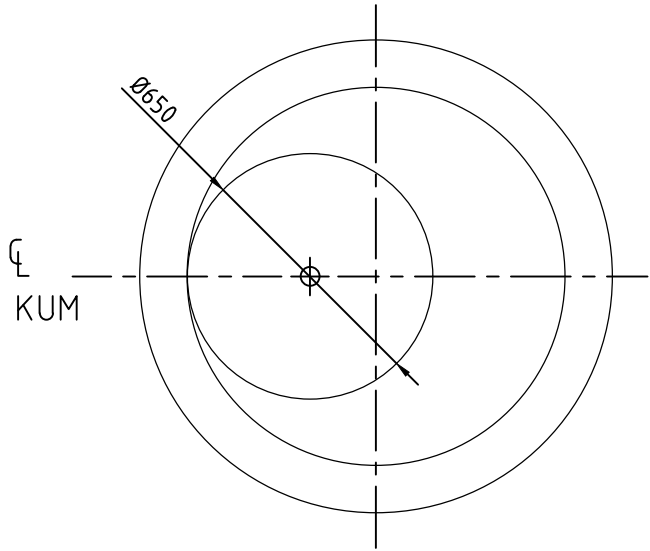

DELELISTE

POS	BESKRIVELSE	MATERIALE	DIM	ANMERKNING	ANTALL	STK. PRIS	PRIS
63	IG-KUMRING M/BUNN	BET	DN1000	H=658	1		
64	IG-KUMRING	BET	DN1000	H=1000	1		
65	IG-KJEGLE MED EKSENTRISK MANNHULL	BET	DN1000	H=500	1		
66	DEMPERING MED FALS OG FJÆR	RES. PLAST	Ø650	H=50	1		
67	AVSLUTNINGSRING MED NOT	RES. PLAST	Ø650	H=50	1		
68	FLYTENDE RAMME, BELASTNINGSKLASSE D400	STJ	Ø650	-	1		
69	STJ. LOKK, M/SENTRISK KAPSELL LOKK, BELASTNINGSKLASSE D400	STJ	Ø650	-	1		
70	SKUMSKJERM MED 50 ÅRS LEVETID	-	-	HxB = 700x860	1		

A	Arbeidstegning					06.09.2019	TERL	TEE	TAO
Rev.	Beskrivelse					Dato	Tegn.	Kontr.	Godkj.
Constructa Entreprenør AS Alversund skole							Fag	Format	
							RIVA	A3	
							Dato		29.04.2019
Detaljtegning Steinfang, (STF)							Format/Målestokk:		
							1:20		
Multiconsult www.multiconsult.no		Status	Arbeidstegning		Konstr./Tegnet	Kontrollert	Godkjent		
				TERL	TEE	TAO			
		Oppdragsnr.		Tegningsnr.				Rev.	
		10202685-02		H20				A	