
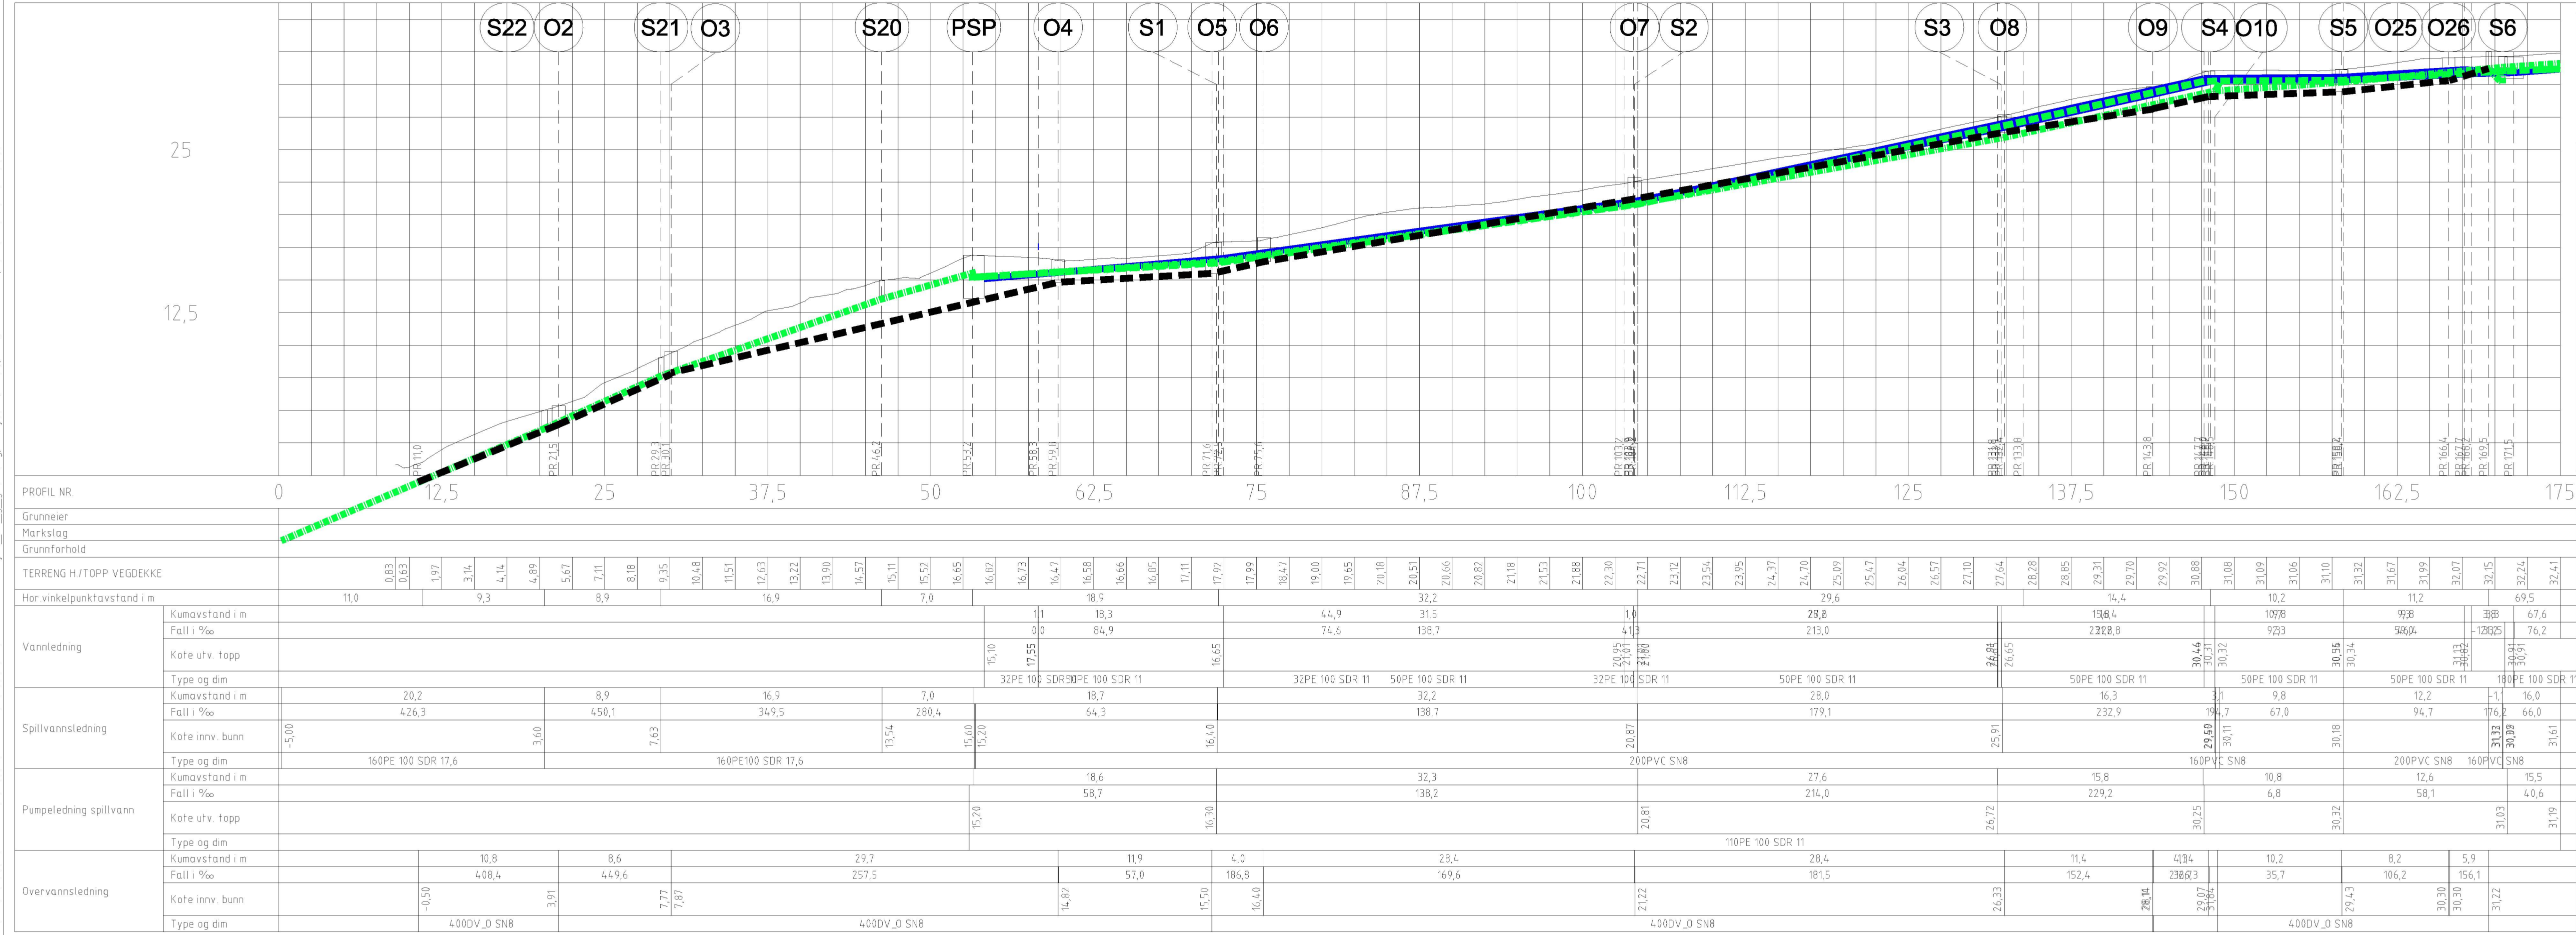


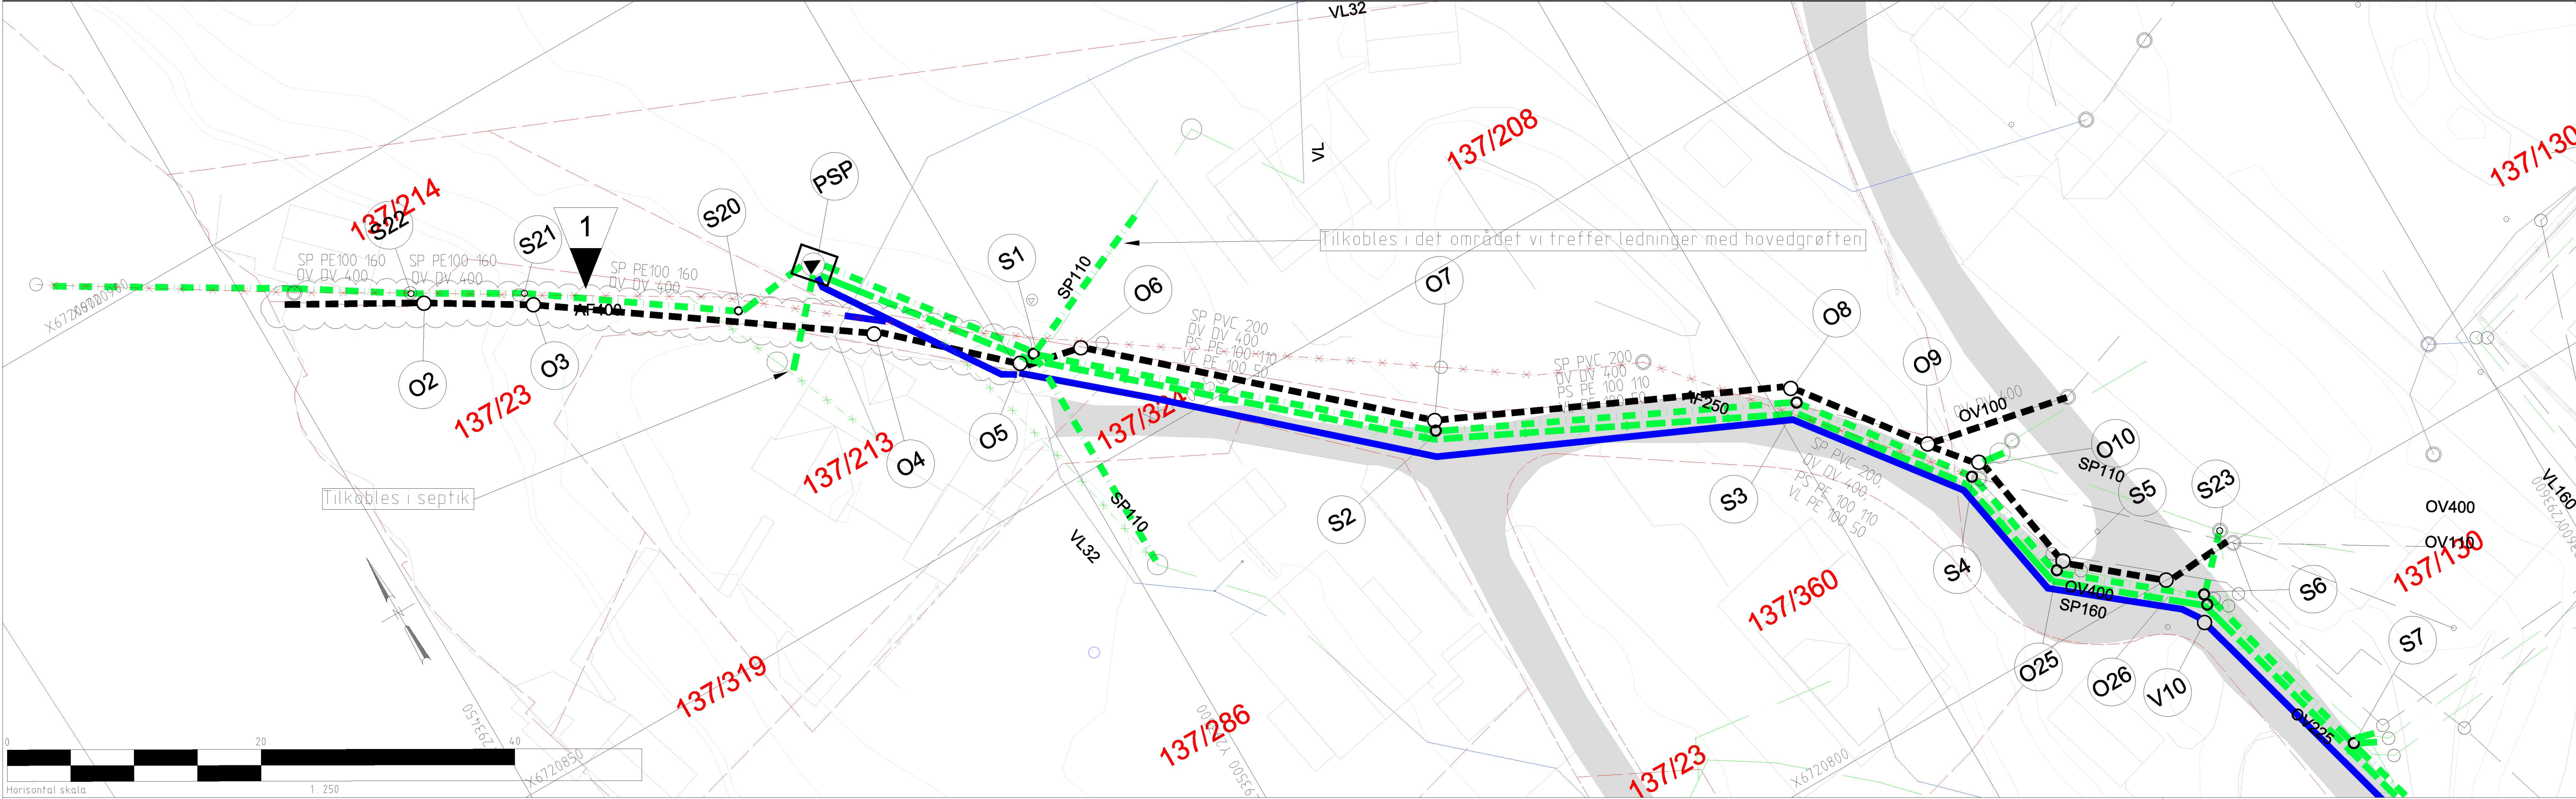

Ledninger		Eksisterende		Prosjektert		Symboler	
Vannledning (VL)	—	—	—	—	—	Prosjektert kum	○
Spillvannledning (SP)	- - -	- - -	- - -	- - -	- - -	Prosjektert sluk	⊞
Overvannledning (OV)	- - -	- - -	- - -	- - -	- - -	Eksisterende kum	○
Avløp fellesledning (AF)	- - -	- - -	- - -	- - -	- - -	Hydrant	●
Pumpeledning spillvann (PS)	→ → →	→ → →	→ → →	→ → →	→ → →	Kran	•
Ledning utgår	✕ ✕ ✕	✕ ✕ ✕	✕ ✕ ✕	✕ ✕ ✕	✕ ✕ ✕	Vannkum med brannventil	●
Drensledning	—	—	—	—	—		

Symboler		Symboler		Symboler		Symboler	
Pumpestasjon	▶	Kjeftesluk	⊞	Sandfang	⊞	SF	
Bekkeinntak	⊞	Ristsluk	⊞	Hjelpestuk	⊞	HS	
Slamavskiller	○	Kuppelrist	⊞	Pumpestasjon	⊞	PS	
Fordreningsmagasin	●	Vannkum	⊞	Fettutskiller	⊞	FE	
Overløp	•	Overvannskum	⊞				
Entreprenisgrense	●	Spillvannskum	⊞				

Rev. Beskrivelse

Dato

Sign.

Kontroll

Tegningsnummer

00-Z-700-10-101

Rev.

B

Prosjekteringsgruppen:

TELEFON:

+47 55 55 04 00

+47 55 21 04 70

+47 55 62 37 00

LOKALISERINGSFIGUR:

Fase:

Arbeidsgiver:

Entreprenør:

Tittel:

Alversund Skole

Plan og lengdeprofil

Oppgjør:

TAO

Kontroll prosjekt:

Sign. ID

TE

Filenavn:

25/01/2019

Målestokk:

1 : 250_1:300

Sign.

Kontroll

Tegningsnummer

00-Z-700-10-101

Rev.

B