
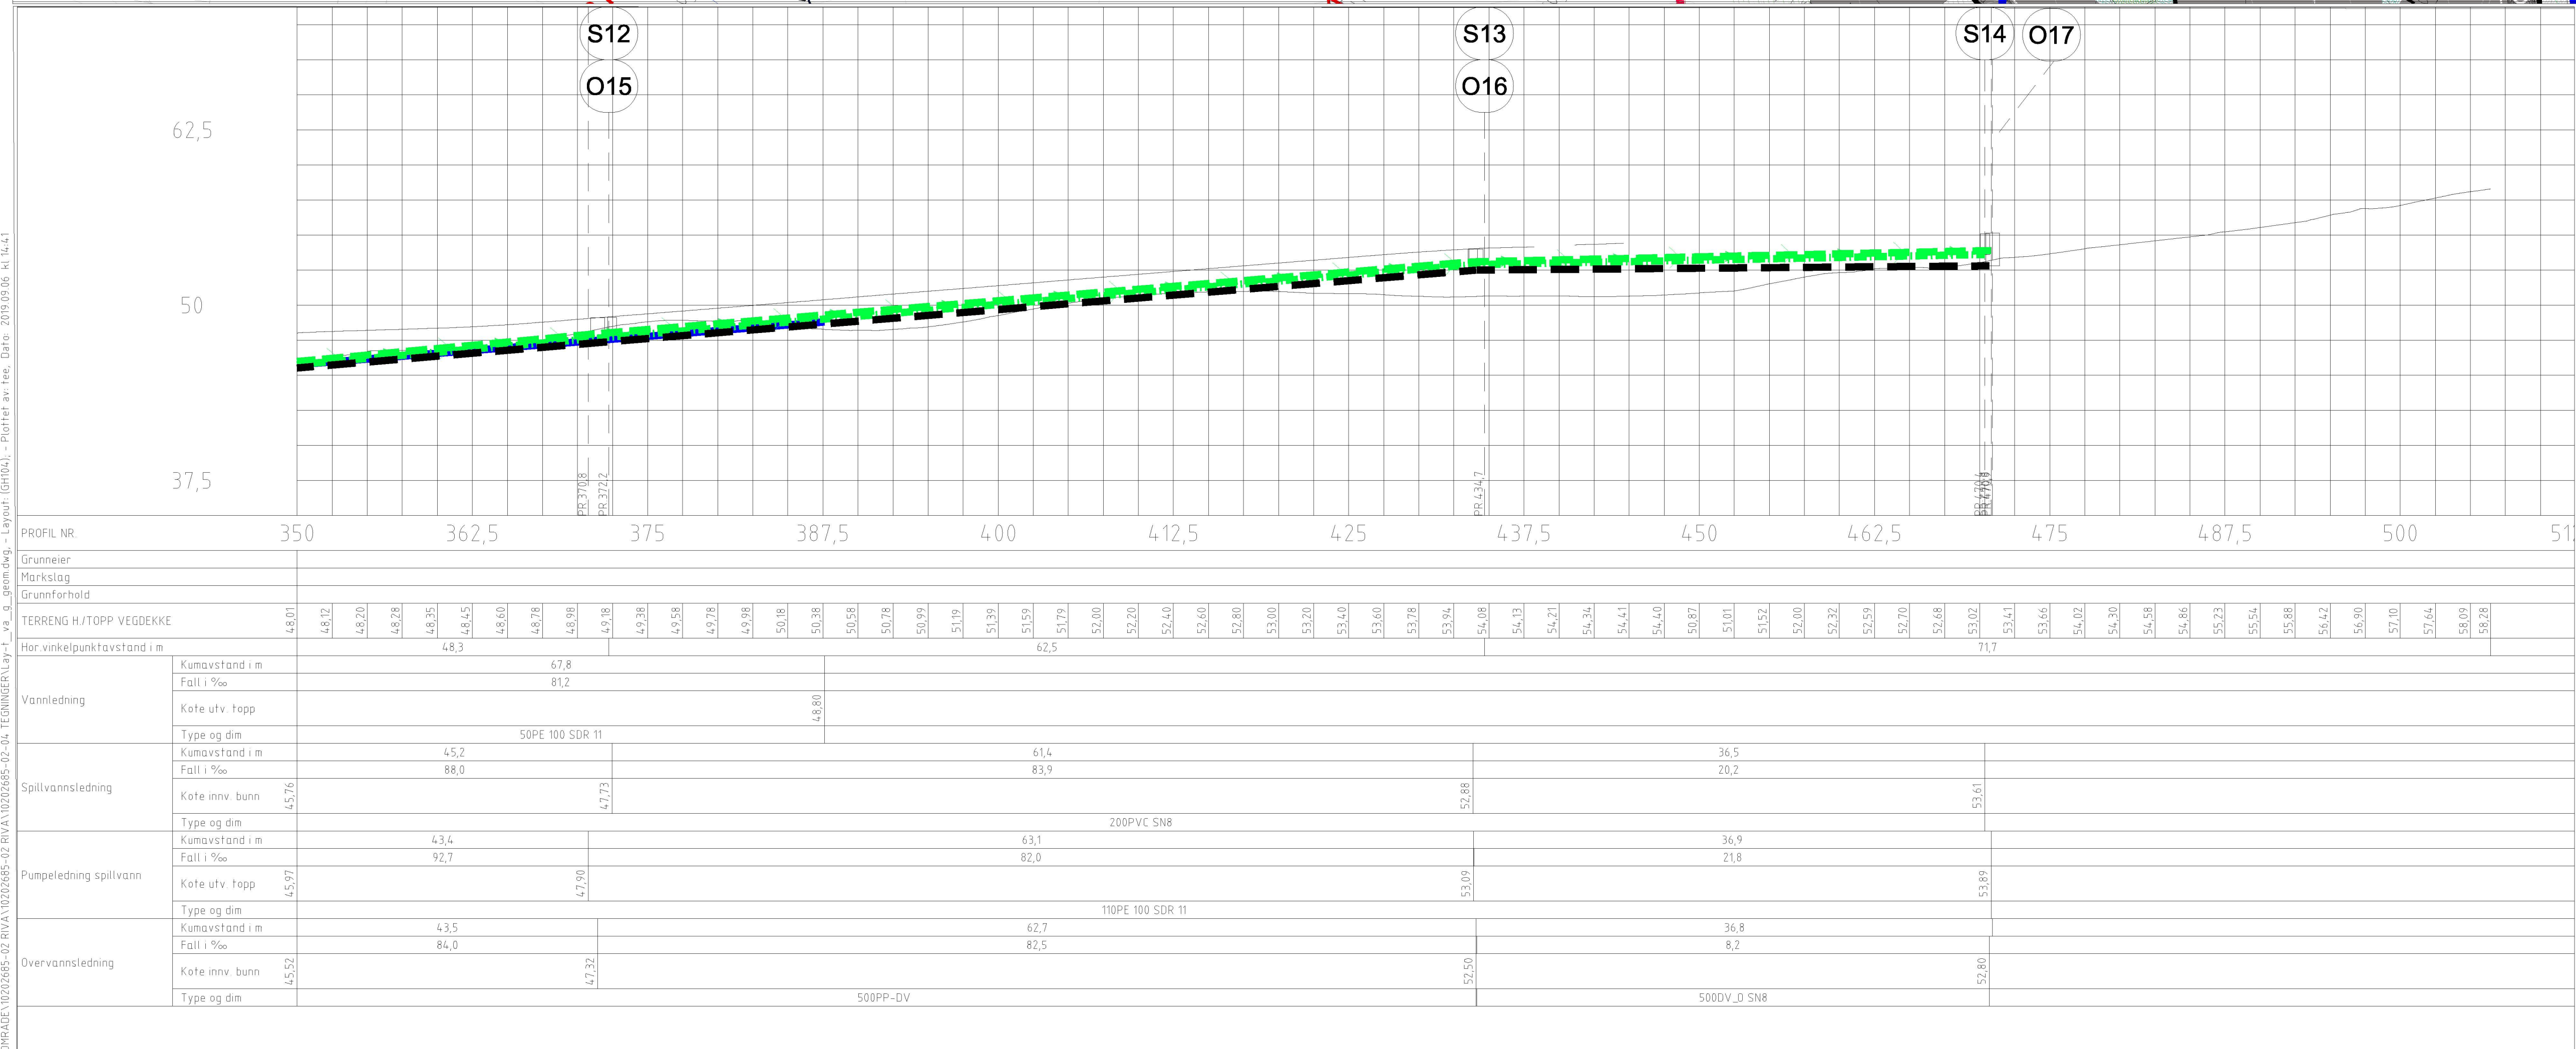


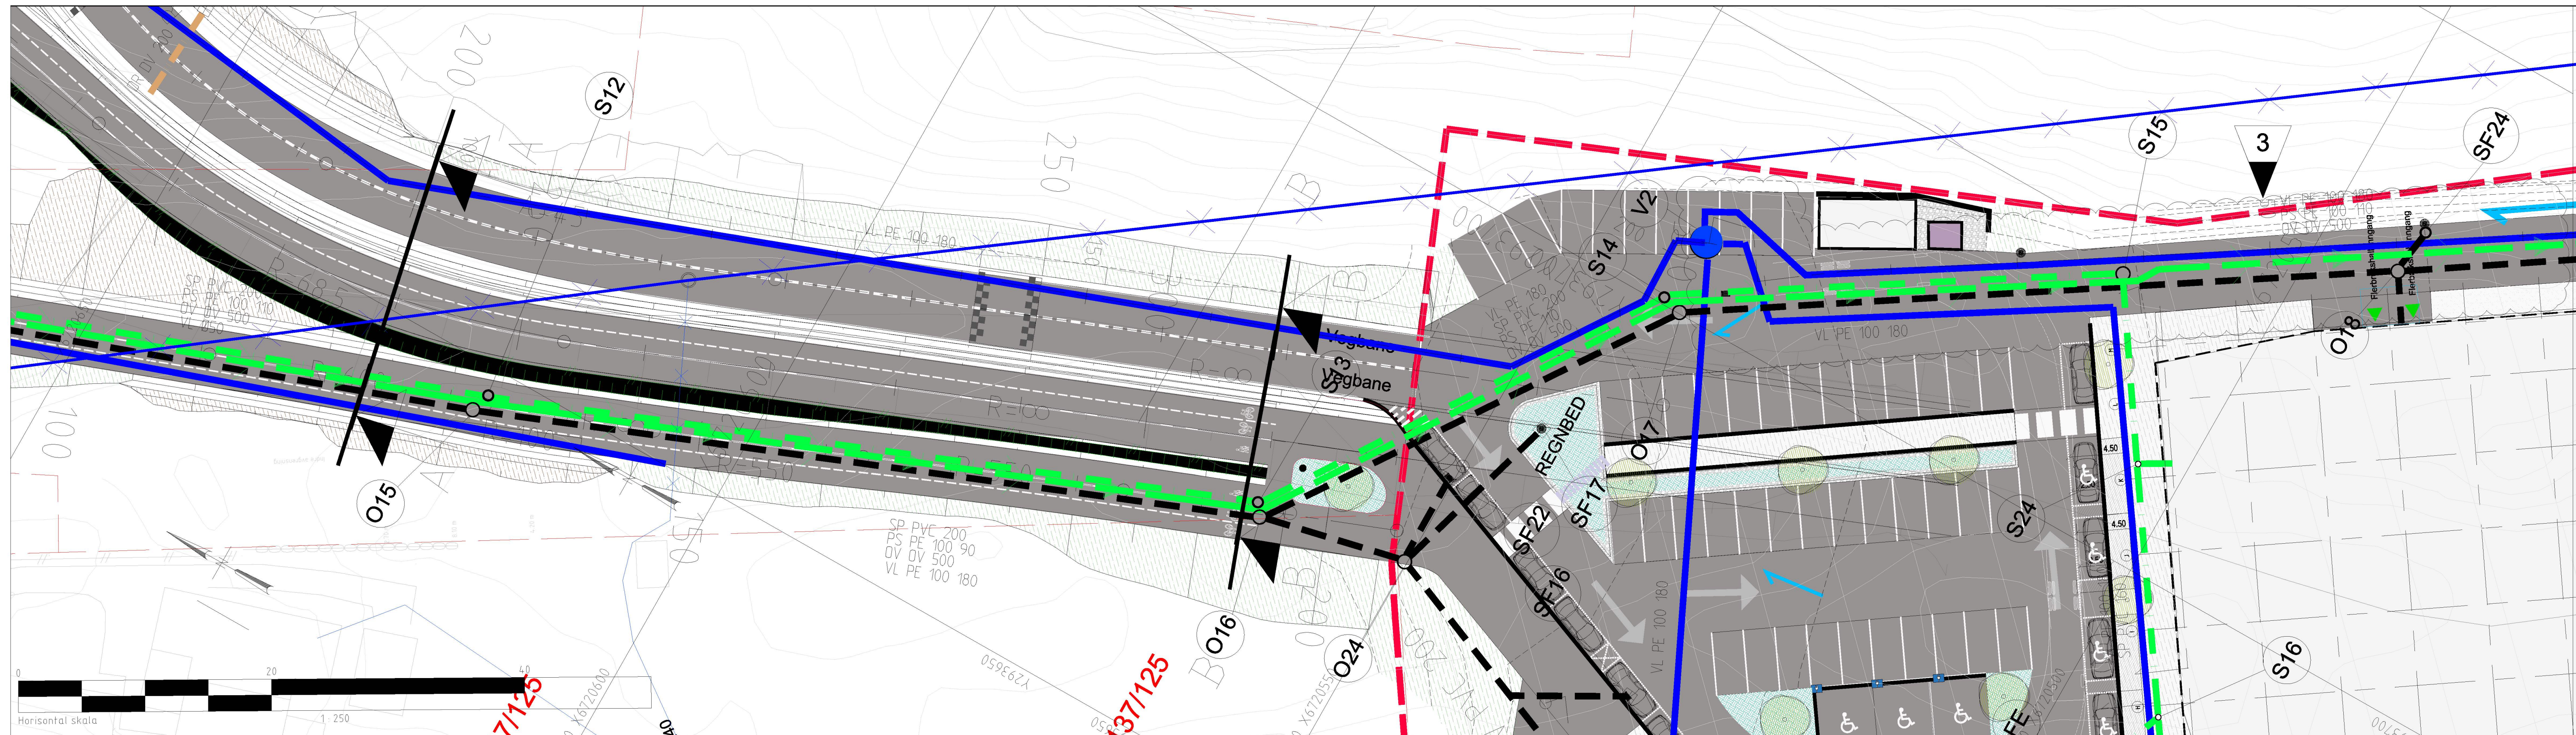

Ledninger	Eksisterende
Vannledning (VL)	
Spillvannsledning (SP)	
Overvannsledning (OV)	
Avløp fellesledning (AF)	
Pumpeledning spillvann PS)	
Ledning utgår	

Projektter

Symboler

Prosjektert kum		Pumpestasjon
Prosjektert sluk		Bekkeinntak
Eksisterende kum		Slamavskiller
Hydrant		Fordreyningsmagasin
Kran		Overløp
Vannkum med brannventil		Entreprisegrense

	Kjeftesluk
	Ristsluk
	Kuppelrist
	Vannkum
	Overvannskum
	Spillvannskum

- ☐ Sandfang
- ☐ Hjelpesluk
- ☐ Pumpestasjon
- ☒ Fettutskiller

SF
HS
PS
FE

A	Arbejdstegetning				06.09.2019	TÆ	TÆ	TAD	
Rev.	Beskrivelse				Dato	Tegn.	Kontr.	Godkj.	

Rev.	Beskrivelse	Dato	Sign.	Kontroll	
Tegningsnummer					
	Etasje	Fag	Byg.delsnum.	Type tegn.	Løpenr.
	00-Z-700-10-104	A			
Prosjekteringsgruppen:					TELEFON:
☐	ARK :	HLM ARKITEKTUR AS		+47 55 55 04 00	
☐	LARK :	SMEDSVIG LANDSKAPSARHITEKTER		+47 55 21 04 70	
☐	RIB :	MULTICONSULT			
☐	RIE :	MULTICONSULT		+47 55 62 37 00	
☒	RIVA :	MULTICONSULT			
		LOKALISERINGSFIGUR:			
Fase:					
Arbeidsgiver:					
C:\Users\BOENNE\Documents\BOKS\TAO\TAO\PROJEKTERING\TAO_20250819\TAO_20250819_Lokaliseringsskisse.dwg					
Entreprenør:					
C:\Users\BOENNE\Documents\BOKS\TAO\TAO\PROJEKTERING\TAO_20250819\TAO_20250819_Arkitekttegninger\TAO_20250819_Arkitekttegninger.dwg					
Tittel:	Godkjent: TAO Kontroll prosjekt. Sign.: Kontroll ID TE Filnavn xxx Dato: 28/02/2019 Målestokk: 1 : 250, 1:300 Kontroll utførelse.				
Alversund Skole Plan- og lengdeprofil					
Tegningsnummer					Sign. Kontroll
	Etasje	Fag	Byg.delsnum.	Type tegn.	Løpenr.
	00-Z-700-10-104	A			