


|   |             |      |  |
|---|-------------|------|--|
| <b>ERSTAD &amp; LEIKVEN UTBYGGING AS; Felt B6 Knarvik Aust</b><br><b>SITUASJONSPLAN</b><br><b>VEDLEGG TIL SØKNAD OM RAMMETILLATELSE</b>   |             |      |  |
| Skala 1:500   | Prosjekt nr | Nivå | Felt nr  |
| Arkitekt BH   | 2116        | 3000 |  |
| Dato 31.10.2014   |             |      |  |
| ARKITEKTER MNAL NPA - LANDSOPPARKITEKTER MNLA - INTERIØRARKITEKTER HIL<br>Forum Arkitektur AS Damsgårdveien 16 5050 Brezen<br>Tlf. 25 16 99 00 Fax: 25 16 07 00 E-post: info@forumarkitekter.no |             |      |  |
|   |             |      | <br><b>FORUM ARKITEKTER</b> |

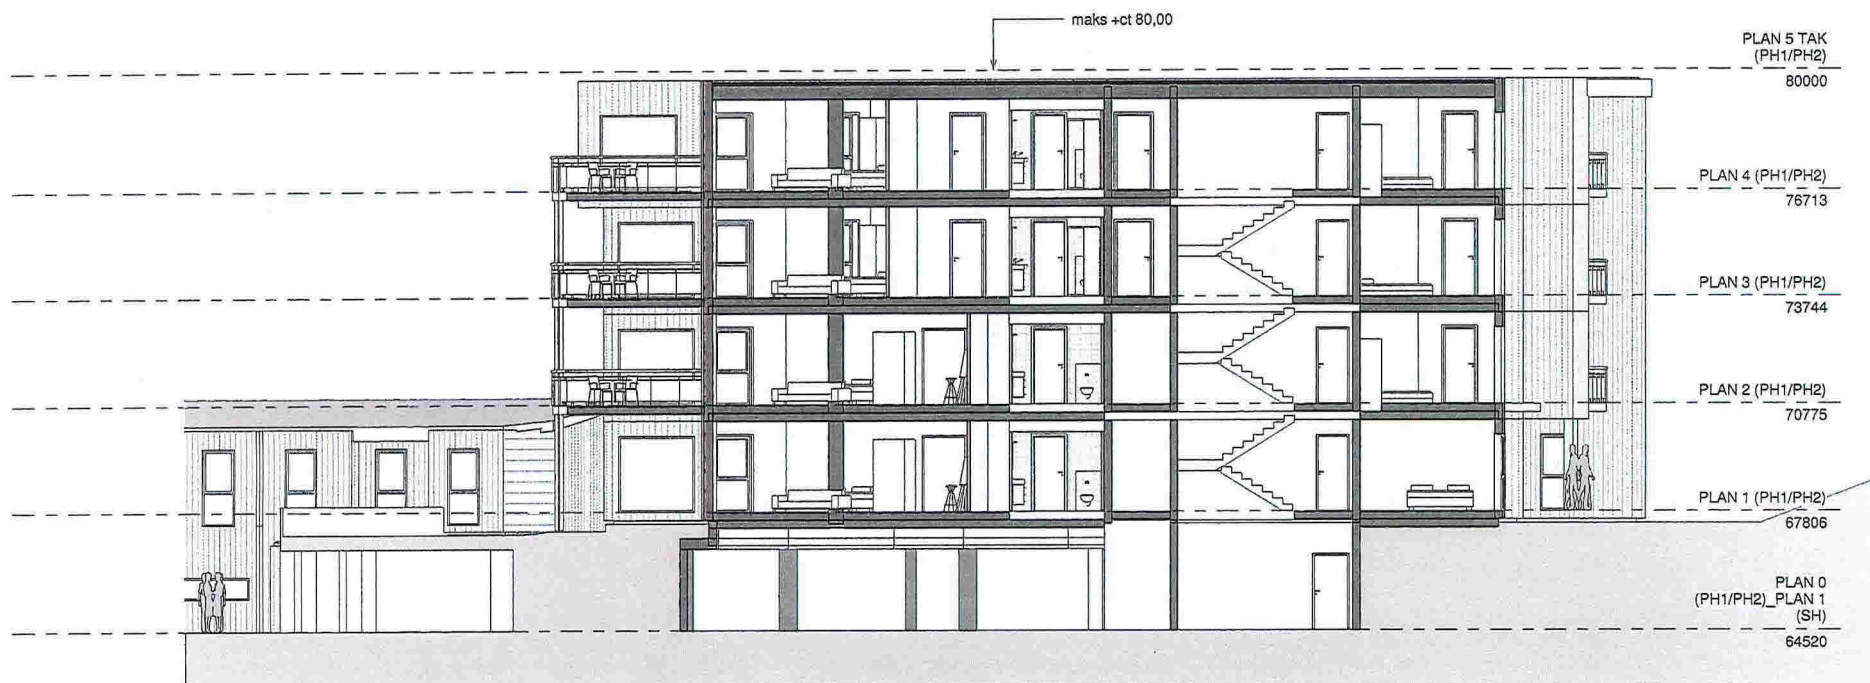


| Nr   | Beskrivelse | Dato | Av  |
|--|-------------|------|---|
| Revisjoner   |             |      |   |
| Erstat & Lekven Utbygging AS<br>Knaarvik Aust; Felt B8<br>PUNKTHUS 1-SNITT B-B<br>Vedlegg til søknad om rammetillatelse  |             |      |   |
|  |             |      | <br>FORUM ARKITEKTER |



| Nr   | Beskrivelse | Dato       | Ar   |
|--|-------------|------------|------|
| Revisjoner   |             |            |      |
| Erstat & Leiven Ubygging AS<br>Knaresv. Aust: Felt B6<br>PUNKTHUS 2 SNITT C-C<br>Vedlegg til søknad om rammetillatelse |             |            |      |
| 1  | 1:100       |            |      |
| 2  | 1:100       | 2095       | 3130 |
| 3  | 1:100       | 31.10.2014 |      |
| 4  |             |            |      |




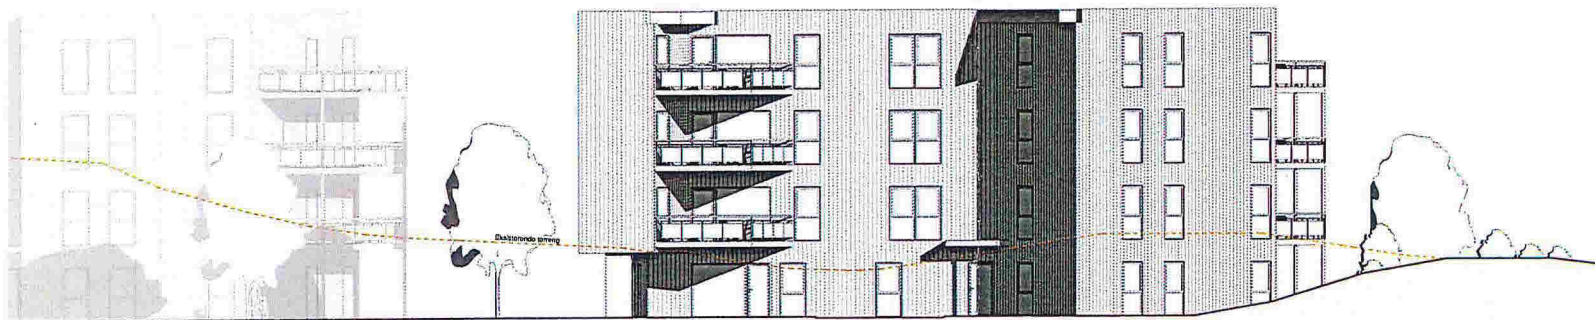

PH1\_FASADE NORD  
1:100



PH1\_FASADE VEST  
1:100


| Nr         | Beskrivelse | Dato | Av |
|------------|-------------|------|----|
| Revisjoner |             |      |    |

Erstad & Løkken Utbygging AS  
Kvarvik Aust; Felt B8  
PUNKTHUS 1\_FASADE NORD OG VEST  
Vedlegg II søknad om rammeplan


|       |      |      |
|-------|------|------|
| 1:100 | 2095 | 3220 |
| 2009  |      |      |




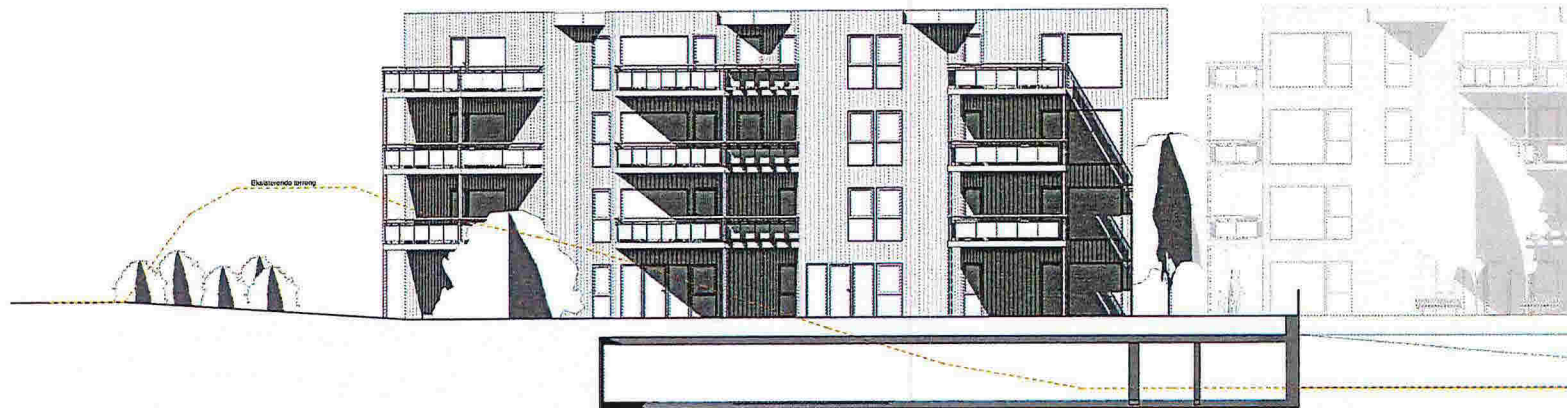


PH1 FASADE SØR  
1:100

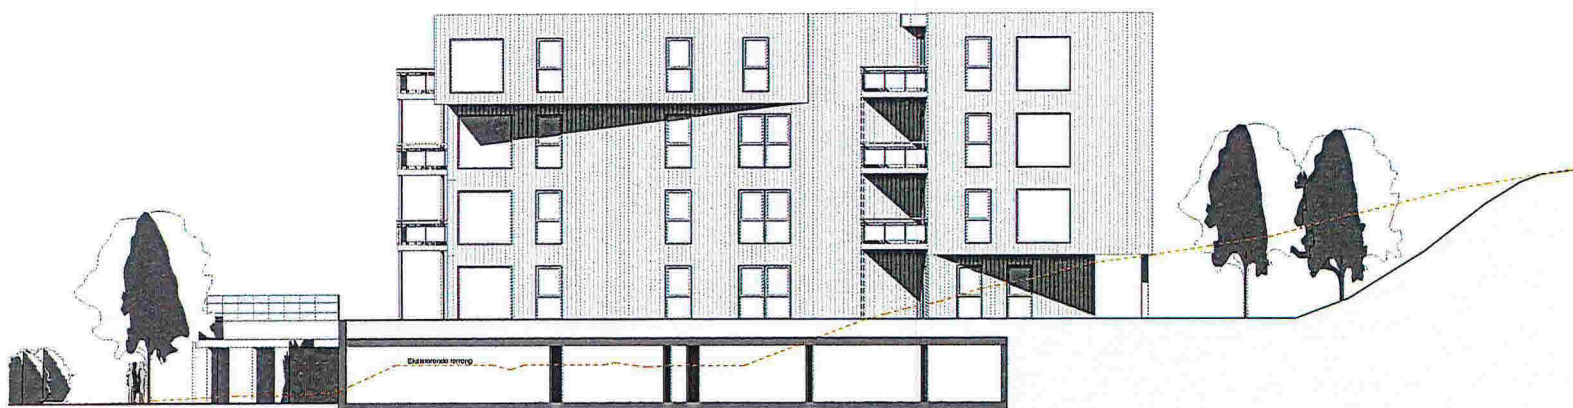


PH1 FASADE ØST  
1:100

| Nr   | Beskrivelse | Dato | Av   |
|--|-------------|------|------|
| Revisjoner   |             |      |      |
| Erstad & Lekven Utbygging AS   |             |      |      |
| Kvarnrik Aust: Felt B6   |             |      |      |
| PUNKTHUS 1_FASADE SØR OG ØST   |             |      |      |
| Vedlegg til søknad om rammetillatelse  |             |      |      |
| Utskrift   | Utskrift    | 2015 | 3221 |

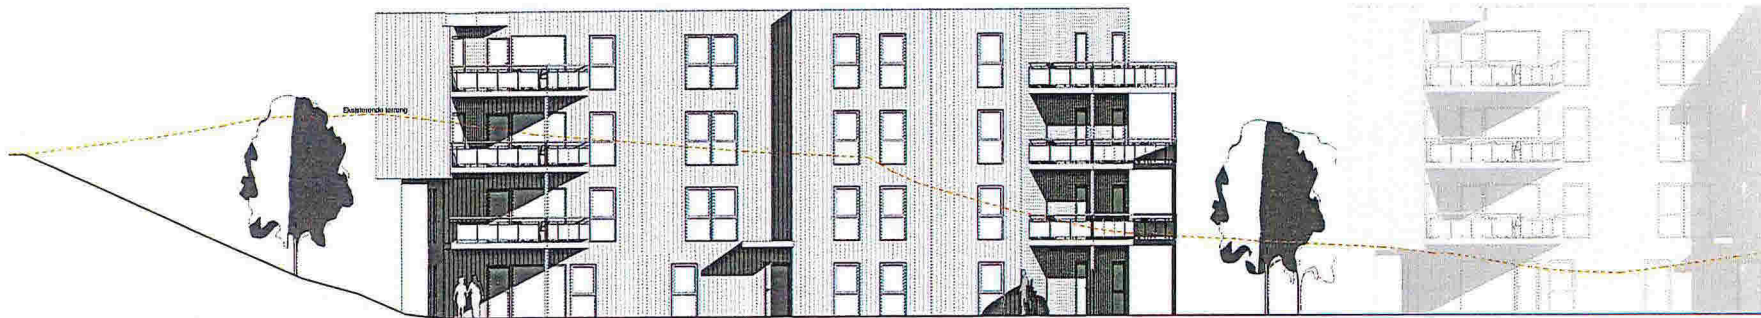


PH2 FASADE NORD  
1 : 100

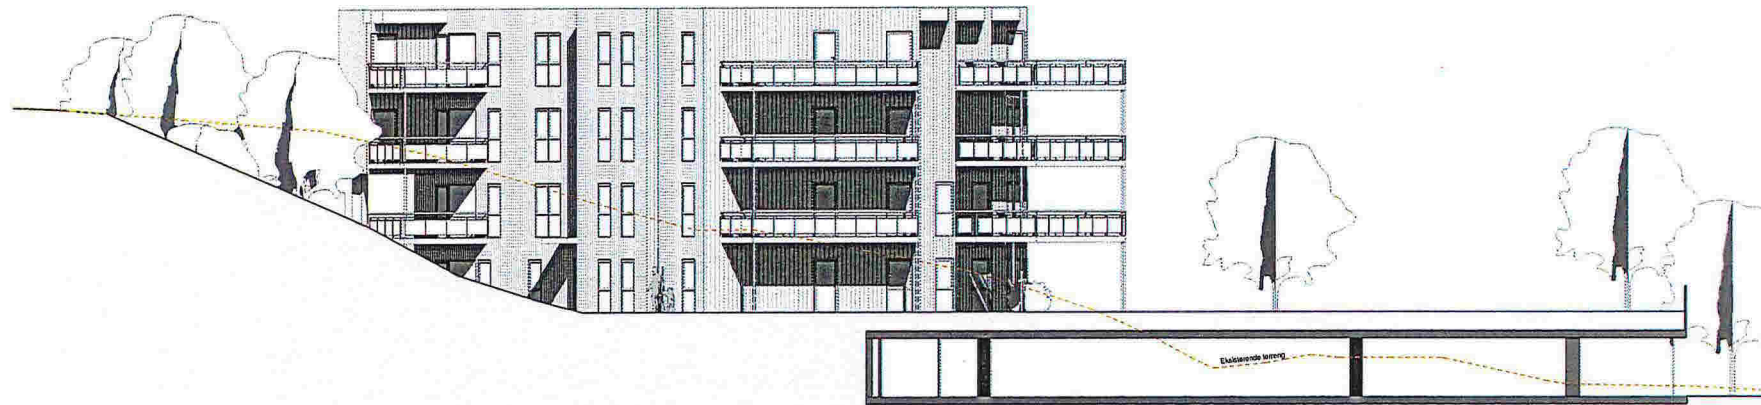


PH2 FASADE VEST  
1 : 100

| Nr   | Beskrivelse | Dato | Av  |
|--|-------------|------|---|
| Revisjoner   |             |      |   |
| Erstad & Løkken Utbygging AS   |             |      |   |
| Knarvik Aust: Felt B6  |             |      |   |
| PUNKTHUS 2, FASADE NORD OG VEST  |             |      |   |
| Vedlegg til søknad om rammetillatelse  |             |      |   |
| 2021   |             | 2095 | 3230  |
|  |             |      | <br>FORUM ARKITEKTER |

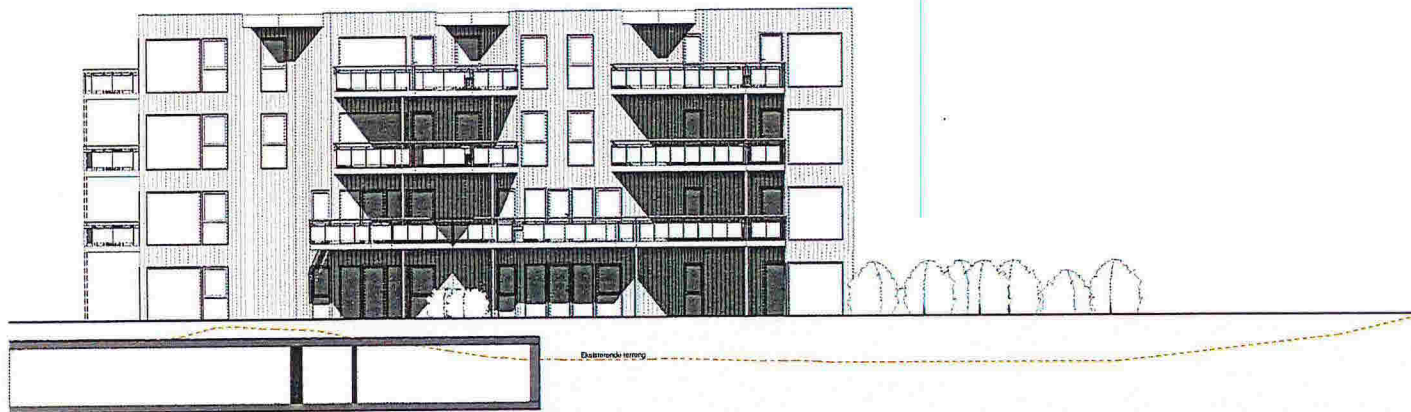

PH2 FASADE SØR  
1 : 100

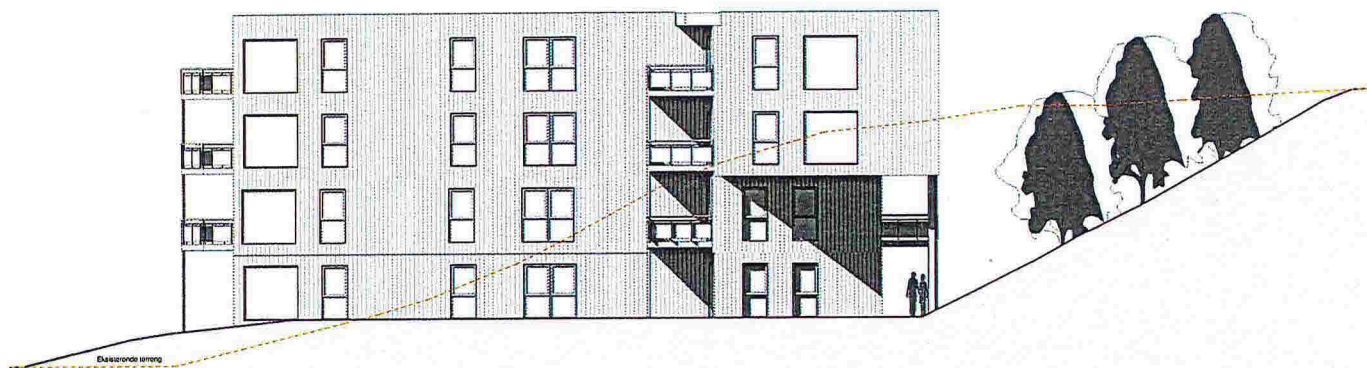

PH2 FASADE ØST  
1 : 100

| Nr                                   | Beskrivelse | Dato | Av |
|--------------------------------------|-------------|------|----|
| Revisjoner                           |             |      |    |
| Erstad & Løkken Utbygging AS         |             |      |    |
| Knarvik Aust: Felt B6                |             |      |    |
| PUNKTHUS 2_FASADE SØR OG ØST         |             |      |    |
| Vedlegg til søknad om rammetilatelse |             |      |    |
