

1

2

3

4

5

6

Rev No	Revision note	Date	Signature	Checked

A

A

B


B

C


C

D

D

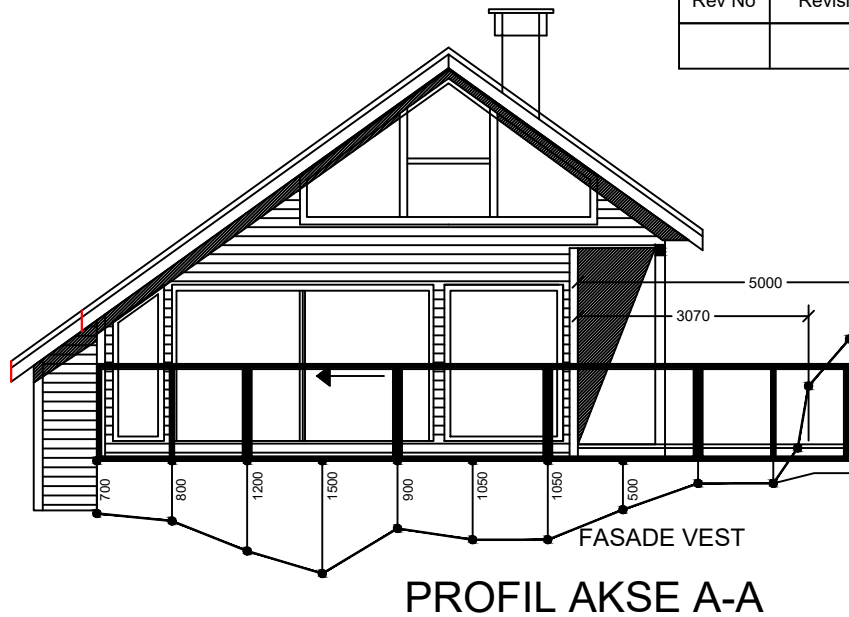

PROFIL AKSE A-A

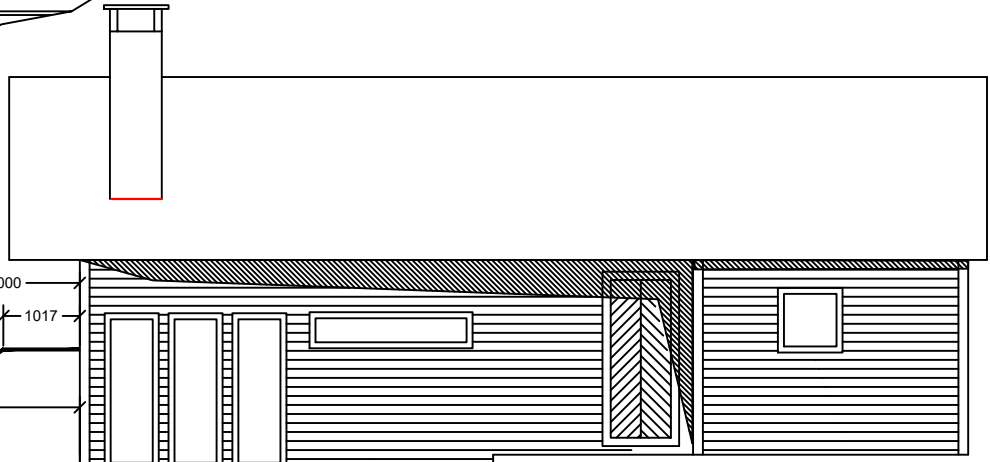

PROFIL AKSE 2

Ca 2000
1390
1370
1200
1070
3000
KANT AV PLATÅ FØR HELNING MOT SJØ

Utført av: EBJ	Kontrollert av: XX	Godkjent av - dato: xxx	Filnavn: 15406-P-E/N-A.DWG	Dato: 27.08.2019	Skala: 1 : 100
BJØRKHAUG Gnr. 123, Bnr. 43 TERRASSE ARRANGEMENT OG PROFIL AKSE 2			Tegningsnummer: E3		
			Revisjon: A		Ark: A4

1

2

5

6

