


FASADE VEST

LINDAS KOMMUNE	
Klassering	195/32
16. 04. 2010	
Art. saksnr. R010/STP	Løpnr.
Saksh. BEMA	Tilgangskode

LEKNESVN. 128  
5915 HJELMÅS  
SIV. ARK. J. E. PEDERSEN  
FASADE VEST  
MÅL = 1:100  
DATO: 14.04.10  
TEGNING NR: 9

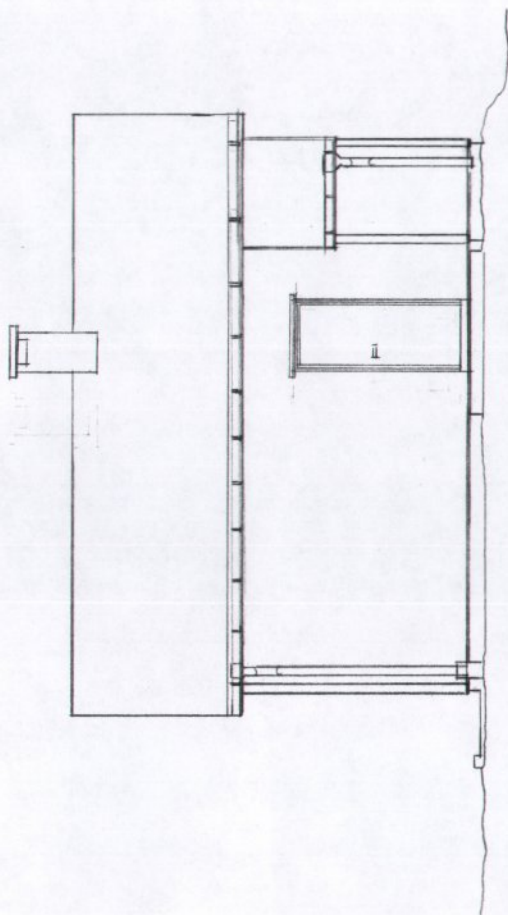


FASADE ØST

LEKNESVN: 128  
5915 HJELMÅS  
SIV. ARK. J. E. PEDERSEN  
FASADE ØST  
MÅL = 1:100  
DATO: 14.04.10  
TEGNING NR: 8


LINDAS KOMMUNE	
Klassering	195/32
16. 04. 2010	
Ark. saksnr.	Løpenr
2010/576	
Saksh.	Tilgangskode
BENH	



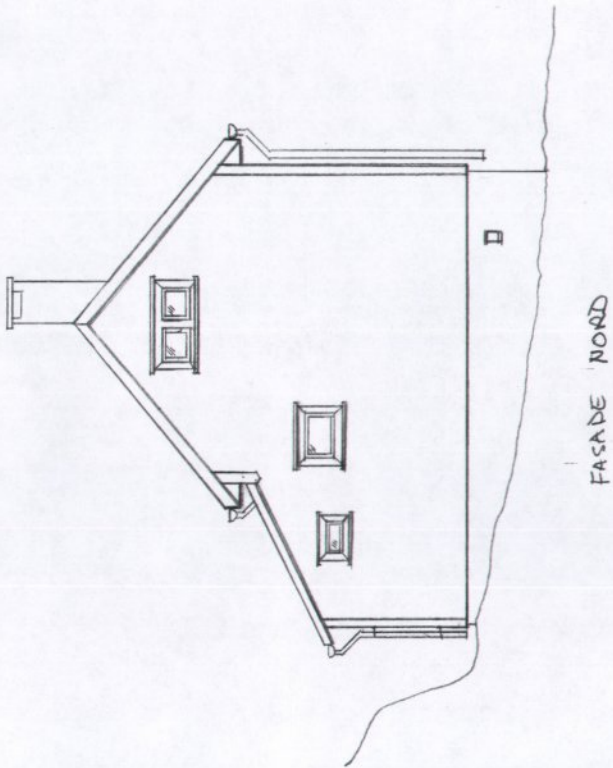

LEKNESVN. 128  
5915 HJELMÅS  
SIV. ARK. J. E. PEDERSEN  
FASADE NORD  
MÅL = 1:100  
DATO: 14.04.10  
TEGNING NR: 7

LINDÅS KOMMUNE	
Klassering	195/32
16. 04. 2010	
Ark. saksnr.	Løpenr.
Saksh	Tilgangskode
2010/576	
BENH	

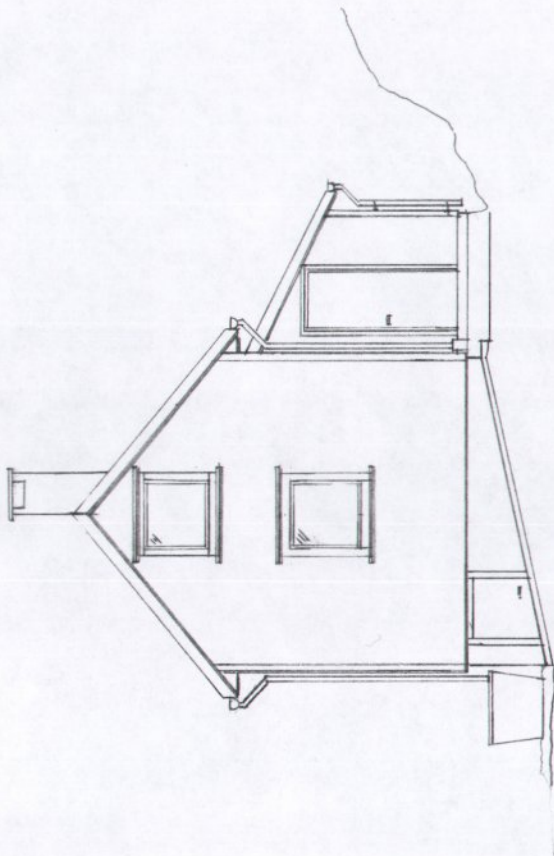


FASADE SYD

LEKNESVN. 128  
5915 HJELMAS  
SIV. ARK. J. E. PEDERSEN  
FASADE SYD  
MÅL = 1:100  
DATO: 14.04.10  
TEGNING NR: 6


LINDÅS KOMMUNE	
Klassering	195/32
16. 04. 2010	
Ark. saksnr 2010/576	Løpenr
Saksh BENH	Tilgangskode



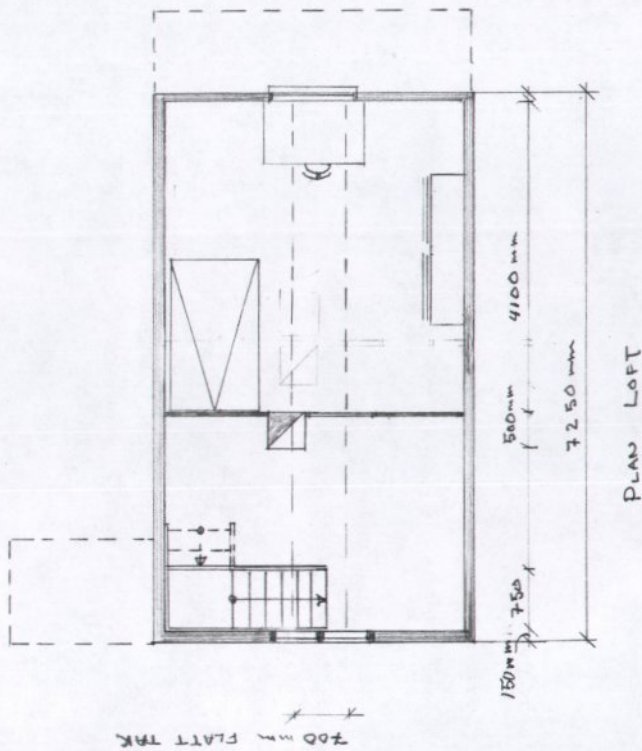

LEKNESVN. 128  
 5915 HJELMÅS  
 SIV. ARK. J. E. PEDERSEN  
 PLAN LOFT  
 MAL = 1:100  
 DATO: 14.04.10  
 TEGNING NR: 5

LINDAS KOMMUNE	
Klassering	195/32
16. 04. 2010	
Ark. saksnr.	Løpenr.
Saksh.	Tilgangskode
2010/576	BENTH

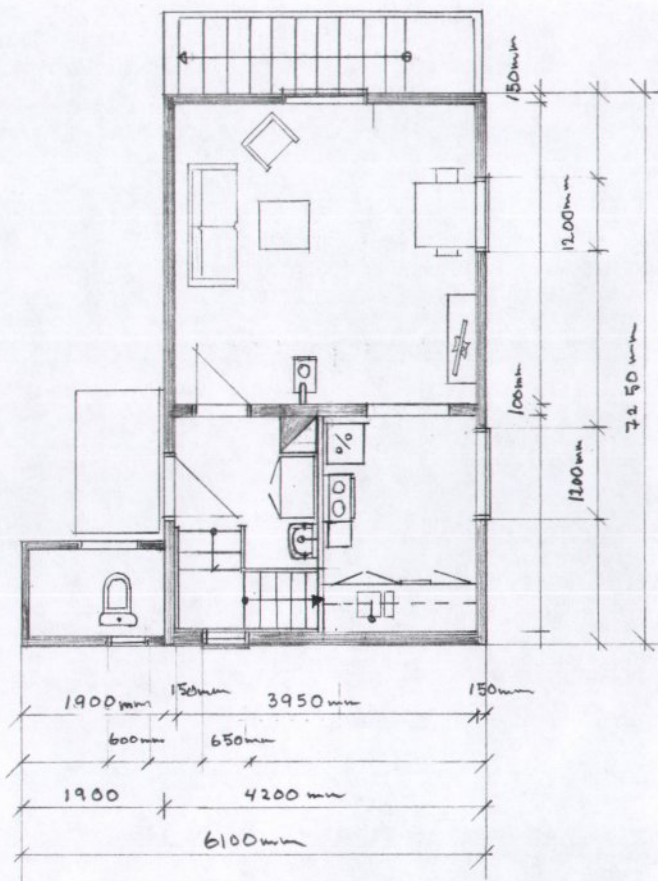


PLANS 1. ETG.

LEKNESVN. 128  
 5915 HJELMÅS  
 SIV. ARK. J. E. PEDERSEN  
 PLAN 1. ETG.  
 MÅL = 1:100  
 DATO: 14.04.10  
 TEGNING NR: 4

LINDÅS KOMMUNE	
Klassering	195/32
16. 04. 2010	
Ark. saksnr.	Løpenr
Saksh.	Tilgangskode
BENH	




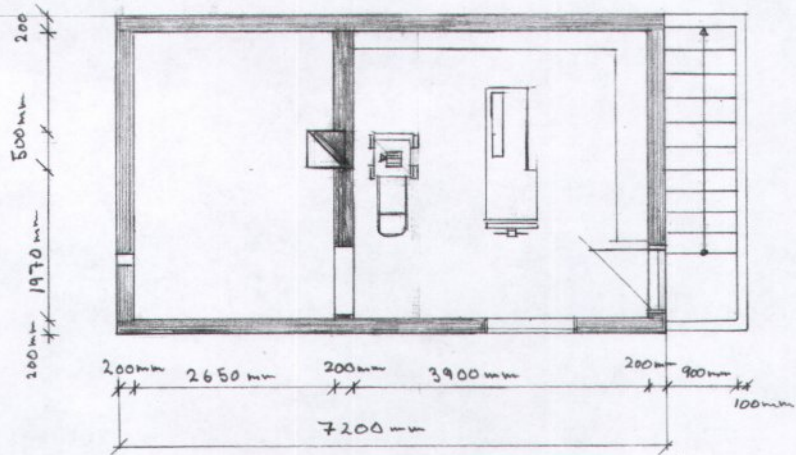

PLAN KJELLER

LINDAS KOMMUNE	
Klassenng	195/32
16. 04. 2010	
Ark. saksnr.	1 090nr.
Saksh	Tilgangskode
2610/576	BENVH

LEKNESVN. 128  
 5915 HJELMÅS  
 SIV. ARK. J. E. PEDERSEN  
 PLAN KJELLER  
 MÅL = 1:100  
 DATO: 14.04.10  
 TEGNING NR: 3

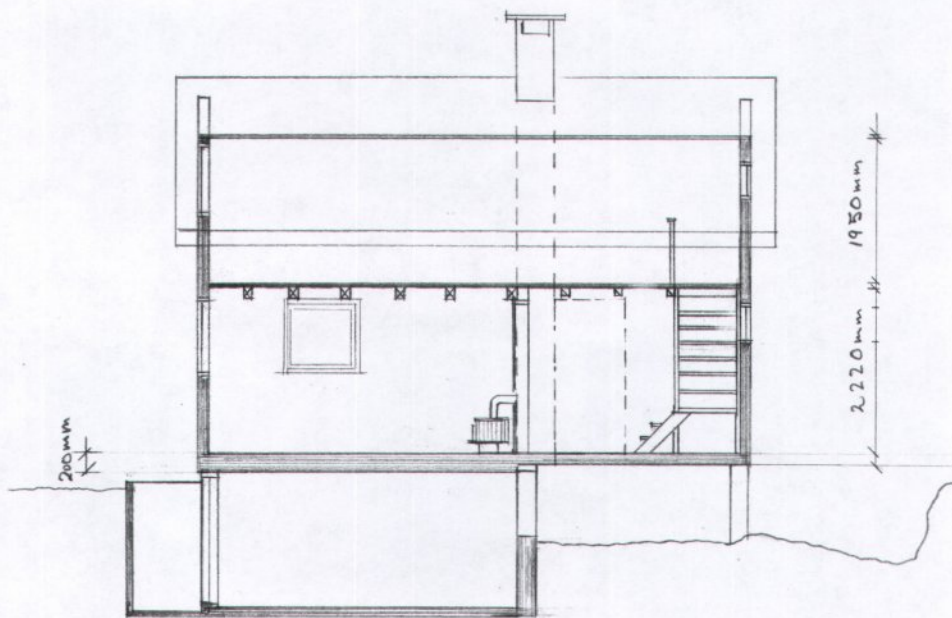


SNITT VED PIPE

LINDÅS KOMMUNE	
Klassering	195/32
16. 04. 2010	
Ark. saksnr.	Løpnr.
2010/576	
Saksh.	Tilgangskode
PENK	

LEKNESVN. 128  
 5915 HJELMÅS  
 SIV. ARK. J. E. PEDERSEN  
 LENGDESNITT VED PIPE  
 MÅL = 1:100  
 DATO: 14.04.10  
 TEGNING NR: 2



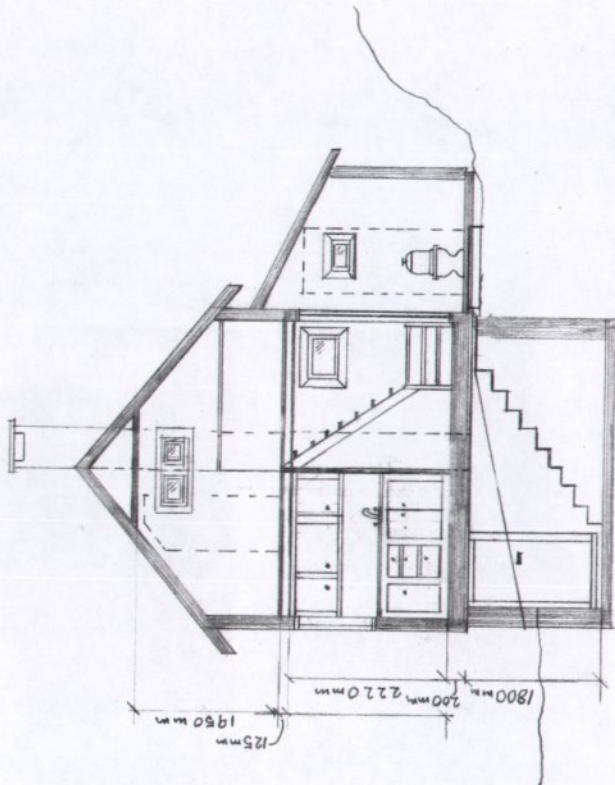

SNITT VED TRAPP

LEKNESVN. 128  
 5915 HJELMÅS  
 SIV. ARK. J. E. PEDERSEN  
 SNITT VED TRAPP  
 MÅL = 1:100  
 DATO: 14.04.10  
 TEGNING NR.: 1

LINDÅS KOMMUNE	
Klassifisering	195/32
16. 04. 2010	
Ark. saksnr.	Løpnr.
2010/576	
Saksh.	Tilgangskode
BENH	