


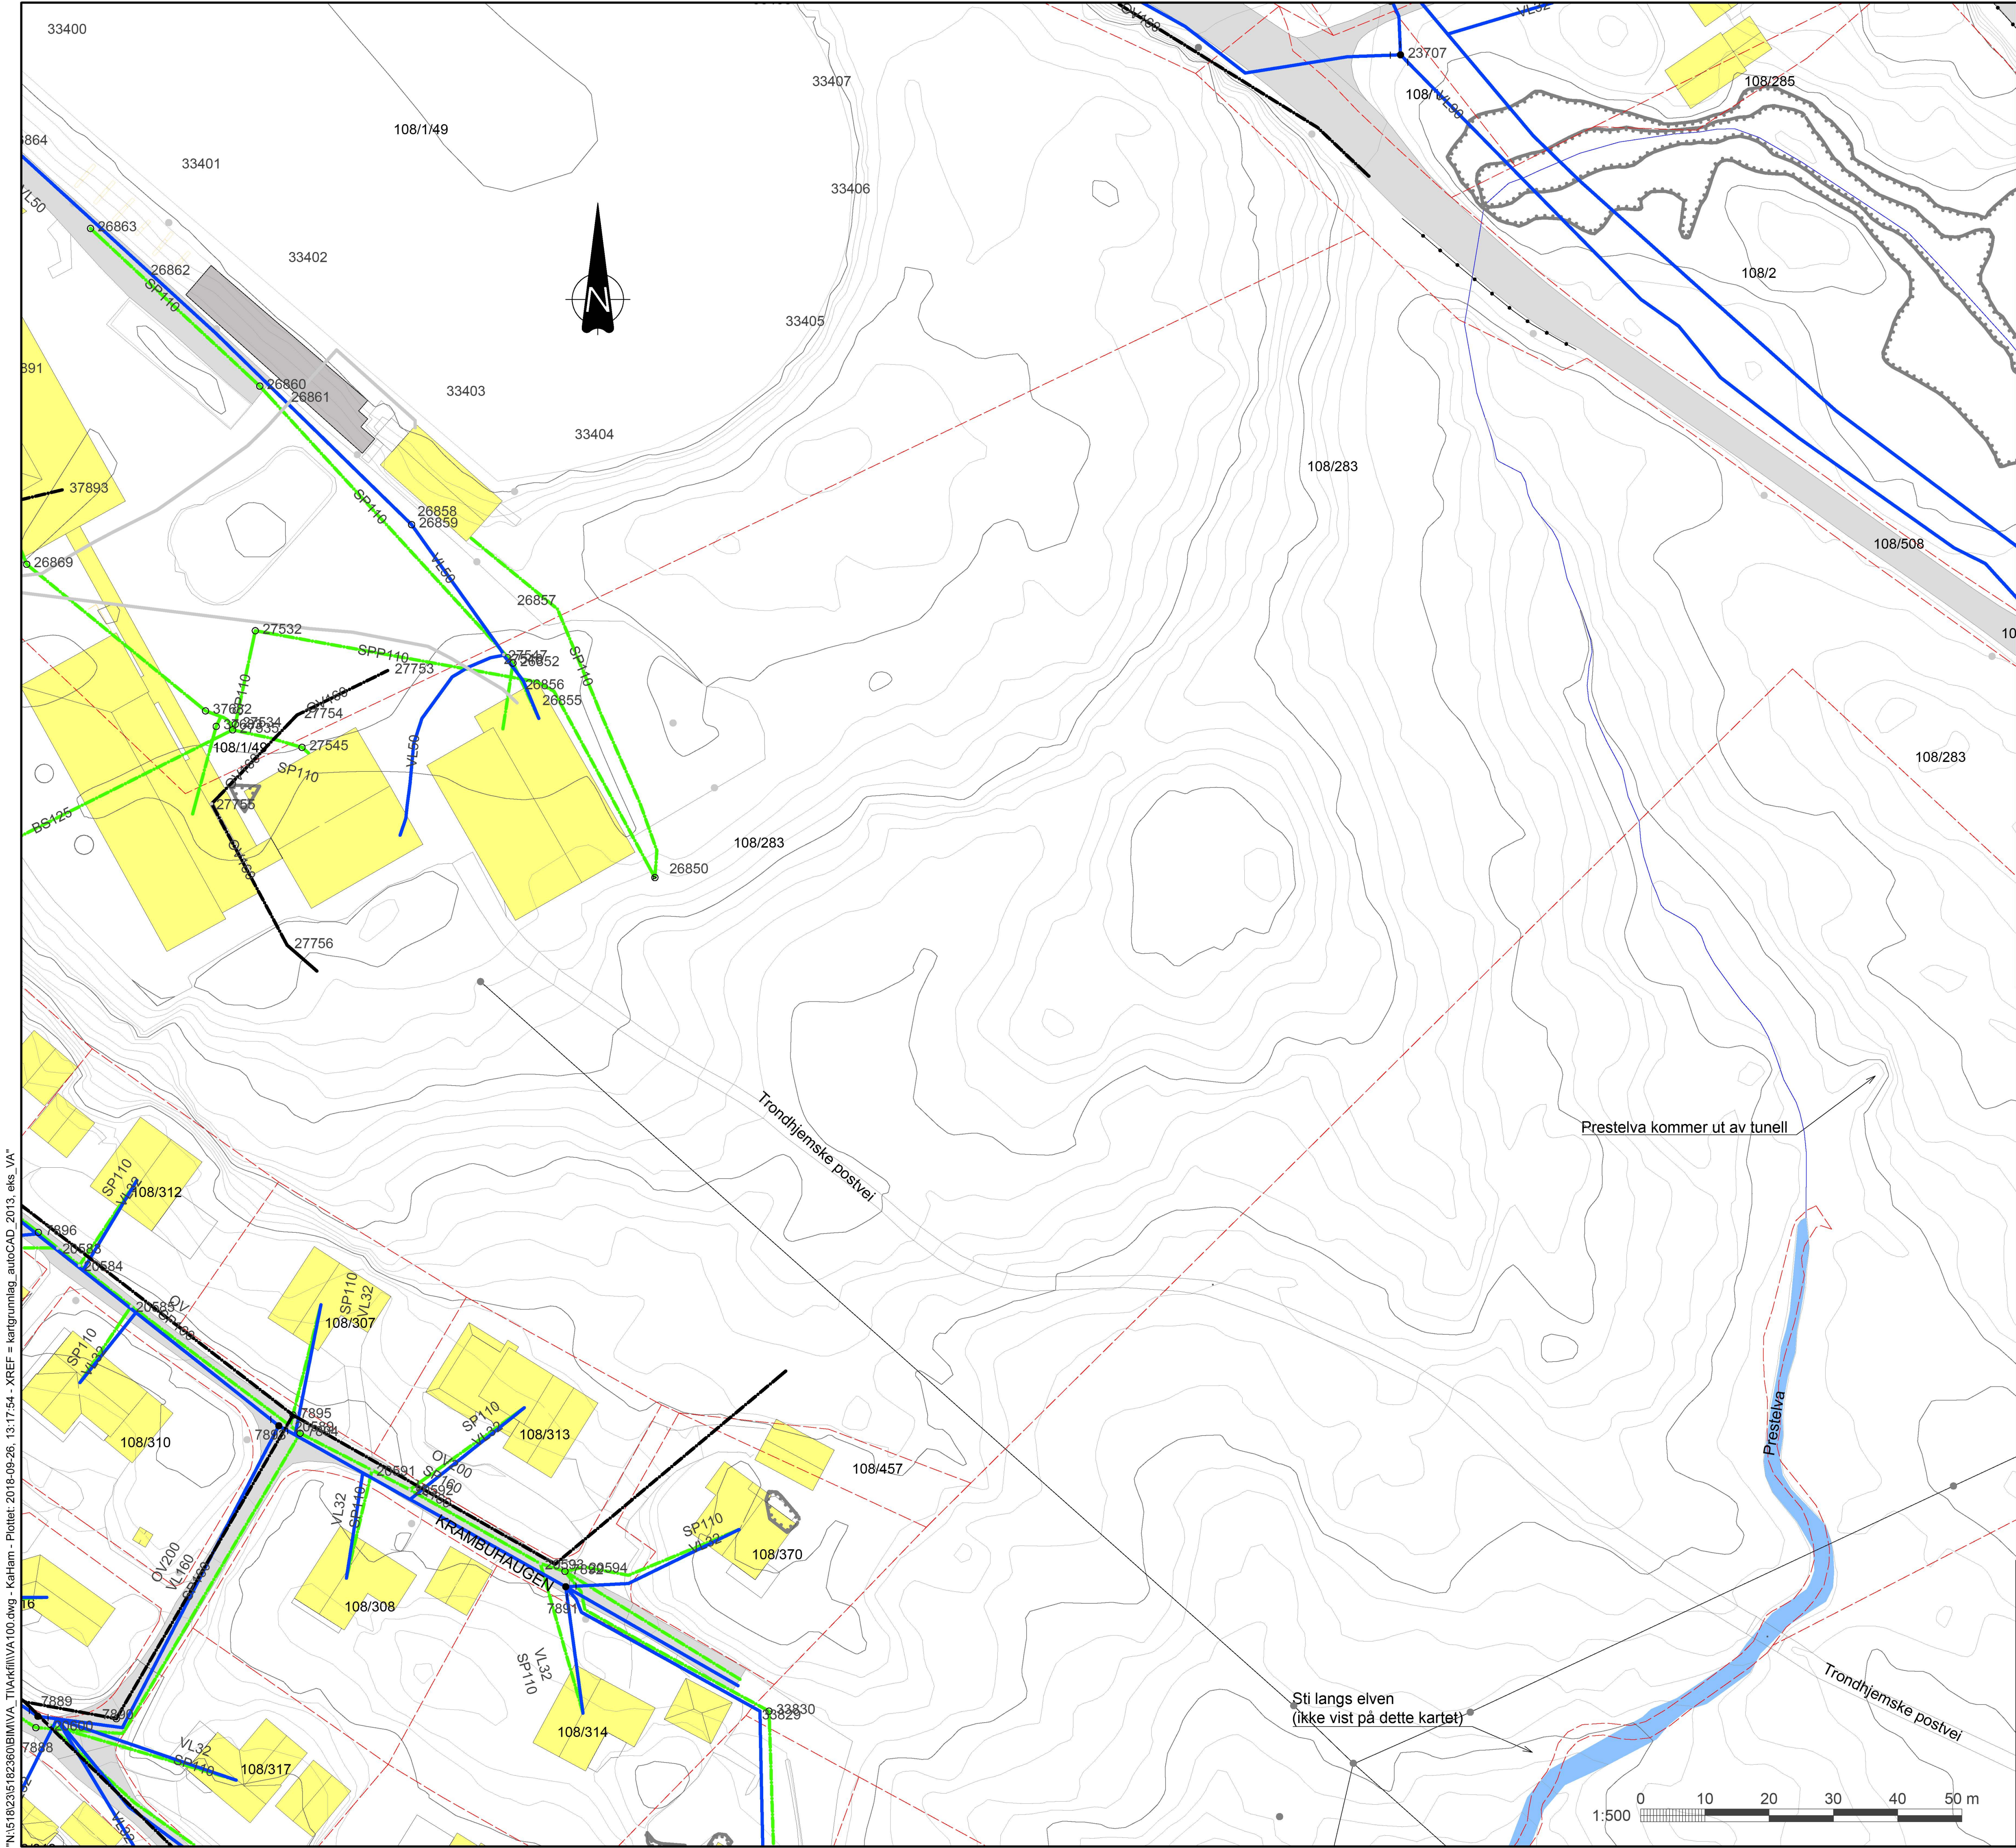

Tegnforklaring

- Eksisterende
- Spillvannsledning
 - Spillvann pumpeledning
 - Drikkevannsledning
 - Overvannsledning
 - Drensledning
 - Avløps felles
 - Avløp borehull/tunnel
 - Overvann borehull/tunnel
 - Pumpe spillvann
 - Kum
 - Sluk
 - Hydrant
 - Plangrense
 - Teiggrense

Rev.	Dato	Beskrivelse	Utarbeidet	Fagkontroll	Godkjent
------	------	-------------	------------	-------------	----------

Dette dokumentet er utarbeidet av Norconsult AS som del av det oppdraget som fremgår nedenfor. Opphavsretten tilhører Norconsult AS. Dokumentet må bare benyttes til det formål som oppdragsavtalen beskriver, og må ikke kopieres eller gjøres tilgjengelig på annen måte eller i større utstrekning enn formålet tilsier.

Lindås kommune	Målestokk (gjelder A1)
----------------	------------------------

Lindås barnehage	1:500
------------------	-------

VA - rammeplan
Eksisterende VA-anlegg

Norconsult	Oppdragsnummer	Tegningsnummer	Revisjon
------------	----------------	----------------	----------