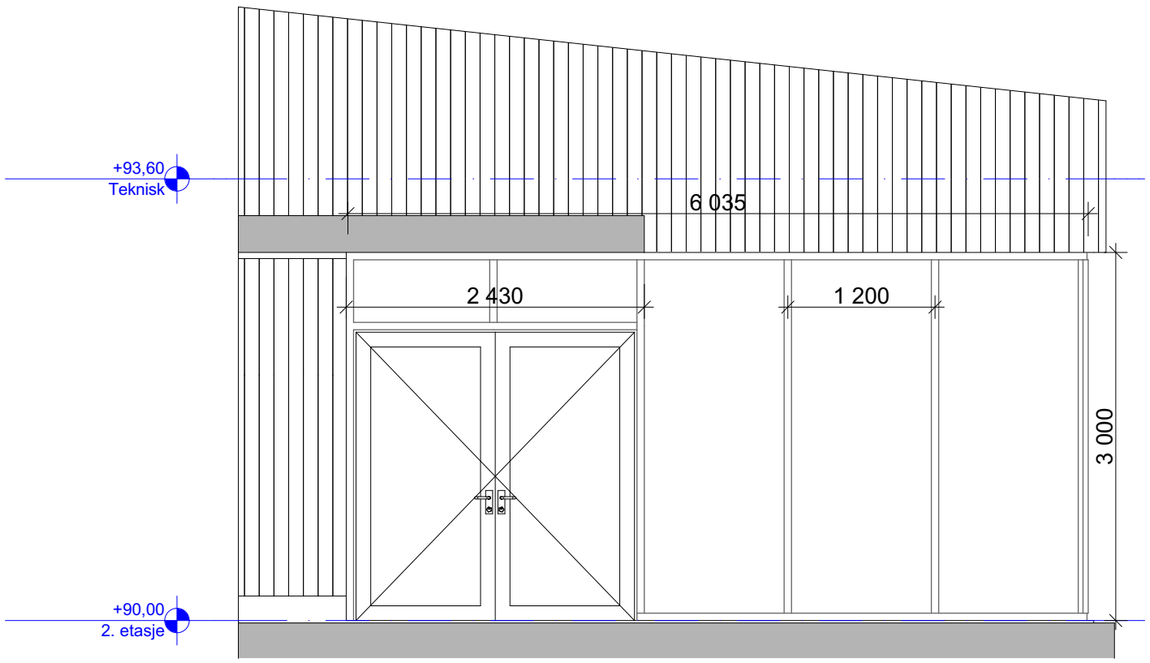

1:50 Glassfasade øst 1

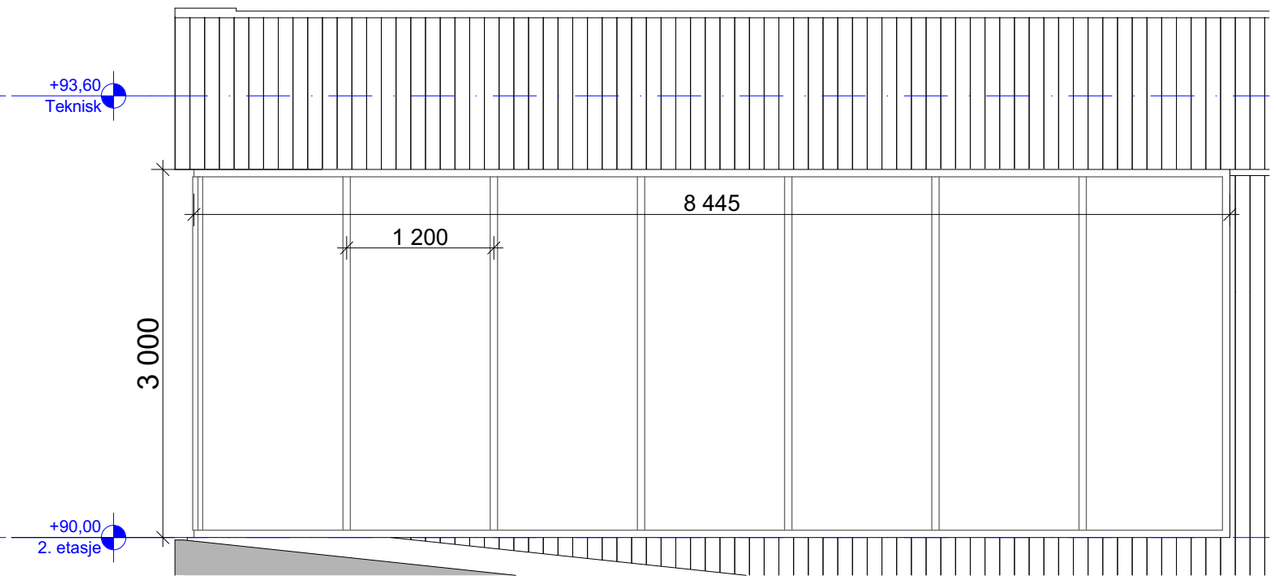

1:50 Glassfasade nord 2

OBS:
For lyd- og brannkrav, viser til branntegninger, brannteknisk premissnotat, akustisktegninger og lydteknisk premissnotat.

Prosjekt:	Oppdragsgiver:		Fase:	Tegning:	Oppdragsleder:	Koordinatsystem:	Målestokk:	Tegn. nr.:	Rev.:
Flerbrukshall Ostereidet	**Lindås Kommune**	asplan viak	**Anbudsgrunnlag**	**Glassfasade - 2.etg nord og øst**	CVV Oppdragsnr.: 617674-01	XXX Sone XX Høydedatum: YYY-YY	1:50 (A3) Dato: 01.11.2019	**A E -- 210** Fag Type Etg Løpenr	**A-01**