


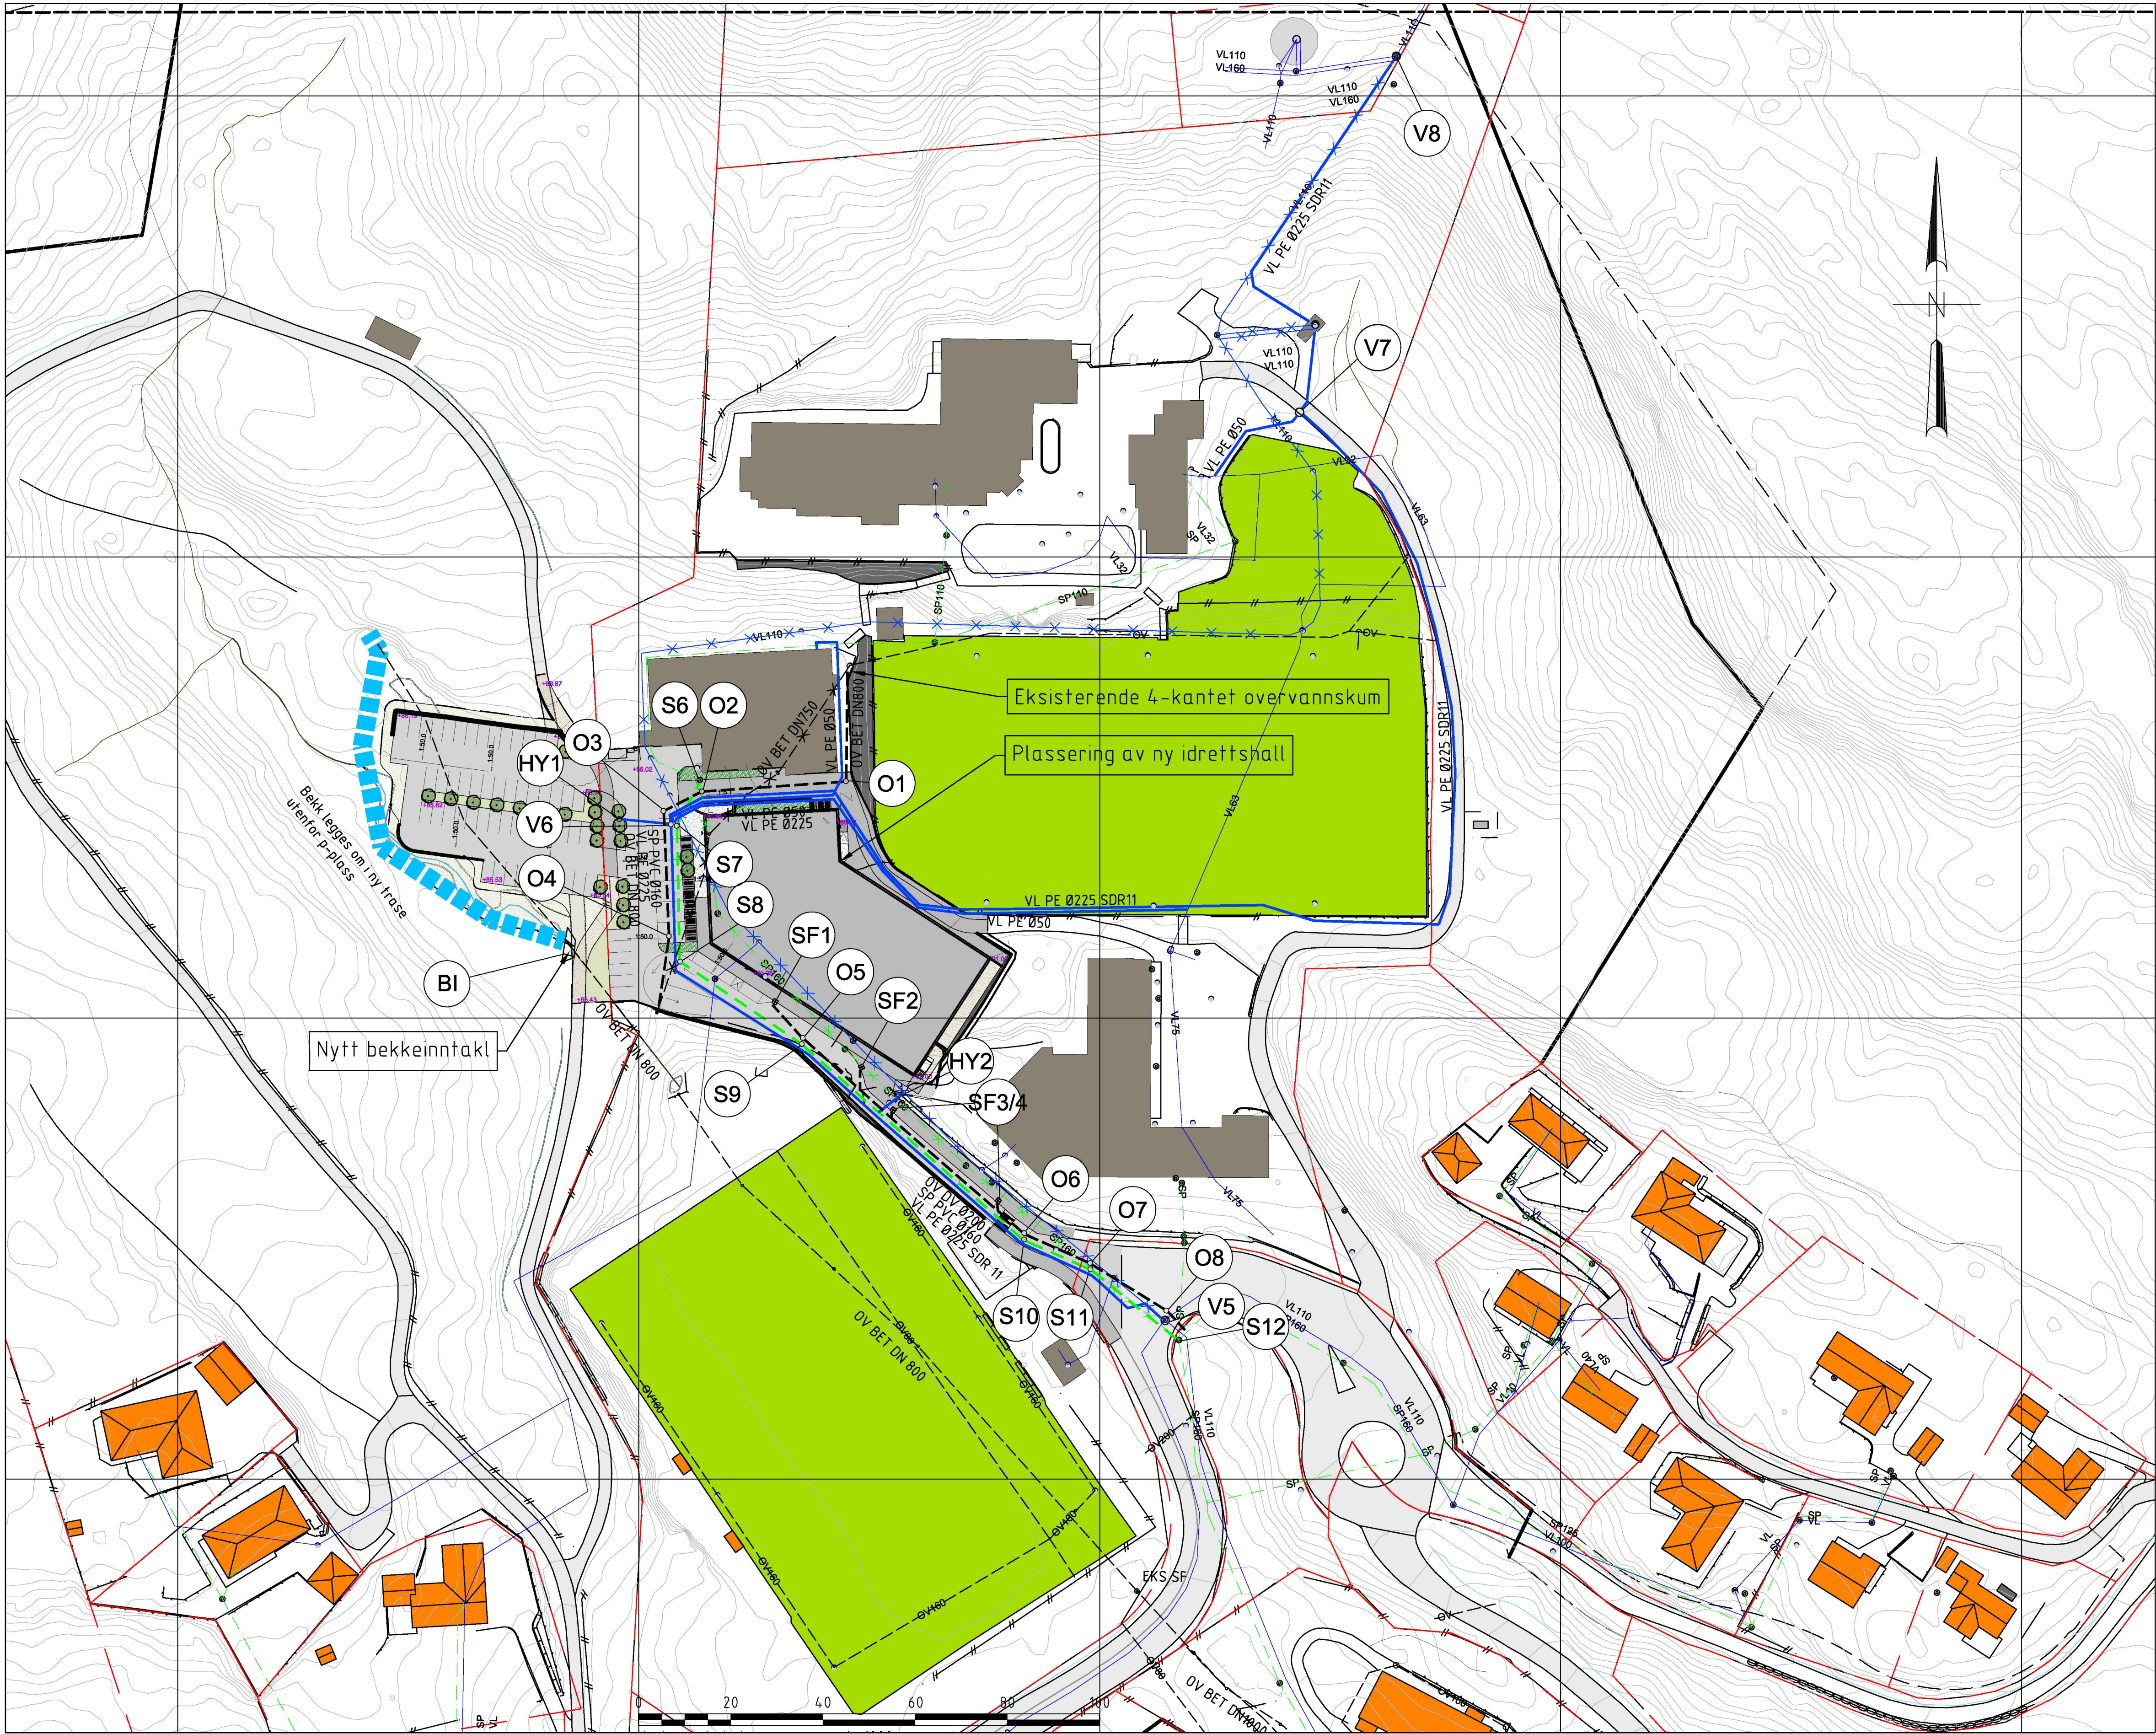

Ledninger	Eksisterende	Prosjektert
Vannledning (VL)		
Spillvannledning (SP)		
Overvannledning (OV)		
Omlagt plastrer bekkeløp (utenfor p-plass)		

	Tegningsnr. GH101	Rev. 02
--	-------------------	---------

02	Lagt til DV-ledning fra p-plass og veg ned til OB. Justert VL i østende av idrettssbane	15.10.2019	TEE						TOÅ
01	Diverse justeringer etter innspill fra Lindås Kommune	02.10.2019	TEE	TEE					TOÅ
Rev.	Beskrivelse	Dato	Tegn.	Kontr.					Godk.
Lindås Kommune VA-rammeplan		#5		Formål					
		RIVA		A1					
		Dato		11.04.2019					
Prinsipp-løsning VA				Format/Målestokk:					
				1:750 (A1)					

Multiconsult		Status	Foreløpig	Konstr./Tegnet	TEE	Kontrollert	TEE	Godkjent	TOÅ
www.multiconsult.no		Oppdragsnr.	10204642	Tegningsnr.	GH101			Rev.	02