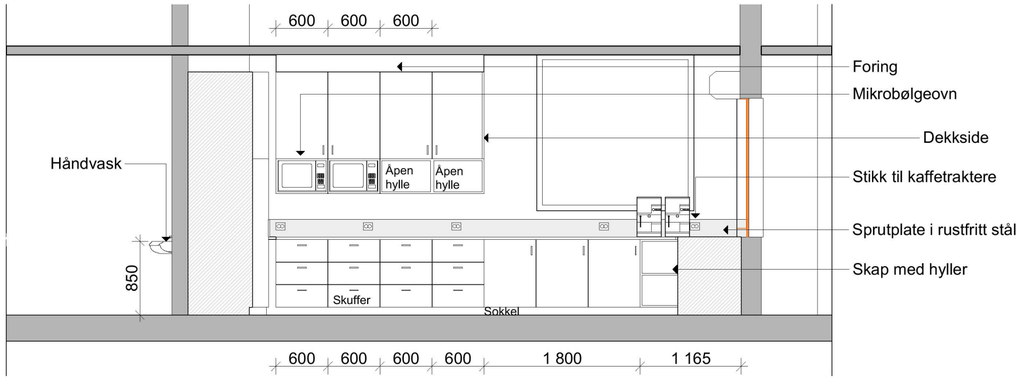

Oppriss A

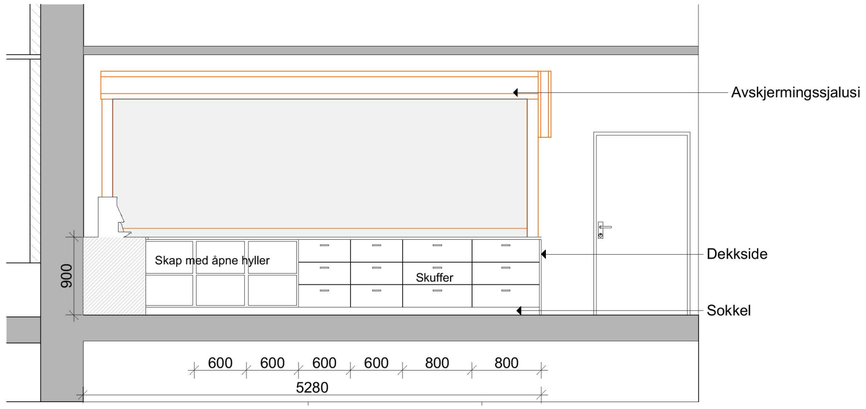

Oppriss B

Plan

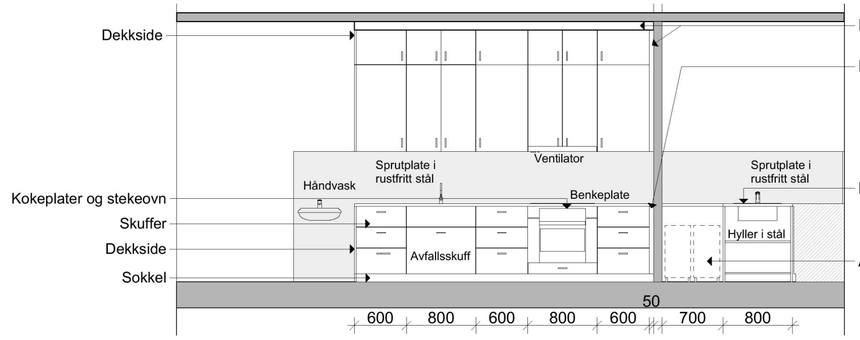

Oppriss C

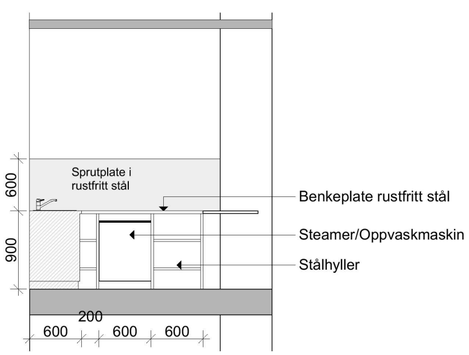

Oppriss D

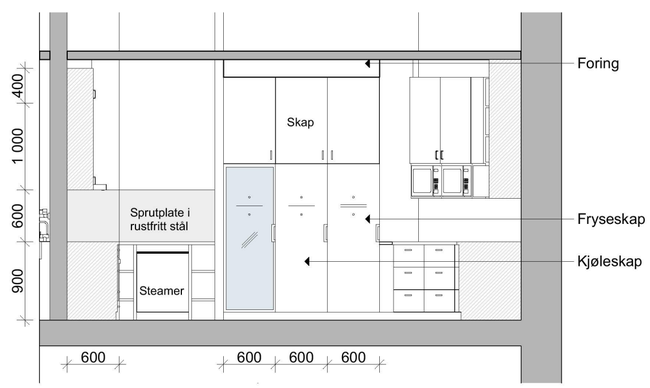

Oppriss E

Tegningsnummer: **AI E 00 201**

Revisjon: **01**

ARK	Asplan Viak AS Simone Ghetti	93 82 49 23 simone.ghetti@asplanviak.no
RIB	Asplan Viak AS Bjørn Salberg	41 51 35 00 bjorn.salberg@asplanviak.no
RIV	Asplan Viak AS Lene Marit Hvidevold	48 14 81 65 lene.hvidevold@asplanviak.no
RIE	Asplan Viak AS Eric Løvaas	92 03 78 22 eric.lovaas@asplanviak.no

Rev.	Tekst:	Rev. dato	Tegn.	Kontr.
01		01.11.2019	HKR	KLH

Anbudsgrunnlag

asplan viak

Prosjekt:
Flerbrukshall Ostereidet

Oppdragsgiver
Lindås Kommune

Skjema Kjøkken

Oppdragsleder:	Koordinatsystem:	Målestokk
CVV	**XXX Sone XX**	**1:50**
Oppdragsnr.:	Høydedatum:	Arkformat:
617674-01	**YYY-YY**	**A2**

Tegn. nr:
AI E 00 201
Fag Type Etg. Løpenr.

Rev.
A-01

\\Asplanviak.no\data\prosjekt\617674\617421\Dokumenter\arkitekt\AI E 00 201 Tilbyder\Skjema Kjøkken\Skjemaprint 01 Revisjonsdato\2019-11-01 Revisjonsdokumenter\Arkitektskjema Kjøkken.pln 11:58