


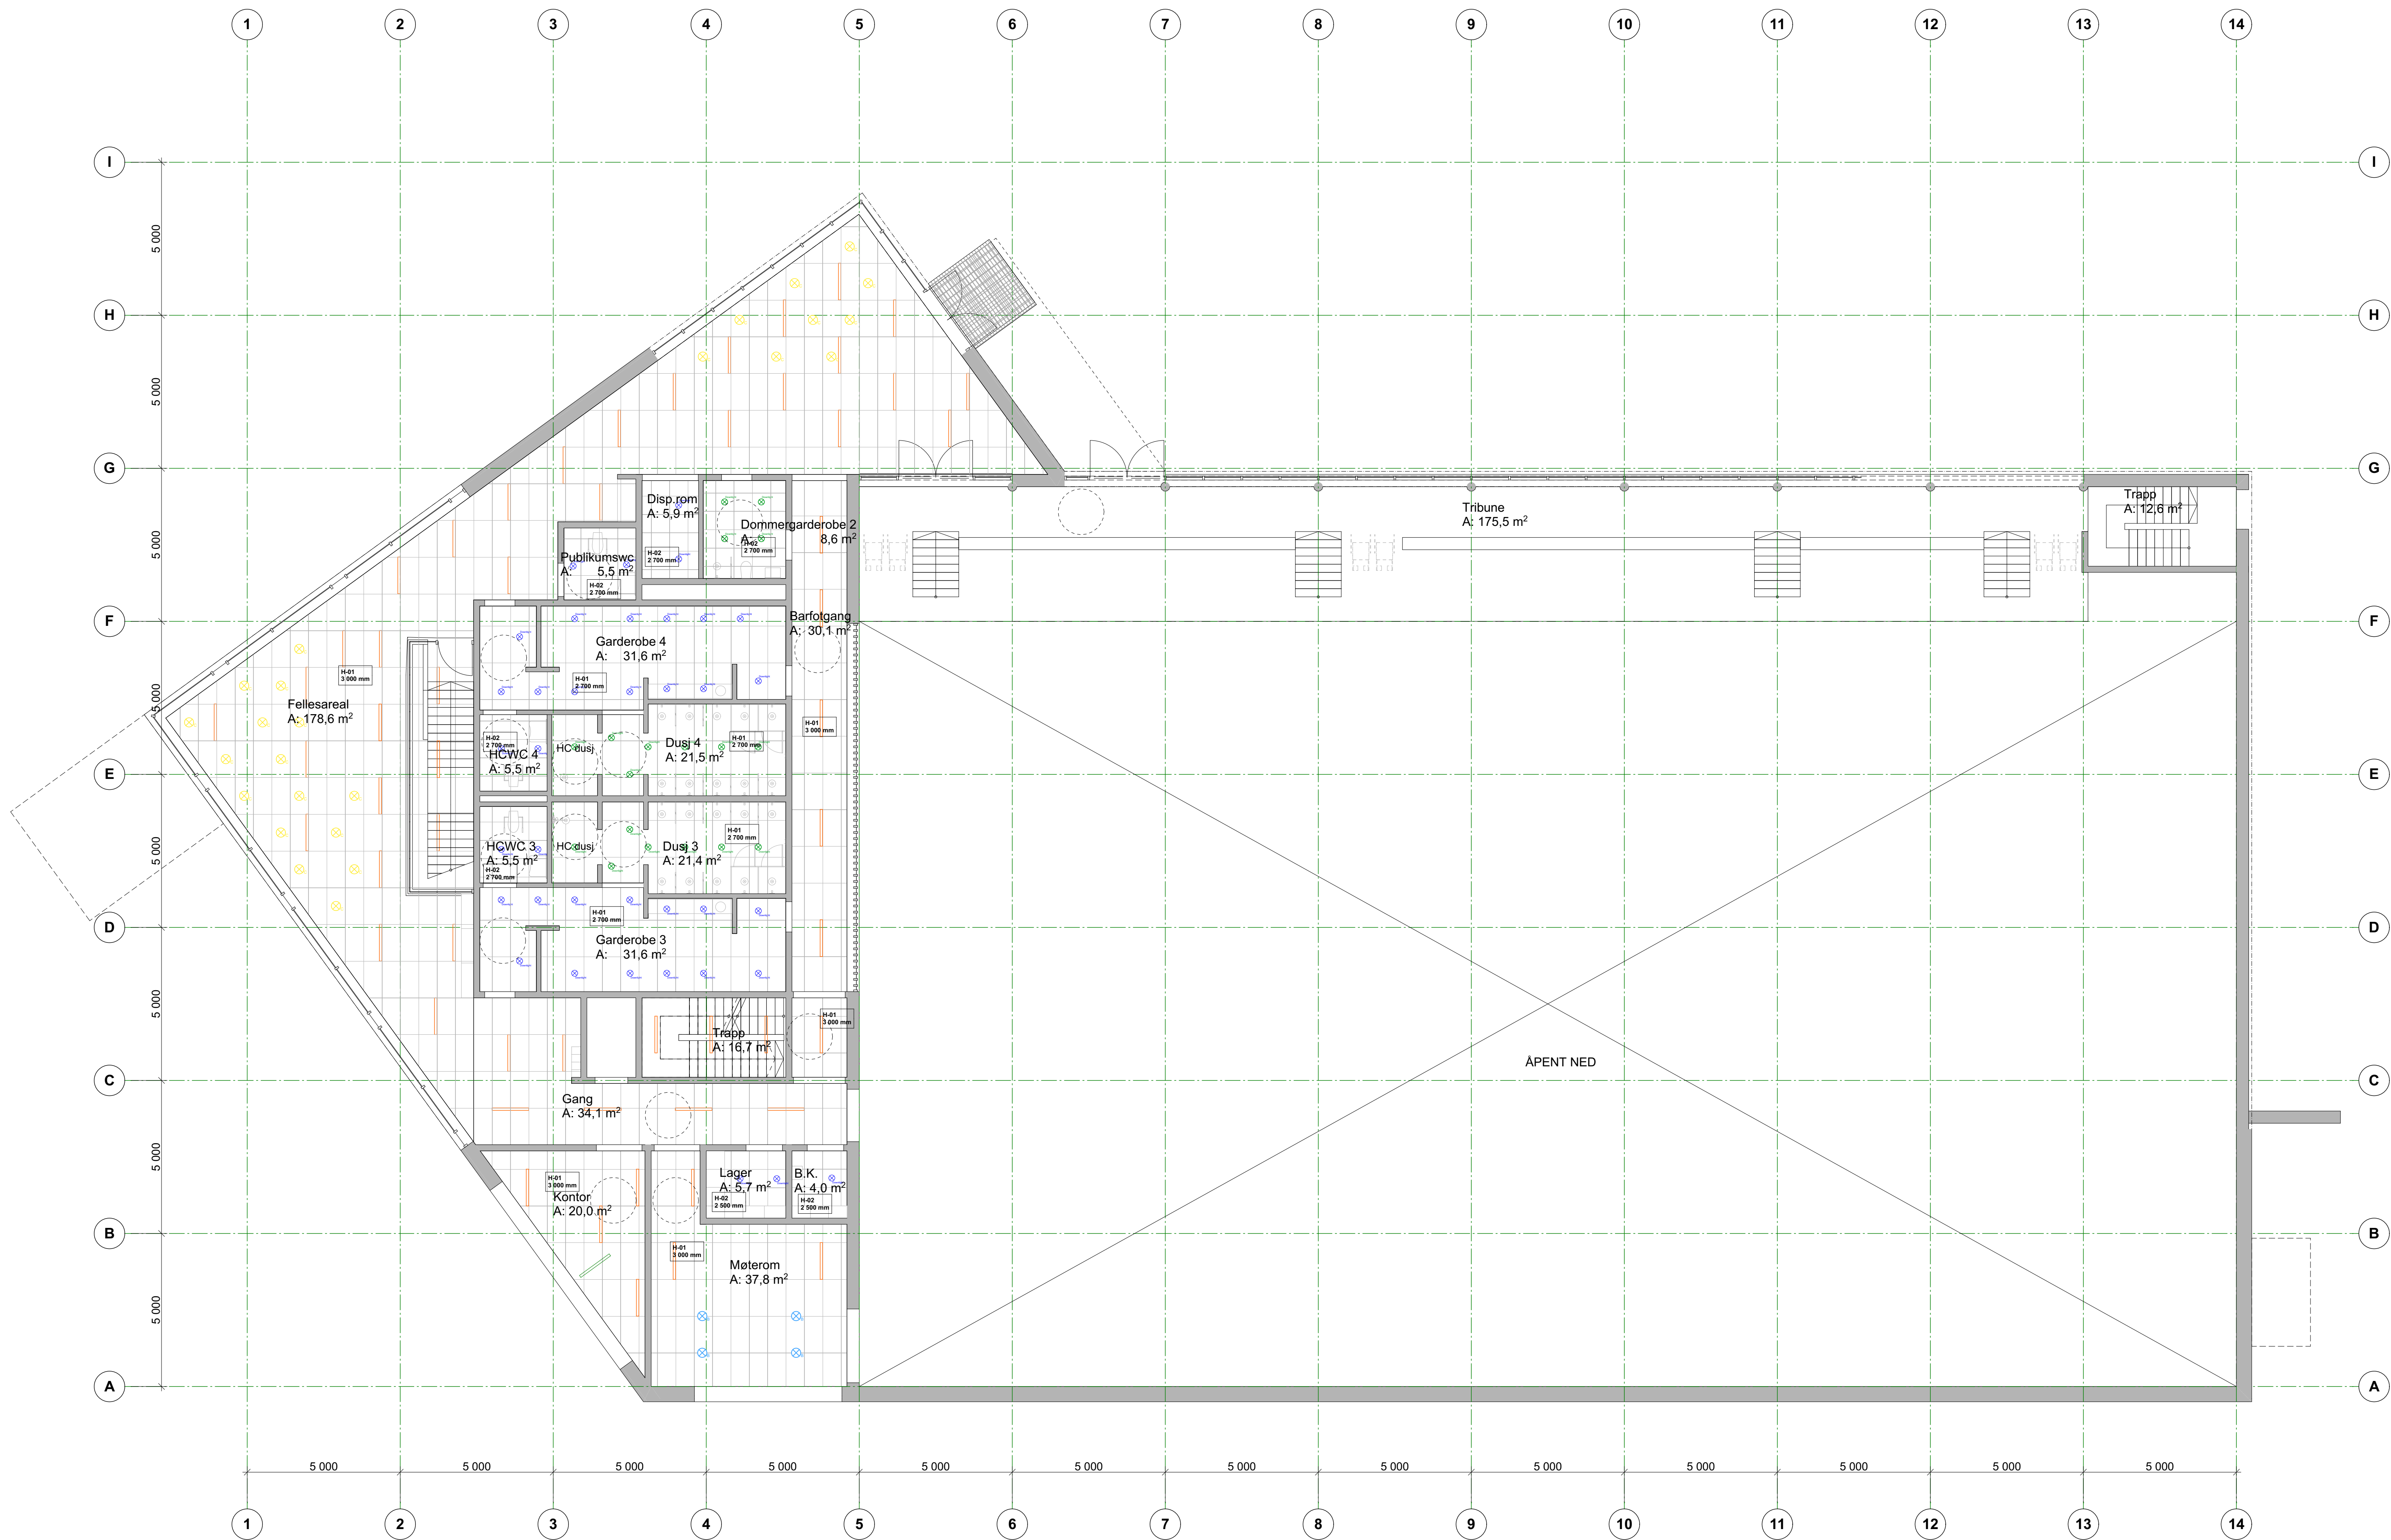

HIMLINGSYPER

H-01
Treulosement natur
Ultrafin 600x1200.
Kant: K5-FN
Demonterbar montering i
nedhengte, (skjulle)
skinner. F.eks.: Troldekt

H-02
Treulosement natur
Ultrafin 600x600.
Kant: K5-FN
Demonterbar montering i
nedhengte, (skjulle)
skinner. F.eks.: Troldekt



Treulosement
systemhimmel natur

BELYSNING



Innfelt i systemhimmel



Nedhengt up/down-light




Nedhengt over bord



Pendellampe



Innfelt downlight

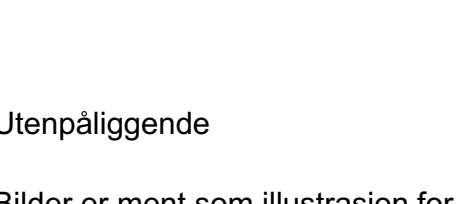

Utenpåliggende

Bilder er ment som illustrasjon for ønsket
designuttrykk.

Antall armaturer og plassering er ment som
illustrasjon og må lysberegnes og plasseres i
detaljprosjekt.

ARK	Agplan Viak AS	03 02 49 23
RIB	Agplan Viak AS	41 51 35 00
RIV	Agplan Viak AS	48 14 81 60
RIE	Agplan Viak AS	02 03 78 22

Ark	Agplan Viak AS	03 02 49 23
Rib	Agplan Viak AS	41 51 35 00
Riv	Agplan Viak AS	48 14 81 60
Rie	Agplan Viak AS	02 03 78 22

Ark	Agplan Viak AS	03 02 49 23
Rib	Agplan Viak AS	41 51 35 00
Riv	Agplan Viak AS	48 14 81 60
Rie	Agplan Viak AS	02 03 78 22

Anbudsgrunnlag

Prosjekt:
Flerbrukshall Østereidet
Oppdragsgiver:
Lindås Kommune
Himlingsplan 2. etasje

Oppdragsleder: CVV	Koordinator: XXX Sone XX	Målestokk: 1:100
Oppdragsnr.: 617674-01	År: YY-YY	Arkivnr.: A0
Fig. nr.:	Fig. nr.:	Fig. nr.:
A H 02 200	A-01	