

## Søknad om igangsettingstillatelse

for tiltak etter plan- og bygningsloven (pbl) § 21-2

Berører tiltaket eksisterende eller fremtidige arbeidsplasser?

 Ja Nei


Hvis ja, skal samtykke innhentes fra

Arbeidstilsynet før igangsetting av tiltaket. Byggblankett 5177 med vedlegg.

Søknaden gjelder							
Eiendom/ byggsted	Gnr.	Bnr.	Festenr.	Seksjonsnr.	Bygningsnr.	Bolignr.	Kommune
	188	741 m.fl					Lindås
	Adresse				Postnr.	Poststed	
	Kvassnesvegen				5914	ISDALSTØ	

Det søkes om igangsettingstillatelse for		
<input type="checkbox"/> Hele tiltaket		
<input checked="" type="checkbox"/> Deler av tiltaket		
Angi hvilken del av tiltaket denne søknaden gjelder		
Entreprise over Kvassnesstemma		
Angi tidligere delsøknader	Dato for gitt tillatelse	Kommentar
Midlertidig bussterminal og rundkjøring samt permanent VA	15.05.2019	
Siste del av rundkjøring og VA for deler av kvassnessvegen	24.06.2019	
Deler av Kvassnesvegen ved Shell	15.10.2019	
Resterende deler av Kvassnesvegen	21.10.2019	

Vedlegg			
Beskrivelse av vedlegg	Gruppe	Nr. fra – til	Ikke relevant
Situasjonsplan, avkjøringsplan	D	1 – 1	<input type="checkbox"/>
Tegninger	E	-	<input checked="" type="checkbox"/>
Redegjørelser/kart	F	-	<input checked="" type="checkbox"/>
Erklæring om ansvarsrett	G	1 – 1	<input type="checkbox"/>
Gjennomføringsplan	G	1 – 1	<input type="checkbox"/>
Boligspesifikasjon i matrikkelen	H	-	<input checked="" type="checkbox"/>
Uttalelse/vedtak fra annen offentlig myndighet	I	-	<input checked="" type="checkbox"/>
Andre vedlegg	Q	-	<input checked="" type="checkbox"/>

Underskrift			
Ansvarelig søker for tiltaket			
Foretak			
Norconsult AS, VA-avdelingen			
Kontaktperson	Telefon	Mobiltelefon	E-post
Kristin Thomassen	55 37 55 00	95 05 90 81	Kristin.Thomassen@norconsult.com
Dato	Underskrift		
13.11.2019	 Norconsult AS		
Gjentas med blokkbokstaver			
KRISTIN THOMASSEN			

Lindås kommune  
Kvernhusmyrane 20  
5914 Isdalstø

Deres ref.:  
19/177

Vår ref.:  
5170657 /følg brev.docx

Dato:  
2019-11-13

## ► FØLGEBREV TIL SØKNAD OM IGANGSETTINGSTILLATELSE

---

Byggeplass: Knarvik Sentrum	Gnr.188 bnr.741 m.fl
Tiltak: Teknisk infrastruktur Knarvik sentrum	
Tiltakshaver: Lindås Kommune	Adresse: Kvernhusmyrane 41, 5914 Isdalstø
Ansv. søker: Norconsult AS	Adresse: Postboks 1199, 5811 Bergen

---

### Midlertidig bussterminal og rundkjøring

På vegne av Lindås Kommune, oversendes søknad om igangsettingstillatelse for følgende tiltak:

- Entrepriise over Kvassnesstemma

Det søkes om alt ved dette tiltakene som er markert med oransje på vedlegg D1.

### Vilkår i rammetillatelse

**Med heimel i plan- og bygningslova § 20-1, jf. pbl § 20-3 vert det gjeve rammeløyve for oppføring av midlertidig bussterminal og rundkjøring, samt permanent VA-anlegg på følgjande vilkår:**

1. Tiltaket skal plasserast som vist i situasjonsplan datert 25.10.18, 21.06.17 og 19.10.18, med heimel i pbl. § 29-4, jf. SAK § 6-3.
2. Tiltaka skal prosjekterast etter byggtknisk forskrift 2017 (TEK17).
3. Dei midlertidige tiltaka må fjernast innan to år i frå dette vedtaket. Dersom tiltaka skal stå lengre, må det foreligge løyve til permanente tiltak innan to år.

**Før det vert gjeve igangsettingsløyve for tiltaket skal følgjande ligge føre:**

1. Godkjent tiltaksplan for heile tiltaket.
2. Stadfesting på at man har dei nødvendige rettighetane som tiltaket krev.

**Før det vert gjeve ferdigattest/mellombels bruksløyve for tiltaket skal følgjande ligge føre:**

1. Faktisk plassering av tiltaket må vere målt inn, og koordinatar sendt kommunen.

### Gjennomføring av tiltaket

Det søkes om IG for følgende arbeider i henhold til vedlegg D1 markert med oransje:

- Entrepriise over Kvassnesstemma

Utførende parter i denne søknaden:

Romarheim Entreprenør AS

**Avfallsplan**

I samråd med utførende utarbeides avfallsplan for tiltaket. Signert sluttrapport for avfallsplanen med leveringsdokumentasjon oversendes kommunen sammen med søknad om ferdigattest.

**Dokumentoversikt i denne forsendelsen**

Vedlegg nr.	Dokumenter	Tegn. Nr	Dato
00	Følgebrev		21.06.2019
01	Søknad om igangsettingstillatelse		21.06.2019
<b>D</b>	<b>Tegninger</b>		
D1	Situasjonskart	GH-004	17.06.2019
<b>G</b>	<b>Gjennomføringsplan og erklæringer om ansvarsrett</b>		
G1	Gjennomføringsplan		13.11.2019
G2	Erklæring om ansvarsrett Romarheim Entreprenør AS		07.11.2019


Med vennlig hilsen  
**Norconsult AS**



Kristin Thomassen



N:\517065170657\BIM\VA\_TIA\K\GH-001\_Byggesak.dwg - MaRei - Plottet: 2019-11-13, 15:48:11 - LAYOUT = GH-003 - XREF = T\_GH\_Planlegging, 5170657\_T\_eksisterende.VA, 5170657\_T\_geom\_BP1, 5170657\_T\_sentrumsplan\_VN1, 5170657\_T\_kart

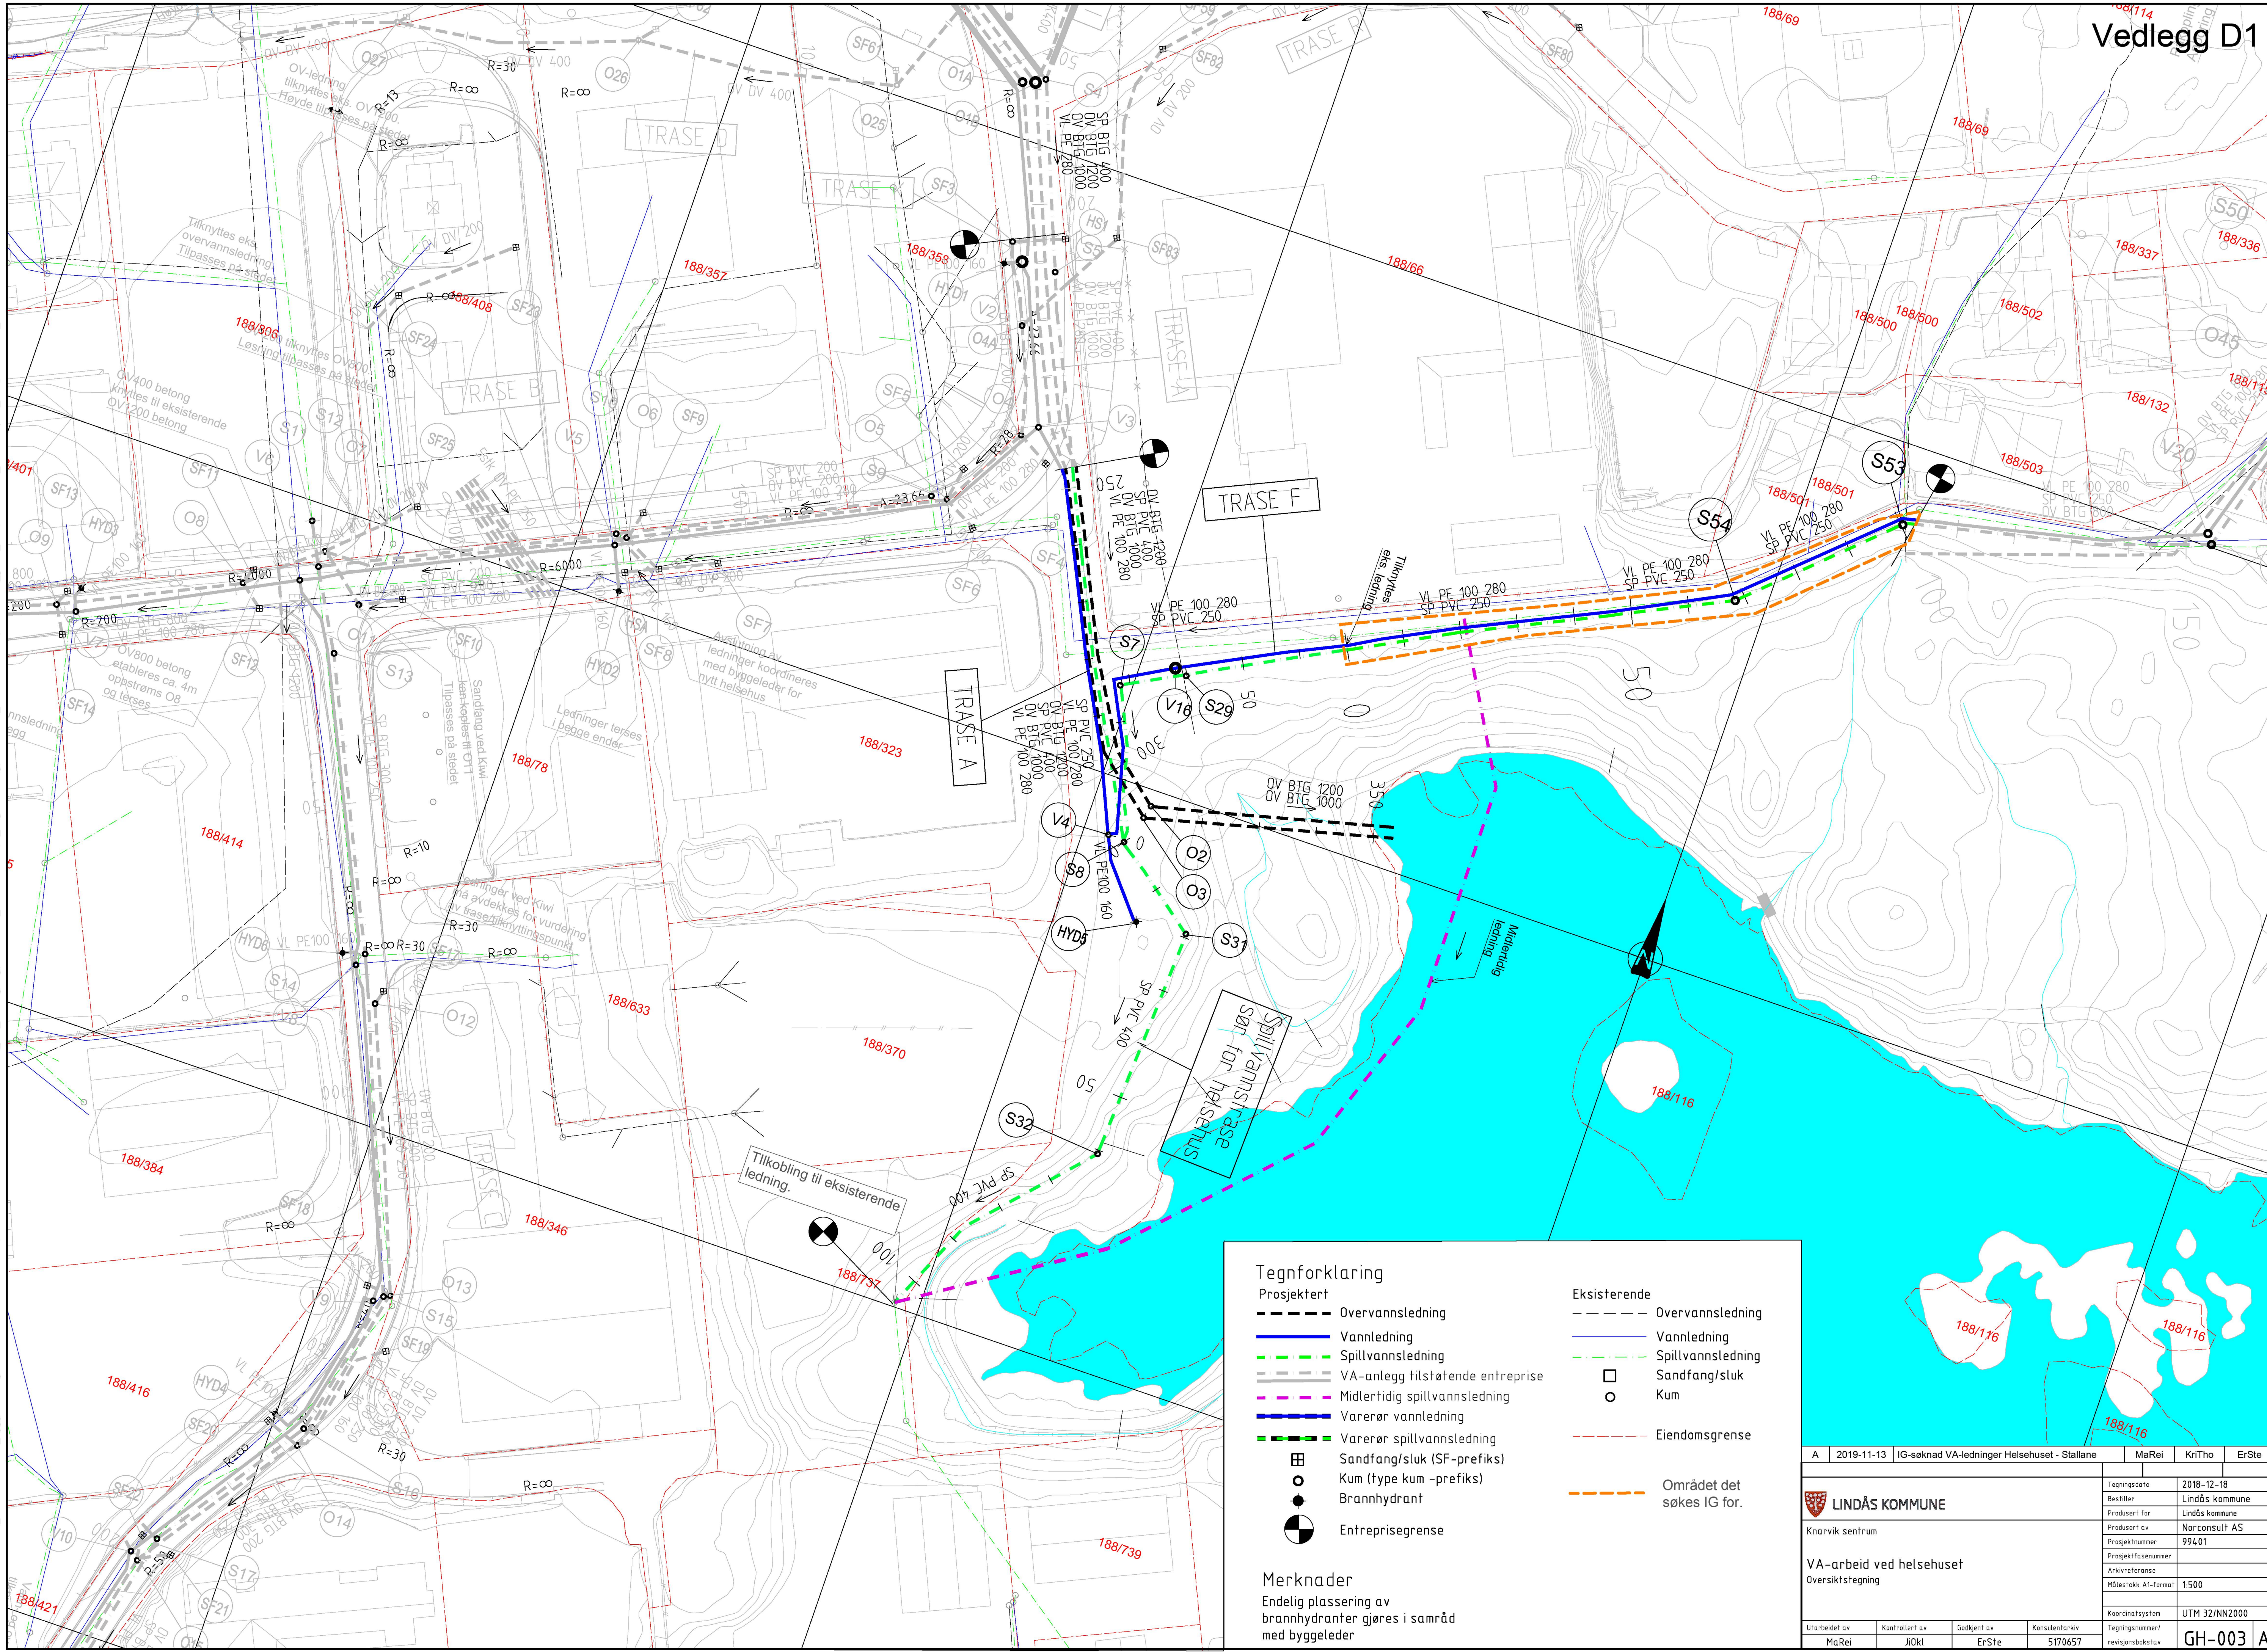

**Tegnforklaring**

<b>Prosjektert</b>	<b>Eksisterende</b>
— Overvannsledning	— Overvannsledning
— Vannledning	— Vannledning
— Spillvannsledning	— Spillvannsledning
— VA-anlegg tilstøtende entrepris	□ Sandfang/sluk
— Midlertidig spillvannsledning	○ Kum
— Varerør vannledning	— Eiendomsgrense
— Varerør spillvannsledning	— Området det søkes IG for.
⊞ Sandfang/sluk (SF-prefiks)	
○ Kum (type kum -prefiks)	
● Brannhydrant	
⊙ Entreprensegrense	

**Merknader**  
 Endelig plassering av brannhydranter gjøres i samråd med byggeleder

A	2019-11-13	IG-søknad VA-ledninger Helsehuset - Stallane	MaRei	KriTho	ErSte
LINDÅS KOMMUNE Knarvik sentrum VA-arbeid ved helsehuset Oversiktstegning			Tegningsdato: 2018-12-18 Bestiller: Lindås kommune Produsert for: Lindås kommune Produsert av: Norconsult AS Prosjektnummer: 994.01 Arkivreferanse: Målestokk A1-format 1500 Koordinatsystem: UTM 32Z/NN2000 Tegningsnummer/revjongsbokstav: GH-003 A		
Utarbeidet av	Kontrollert av	Godkjent av	Konsulentarkiv		
MaRei	JØKI	ErSte	5170657		



## Gjennomføringsplan

Eiendom/ byggested 188	Gnr. 188	Bnr. 741 m.fl	Feste nr. 	Seksj.nr. 	Bygn.nr. 	Kommune Lindås	Versjonsnr. 03	Dato 13.11.2019	Signatur, ansv. søker 	Postnr. 5914	Poststed ISDALSTØ
------------------------------	-------------	------------------	---------------	---------------	--------------	-------------------	-------------------	--------------------	--	-----------------	----------------------



Alle fagområder i tiltaket	Beskrivelse av fagområde, ansvarsområde, tiltaksklasse (i hhv. prosjektering, utførelse og kontroll)	Tiltaks-klasse	Foretakets navn og org.nr.	Kryss for planlagt samsvarserklæring / kontrollertklæring erstattes med dato når denne foreligger			Sett kryss når arbeidet innen ansvarsområdet er avsluttet	
				Søknad om rammetillatelse	Søknad om igangsettings-tillatelse/ett-trinnsøknad	Søknad om midlertidig brukstillatelse		Søknad om ferdigattest
(1)	(2)	(3)	(4)	(5)	(6)	(7)	(8)	(9)
SØK	Ansvarlig søker	3	Norconsult AS, VA-seksjonen 962 392 687				X	<input type="checkbox"/>
PRO	Prosjektering Veg og VA anlegg	3	Norconsult AS, VA-seksjonen 962 392 687	29.11.2018				<input checked="" type="checkbox"/>
UTF	Grunnarbeider og laddskapsutforming, VA-anlegg og vegarbeider, for IG 1-4	3	Drange Maskin 977 056 306				X	<input type="checkbox"/>
UTF	Innmåling og utstikking av tiltak, for IG1-4	1	Drange Maskin 977 056 306				X	<input type="checkbox"/>
UTF	Veg- og grunnarbeider, for IG5	2	Romarheim Entreprenør AS 997 050 789				X	<input type="checkbox"/>
UTF	Vannforsynings- og avløpsanlegg, for IG 5	3	Romarheim Entreprenør AS 997 050 789				X	<input type="checkbox"/>
UTF	Innmåling og utstikking av tiltak, for IG 5	2	Romarheim Entreprenør AS 997 050 789				X	<input type="checkbox"/>

## Erklæring om ansvarsrett

etter plan- og bygningsloven (pbl) § 23-3


Erklæringen skal sendes til ansvarlig søker.

Alternativt kan erklæringen sendes direkte til kommunen, men da må ansvarlig søker få tilsendt en kopi.

Erklæringen gjelder							
Eiendom/ byggested	Gnr.	Bnr.	Festenr.	Seksjonsnr.	Bygningsnr.	Bolignr.	Kommune
	188	741 m.fl					Lindås
	Adresse			Postnr.	Poststed		
	Kvassnesvegen			5914	ISDALSTØ		

Foretak			
Foretakets navn			Organisasjonsnr.
Romarheim Entreprenør AS			997 050 789
Adresse		Postnr.	Poststed
Alvervegen 25		5911	Alversund
Kontaktperson		Telefon	Mobiltelefon
Kåre Romarheim			90 20 97 49
E-post			
kare@romarheim.no			
Foreligger sentral godkjenning? <input checked="" type="checkbox"/> Ja <input type="checkbox"/> Nei			
Hvis ja, dekkes ansvarsområdene av sentral godkjenning? <input checked="" type="checkbox"/> Helt <input type="checkbox"/> Delvis <input type="checkbox"/> Nei			

Ansvarsområde						
Funksjon (SØK, PRO, UTF, kontroll)	Beskriv arbeidet foretaket skal ha ansvar for	Tiltaks- klasse	Våre samsvarserklæringer/kontrollerklæringer vil foreligge ved: (sett X)			
			Søknad om ramme- tillatelse	Søknad om igangsettings- tillatelse/ ett-trinns søknad	Søknad om midlertidig brukstillatelse	Søknad om ferdigattest
UTF	Veg- og grunnarbeider, for IG 5	2			x	x
UTF	Vannforsynings- og avløpsanlegg, for IG 5	3			x	x
UTF	Innmåling og utstikking av tiltak, for IG 5	2			x	x

Erklæring og underskrift	
Foretaket er kjent med reglene om straff og sanksjoner i pbl kap 32 og at det kan medføre reaksjoner dersom det gis uriktige opplysninger. Foretaket forplikter seg til å stille med nødvendig kompetanse i tiltaket jf. SAK10 kap. 10 og 11	
<input type="checkbox"/> Ansvarlig prosjekterende erklærer at prosjekteringen skal være planlagt, gjennomført og kvalitetssikret i henhold til pbl jf. SAK10 §12-3	
<input checked="" type="checkbox"/> Ansvarlig utførende erklærer at arbeidet ikke skal starte før det foreligger kvalitetssikret produksjonsunderlag for respektive del av utførelsen jf SAK10 § 12-4	
<input type="checkbox"/> Ansvarlig kontrollerende erklærer uavhengighet, jf. SAK10 § 14-1, og vil redegjøre for endringer som kan påvirke uavhengigheten jf. SAK10 §12-5	
Dato	Underskrift
07.11.2019	
Gjentas med blokkbokstaver	
KÅRE ROMARHEIM	