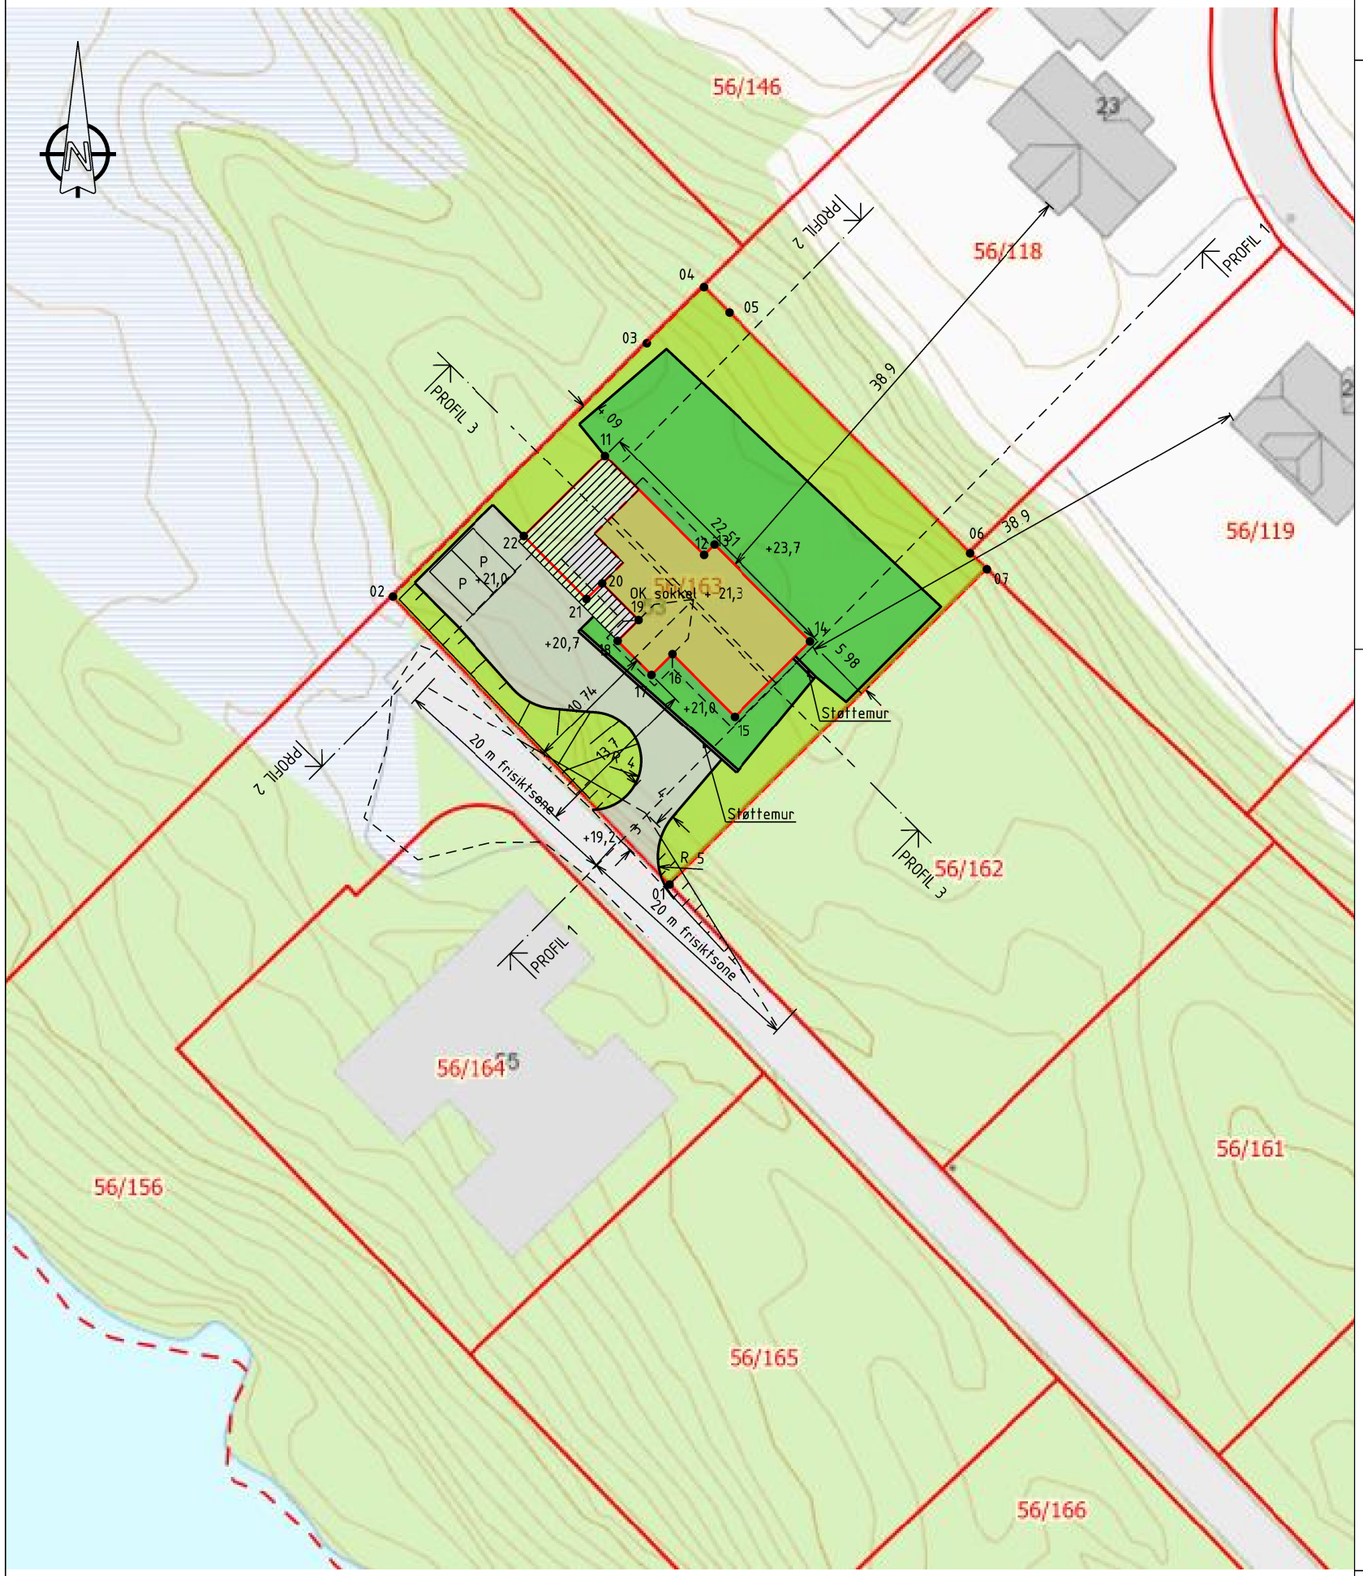

TEGNFORKLARING

BEBYGGELSE & ANLEGG
- Takflate nybygg
- Terrasse/balkong nybygg
- Takflate eksiterende bebyggelse
- Takutstikk/Møneretning

SAMFERDSEL OG INFRASTRUKTUR
- Adkomst/veg
- Parkering
- Gangarealer/Trapp/Mur

FRI- OG GRØNTAREALER
- Oppholdsareal
- Fri- og grøntareal

LINJESYMBOLER
- Byggegrense
- Eiendomsgrense
- Mur/Skjæring/Fylling
- Avstander/Målsetting

REFERANSEPUNKTER

Løpenummer	N-koordinat	Ø-koordinat
01	6733351.60	292353.28
02	6733375.05	292330.75
03	6733395.69	292351.43
04	6733400.25	292356.07
05	6733398.18	292358.15
06	6733378.57	292377.80
07	6733377.27	292379.17
11	6733386.53	292348.03
12	6733378.43	292356.08
13	6733379.28	292356.93
14	6733371.41	292364.76
15	6733365.27	292358.59
16	6733370.38	292353.51
17	6733368.69	292351.81
18	6733371.45	292349.06
19	6733373.14	292350.76
20	6733376.12	292347.80
21	6733374.85	292346.52
22	6733379.97	292341.44

AREALER/UTNYTTING

AREALER OG UTNYTTELSEGRAD M²

Parsell	Tomt	MUA	BRA	BYA	BRA	BYA
56/163	1175	470	285	265	**24 %**	**23 %**

Revisjon	Dato	Beskrivelse	Utarbeidet	Godkjent

NILS ARNE TRÆLAND

SITUASJONSPLAN NYBYGG ENEBOLIG

GBRN 56/163, HUNDVIN I LINDÅS KOM.

Dato	04.11.2018
Utarbeidet av	GOB
Godkjent av	KEG
Målestokk	1:500, A3
Jobbnummer	18052
Tegningsnummer	01
Revisjon	C-25.10.2019

SITUASJONSPLAN 1:500

geoform
Nedre Åstveit 12
5106 Øvre Ervik
Tlf 982 20 450
post@geoform.no
www.geoform.no