


\N151265162684\BIM\Kvarvik barneskule landskapsplan 2D.dwg - KAMON - Plottet: 2017-04-02 17:11:06 - LAYOUT = Landskapsplan L70-L-PL-0-02 - XREF = Kladdell - høyder til 3D-Kvarvik barneskule. Basiskart nabovansell fra 161005_Kvarvik_UJM32_NN2000_mesh_mottatt_161205_Kvarvik_hoydeplan_16047-A1-Modell - Floor Plan - 1 - etasje_kartgrunnlag_R01-1263-200904 - RASTER = LOGO_NORCONSULT_SORT_JPG.JPG, 16047-A1-MODELL_HEIDI-COWI-LOGO-RGB-534-2309108.JPG, 16047-A1-MODELL_HEIDI-SKANSKA-ORIG-LOGO-RGB-534-2309108.JPG, 16047-A1-MODELL_HEIDI-COWI-LOGO-ORIG-LOGO-RGB-534-2309108.JPG, 16047-A1-MODELL_HEIDI-NORCONSULT-LOGO-2-2309112.JPG, 2498_001.TIF, 2407_001.TIF, KARI M 001.JPG



- TEGNFORKLARING**
- Entreprisegrense
 - Byggegrense/ eiendomsgrænse
 - Terrenghøyder
 - Nye koter
 - Bygg / takutstikk bygg
 - Inngang
 - Eksisterende trær
 - Nye bartrær
 - Nye løvtrær
 - Eksisterende vegetasjon
 - Eng/gress
 - Naturlik vegetasjon
 - Urtehage
 - Slisserenne/vannrenne/bekk
 - Asfalt vegareal
 - Asfalt skoleplass
 - Betongdekke
 - Plastøst gummidekke
 - Plastøst gummibark
 - Grus
 - Sand
 - Kant av betong
 - Stålkant vis/flush
 - Amfi-/trappetrinn/skråstilt nivå i betong
 - Betongmur
 - Stativ sykkelparkering
 - Tak over sykkelparkering
 - Arbeidsbord
 - Lysmast
 - Ballfangsgjerde
 - Rekkverk
 - Håndlist
 - Tregruberist
 - Basketstativ
 - Lekeapparat
 - Benker
 - Malt sone på dekke
 - Trestokker, hoppesteiner
 - Brannhydrant
 - Sluk

B1	02.04.17	Fallplan og plassering av sluk	SI/ED	KAMON
Rev.	Dato	Beskrivelse	Tegn.	Kontr.

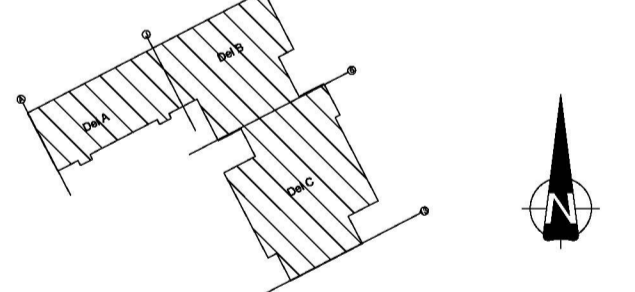

- ARK: Og Arkitekter AS
- INT-ARK: Og Arkitekter AS
- RIB: COWI AS
- RIV: COWI AS
- RIE: COWI AS
- RIVA: COWI AS
- RIBR: COWI AS
- LARK: Norconsult AS
- RIAKU: COWI AS

TEGNINGSSTATUS: Samspilsfase



Gnr./Bnr. Tiltakshaver
Skanska

Prosjektnavn
Kvarvik barneskule

Tegningsnavn
FORELØPIG
LANDSKAPSPLAN -teknisk plan

Målestokk (A1)	Org.form.	Prosj.nr.	Dato	Tegnet av	Kontr.
1:500		5162684	16.02.17	SI/ED	KAMON
Tegningsnr.				Rev.	B1

L70-L-PL-0-02

